

**ZARZĄDZENIE NR 269/2019
BURMISTRZA MIASTA SŁAWNO**

z dnia 25 listopada 2019 r.

w sprawie ustanowienia służebności przesyłu na nieruchomościach oznaczonych geodezyjnie numerami działek 373 i 374 obręb 0002 ewidencji gruntów i budynków Miasta Sławno.

Na podstawie

- art. 30 ust. 1 i ust. 2 pkt 3 ustawy z dnia 8 marca 1990 roku o samorządzie gminnym /tj. Dz.U. z 2019 r. poz. 506, 1309, 1696, 1815/ oraz
- art. 13 ust. 1 ustawy z dnia 21 sierpnia 1997 r. o gospodarce nieruchomościami /tj. Dz.U. z 2018 r. poz. 2204, poz. 1509, 2348, z 2019 r. poz. 270, poz. 492, poz. 801, 1309, 1589, 1716, 1924/ oraz
- art. 244 § 1 i art. 305¹ ustawy z dnia 23 kwietnia 1964 roku Kodeks Cywilny /tj. Dz. U. z 2019 r. poz. 1145/ oraz
- § 1 pkt 2 uchwały Nr XXVI/156/2008 Rady Miejskiej w Sławnie z dnia 30 maja 2008 roku ze zm. w sprawie określenia ogólnych zasad gospodarowania nieruchomościami stanowiącymi własność gminy Miasto Sławno zarządza się co następuje:

§ 1.

Ustanowić jednorazową odpłatną służebność przesyłu na rzecz Polskiej Spółki Gazownictwa Sp. z o.o. z siedzibą w Tarnowie, Oddział w Koszalinie ul. Połczyńska 55/57, 75-808 Koszalin, przez nieruchomości oznaczone geodezyjnie numerami działek 373 i 374 obręb 0002 ewidencji gruntów i budynków Miasta Sławno (stanowiące własność Gminy Miasto Sławno), zgodnie z załącznikiem graficznym.

§ 2.

Wartość odpłatnej jednorazowej służebności przesyłu ustalona została zgodnie z zarządzeniem Nr 38/2012 Burmistrza Miasta Sławno z dnia 20 lutego 2012 roku §3 ust. 1 lit. d na kwotę 8892,00 zł powiększoną o aktualnie obowiązujący podatek od towarów i usług VAT.

§ 3.

Służebność ustanawia się na czas nieokreślony.

§ 4.

Koszty związane z zawarciem umowy notarialnej i opłatami sądowymi ponosi uprawniony do służebności.

§ 5.


Wykonanie zarządzenia powierza się Burmistrzowi Miasta Sławno.

§ 6.

Zarządzenie wchodzi w życie z dniem podjęcia.

Z up. BURMISTRZA
mgr Mieczysław J. Grabowski
Z-ca Burmistrza

Załącznik graficzny

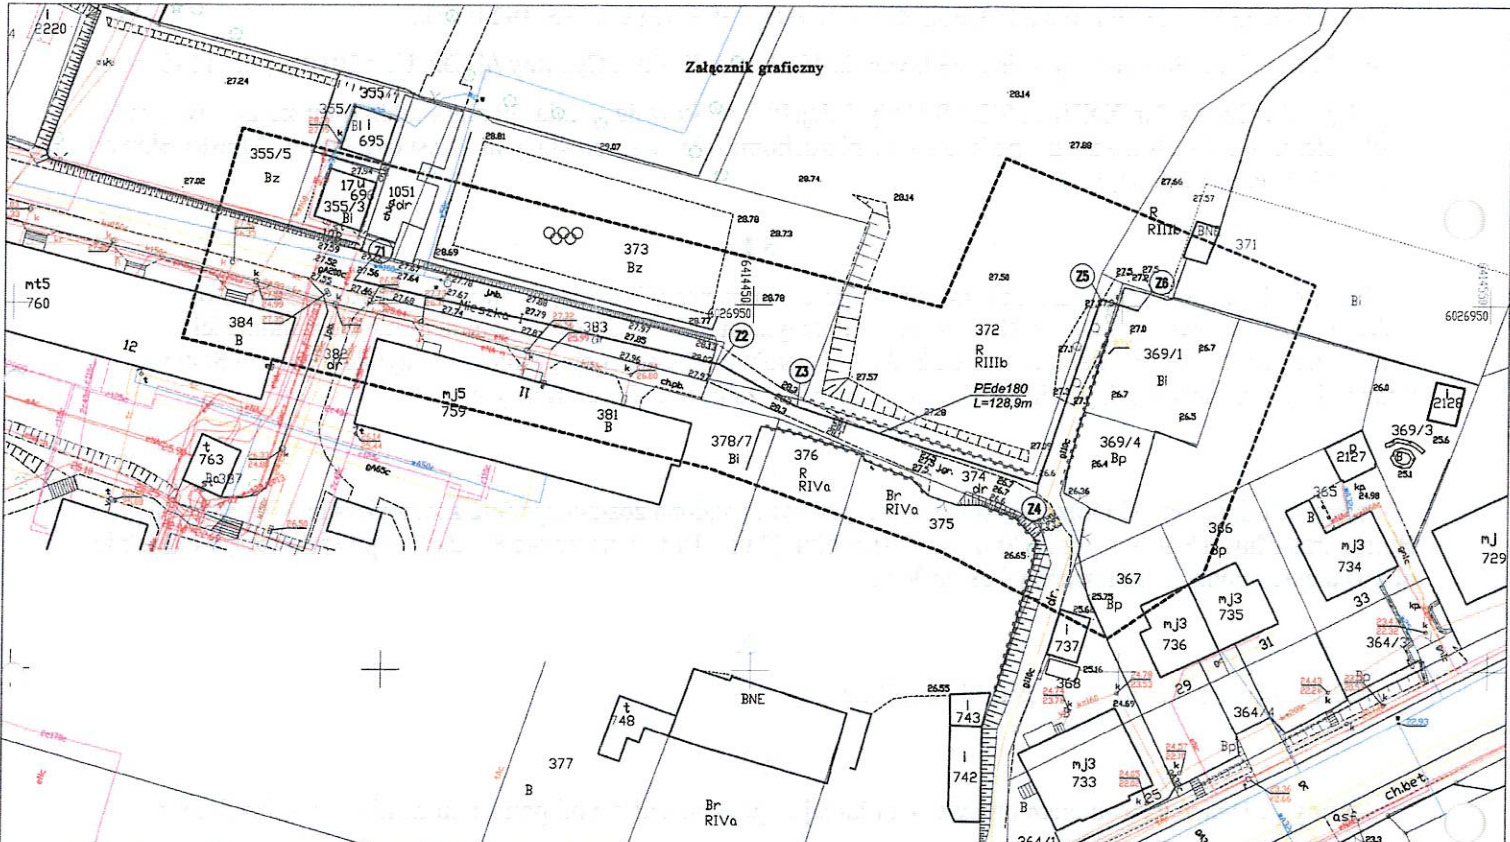

**PROJEKT BUDOWLANY
SIECI GAZOWEJ n/c
Sławno, ul. Mieszka I,
dz. nr 383, 373, 374, 369/1
Plan zagospodarowania terenu
skala 1:500**

- OZNACZENIA:**
- projektowana sieć gazu n/c PE 100 RC SDR 17 dn 180 (Z1-Z6)
 - projektowane przyłącze gazowe PEde32 (Z4-SG)
 - Z1 punkt włączenia do sieci gazowej n/c DN200 stal
 - Z2-Z5 punkty załamania
 - Z6 stacja gazowa redukcyjno - pomiarowa wg. odrębnego opracowania

INWESTOR:	Polska Spółka Gazownictwa Sp. z o.o. Oddział Zakład Gazowniczy w Koszalinie ul. Polczyńska 55/57, 75-808 Koszalin			
OBIEKT:	Budowa sieci gazu n/c PE 100 RC SDR 17 dn 180 76-100 Sławno, ul. Mieszka I, dz. nr 363, 373, 374, 369/1			
BRANŻA:	SANITARNIA			
REŚC RYSUNKU:	PROJEKT ZAGOSPODAROWANIA TERENU			
OPRACOWAŁA:	IMIĘ I NAZWISKO	NR UPRAWNIEN	PODPIS	DATA
OPRACOWAŁ:	mgr inż. Bogdan Kuder	-	<i>Bogdan Kuder</i>	III 2019
PROJEKTOWAŁ:	mgr inż. Andrzej Piłkiewicz	POW000000017		SKALA: 1:500
				Nr rys. 1 Strona 1