


PROJEKT ZAGOSPODAROWANIA TERENU

PRZEBUDOWA CHODNIKA
W PASIE DROGOWYM UL. GDAŃSKIEJ W M. SŁAWNO

SKALA 1:500



- LEGENDA OZNACZEŃ:**
- nawierzchnia chodników
 - nawierzchniajazdów
 - nawierzchnia pobożca
 - zieleni
 - krzewnik betonowy częściowo wtopiony
 - obrzeże

KNITTER USŁUGI INWESTYCYJNE		USŁUGI INWESTYCYJNE "KNITTER" inż. Grzegorz Knitter 76-004 Sławno, Kamieńskiego 45b tel./fax: 0-64 3166657, NIP 665-101-61-70	
Temat opracowania:		PRZEBUDOWA CHODNIKA W PASIE DROGOWYM UL. GDAŃSKIEJ W M. SŁAWNO	
Inwestor:		Miasto Sławno Urząd Miejski w Sławnie ul. M. C. Skłodowskiej 9, 76-100 Sławno	
Branża:		Tytuł rysunku: PROJEKT ZAGOSPODAROWANIA TERENU	
Stanowisko:	Imię i nazwisko:	Nr uprawnień:	Podpis:
Projektował:	inż. Grzegorz Knitter	ZAP/0094/POOD/64	Skala: 1:500 Data: 04.2014 Nr rys.: 1