


Projekt zagospodarowania terenu
Modernizacja drogi wewnętrznej na działce nr 969 obręb 002 w Sławnie
skala 1:500

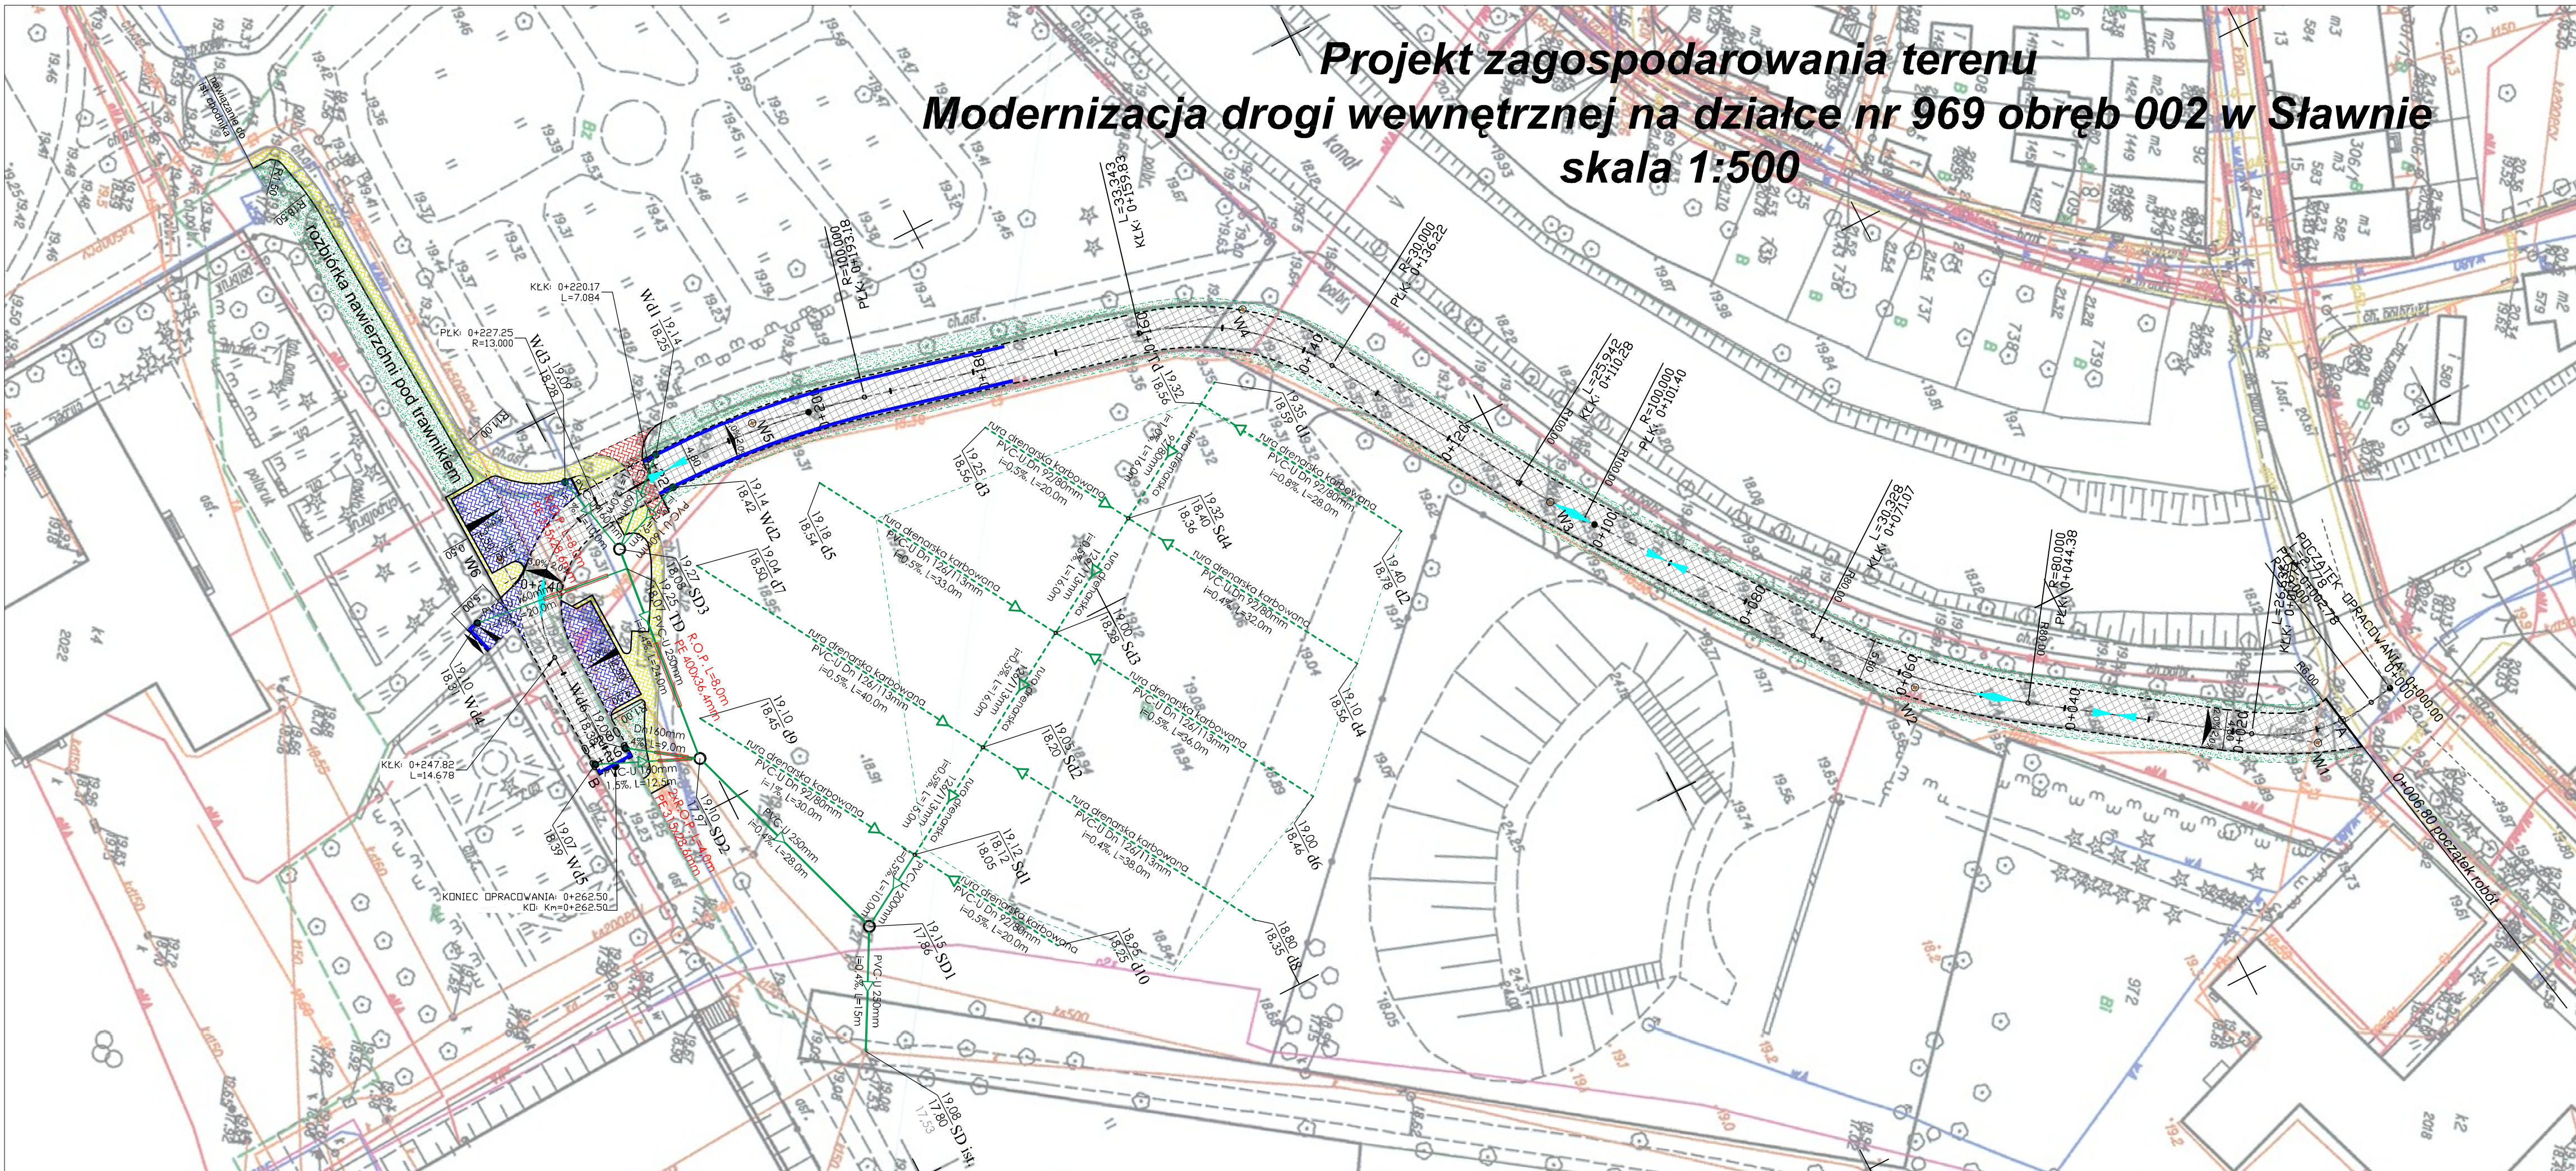

Współrzędne wierzchołków

A	
X=6026573.71	Y=6414428.26
W1	
X=6026569.97	Y=6414429.37
R	
19m	
W2	
X=6026530.61	Y=6414401.89
R	
80m	
W3	
X=6026480.29	Y=6414326.08
R	
100m	
W4	
X=6026502.28	Y=6414362.85
R	
30m	
W5	
X=6026422.69	Y=6414311.68
R	
100m	
W6	
X=6026388.89	Y=6414312.52
R	
13m	
B	
X=6026389.90	Y=6026389.90

LEGENDA OZNACZEŃ:

- nawierzchnia jezdni
- nawierzchnia zjazdu i parkingów
- nawierzchnia chodników
- nawierzchnia ścieżki rowerowej
- zieleni
- krawężnik wtopiony
- krawężnik wystający
- obrzeże
- kierunek spadków podłużnych
- kierunek spadków poprzecznych
- ściek
- wpust

OZNACZENIA

	odcinki kan. deszczowej
SD1 ÷ SD3	proj. studnie Dn 1200mm
Wd1 ÷ Wd6	proj. wpusty Dn 500mm
R.O.P.	proj. rura osłona (przewietrowa)
	odcinki z rur drenarskich
Sd1 ÷ Sd4	studnie drenarskie Dn 315mm
d1 ÷ d10	zaślepki rur drenarskich

KNITTER
USŁUGI INWESTYCYJNE
ROK ZAŁOŻENIA 1996

USŁUGI INWESTYCYJNE "KNITTER" inż. Grzegorz Knitter
76-004 Sławno, Kamieszewice 45b
tel./fax 0-94 3186697, NIP 669-101-61-70

Temat opracowania:
Modernizacja drogi wewnętrznej na działce nr 969 obręb 002 w Sławnie

Inwestor: Miasto Sławno Urząd Miejski w Sławnie ul. M. C. Skłodowskiej 9, 76-100 Sławno

Tytuł rysunku: Kanalizacja deszczowa z drenażem

Branża:	Projektował:	Nr uprawnień:	Podpis:	Skala:
Sanitarna	mgr inż. Marek Komar	ZAP/0224/POOS/12		1:500
				Data: 03.2014
				Nr rys. 1