


**PRZEBUDOWA ULIC: I-go PUŁKU ULANÓW,  
M.C.SKŁODOWSKIEJ i ALEI WOJSKA POLSKIEGO**

**S Ł A W N O**  
**PROJEKT ZAGOSPODAROWANIA TERENU**  
**aleja WOJSKA POLSKIEGO dz.nr 586, 553 gm. Miasto Sławno**

**Oznaczenia:**

- Chodnik (pow. liczn. 800,00 m<sup>2</sup>)
- nawierzchnia zewnętrzna szosowa wiodora szarym gr. 6 cm
- Szaliska zewnętrzne (pow. liczn. 451,00 m<sup>2</sup>)
- nawierzchnia zewnętrzna szosowa wiodora szarym gr. 8 cm
- Zjazd (pow. liczn. 330,59 m<sup>2</sup>)
- nawierzchnia zewnętrzna szosowa wiodora szarym gr. 8 cm
- Mielnica posztybiw. zająca szarego (pow. liczn. 465,00 m<sup>2</sup>)
- nawierzchnia zewnętrzna szosowa wiodora szarym gr. 8 cm
- nawierzchnia zewnętrzna szosowa wiodora szarym gr. 8 cm
- nawierzchnia zewnętrzna szosowa wiodora szarym gr. 8 cm
- nawierzchnia zewnętrzna szosowa wiodora szarym gr. 8 cm
- zieleń ogólna

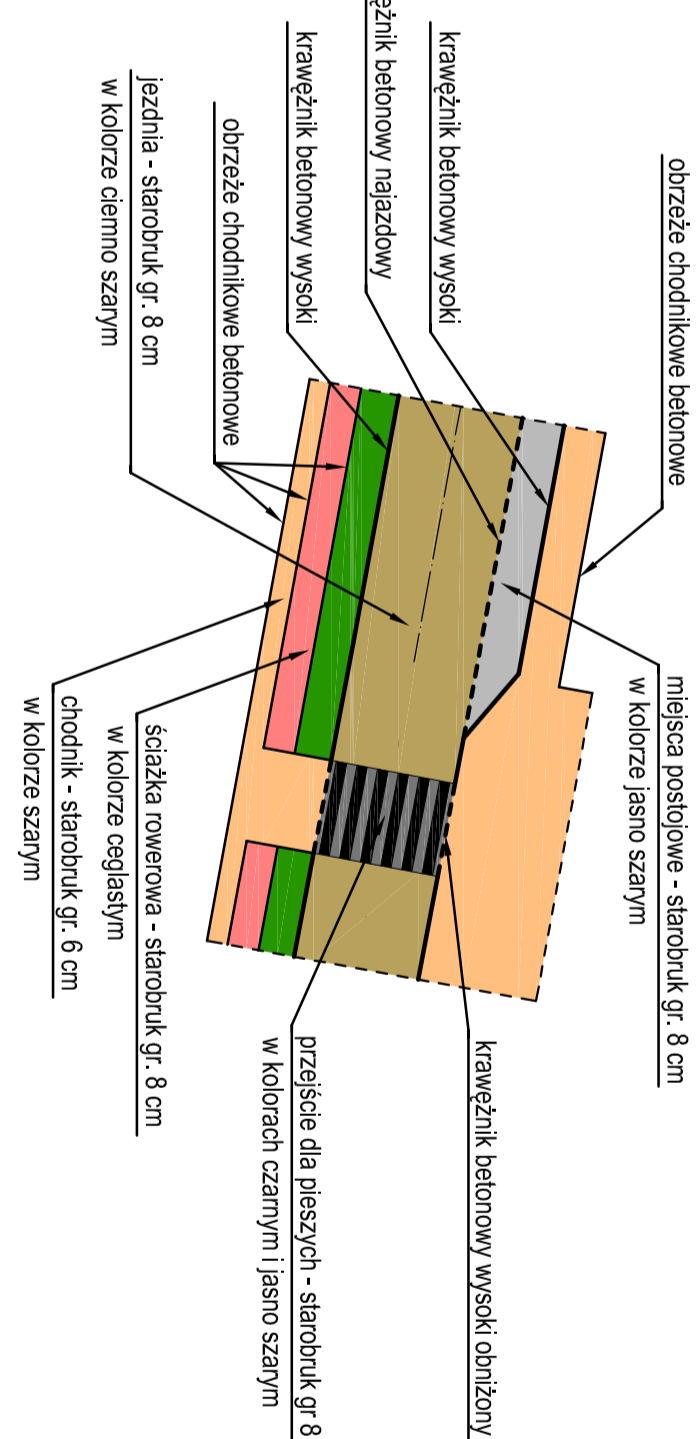

PROJEKT ZAGOSPODAROWANIA TERENU	
PRZEBUDOWA ULIC: I-go PUŁKU ULANÓW, M.C.SKŁODOWSKIEJ i ALEI WOJSKA POLSKIEGO	
MIASTO SŁAWNO, ul. Armii Krajowej 23, 78-500 Sławno	
Projekt: 2017r., 02.2017	
autor: KAZIMIERZ REWICZ	
projektant: KAZIMIERZ REWICZ	
inżynier: KAZIMIERZ REWICZ	
skala: 1:500	
data: 02.2017	