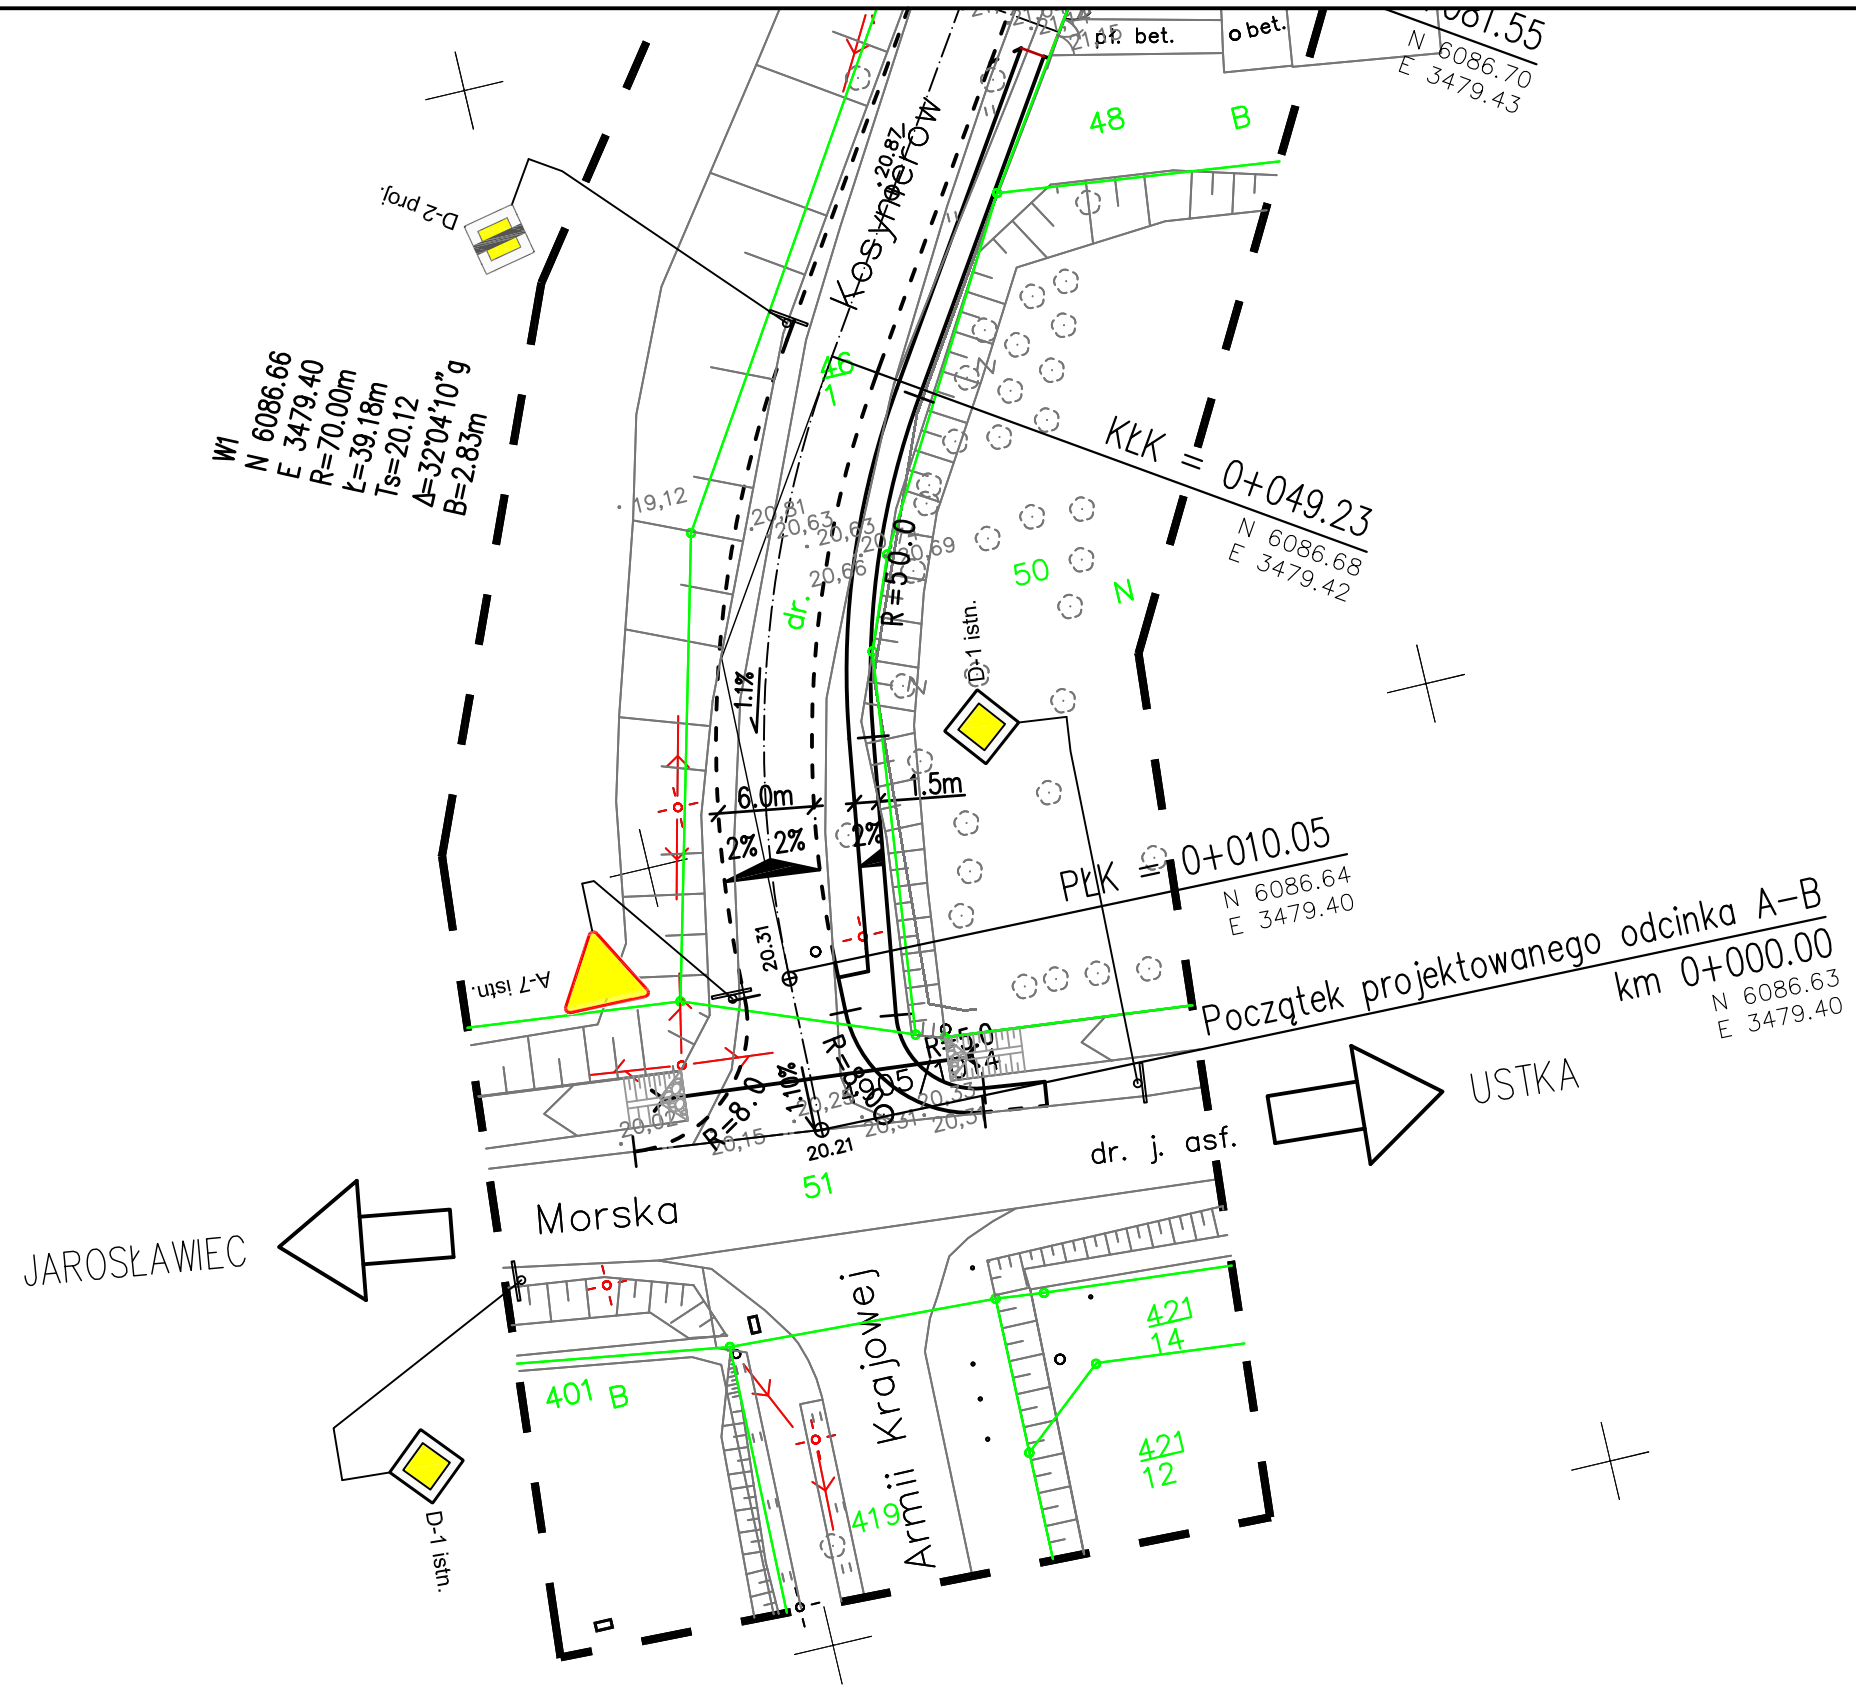

PRACOWNIA PROJEKTOWA **"E L B I"**

STARE BIELICE 70 i , 76-039 Biesiekierz

Temat opracowania:

Projekt przebudowy skrzyżowania ul. Kosynierów z ul Morską w m. Sławno

Inwestor: Urząd Gminy Miejskiej w Sławnie, Ul. Marii Curie-Skłodowskiej 9, 76-100 Sławno

Branża: *Drogowa* Tytuł rysunku: *Plan sytuacyjny*

Stanowisko:	**Imię i nazwisko:**	**Nr uprawnień:**	**Podpis:**	Skala: **1:500**
Projektował:	*mgr inż. Angelika Elas-Bińczyk*	*ZAP/0056/POOD/06*		Data: **04.2008r.**
Sprawdził:	*mgr inż. Adam Bińczyk*	*ZAP/0055/POOD/06*		Nr rys. **1**
Opracował:	*mgr inż. Łukasz Rydzik*			