


BURMISTRZ
MIASTA SŁAWNO

ZARZĄDZENIE Nr175/2012.....

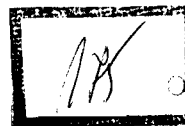

Opinia Nr
Z dnia

26/05/2012
22.05.2012
ZACZEPIONA
Do projektu
nie zgłaszam zastrzeżeń
pod względem formalno-organizacyjnym

Burmistrza Miasta Sławno
z dnia 04 czerwca 2012 r.

w sprawie sprzedaży w trybie bezprzetargowym działki nr 58/3 (obr. 003)
o pow. 114 m² położonej w Sławnie

Na podstawie:

- art. 30 ust.1 i 2 pkt. 3 ustawy z dnia 8 marca 1990 roku o samorządzie gminnym /Dz.U. z 2001 r. Nr 142, poz. 1591, z 2002 r. Nr 23 poz. 220, Nr 62 poz. 558, Nr 113 poz. 984, Nr 153 poz. 1271, Nr 214 poz. 1806, z 2003 r. Nr 80 poz. 717, Nr 162 poz. 1568, z 2004 r. Nr 102 poz. 1055, Nr 116 poz. 1203, z 2005 r. Nr 172 poz. 1441, Nr 175 poz. 1457, z 2006 r. Nr 17 poz. 128, Nr 181 poz. 1337, z 2007 r. Nr 48 poz. 327, Nr 138 poz. 974, Nr 173 poz. 1218, Nr 180 poz. 1111, Nr 223 poz. 1458, z 2009 r. Nr 52 poz. 420, Nr 157 poz. 1241, z 2010 r. Nr 28 poz. 142, poz. 146, Nr 106 poz. 675, Nr 40 poz. 230, z 2011 r. Nr 117 poz. 679, Nr 134 poz. 777, Nr 21 poz. 113, Nr 217 poz. 1281, Nr 149 poz. 887/ oraz
- art. 37 ust. 2 pkt 6 ustawy z dnia 21 sierpnia 1997 r. o gospodarce nieruchomościami /jt. Dz. U. z 2010 r Nr 102 poz. 651, Nr 106 poz. 657, Nr 143 poz. 963, Nr 155 poz. 1043, Nr 197 poz. 1307, Nr 200 poz. 1323, z 2011 r. Nr 64 poz. 341, Nr 115 poz. 673, Nr 130 poz. 762, Nr 106 poz. 622, Nr 135 poz. 789, Nr 129 poz. 732, Nr 187 poz.1110, Nr 163 poz. 981, Nr 224 poz. 1337 /
- oraz w wykonaniu Uchwały Nr XXVI/156/2008 Rady Miejskiej w Sławnie z dnia 30 maja 2008 r. w sprawie określenia ogólnych zasad gospodarowania nieruchomościami niezabudowanymi stanowiącymi własność Gminy Miejskiej Sławno, Uchwały Nr XLII/243/2009 Rady Miejskiej w Sławnie z dnia 30 czerwca 2009 r. w sprawie zmiany uchwały w sprawie określenia ogólnych zasad gospodarowania nieruchomościami niezabudowanymi stanowiącymi własność Gminy Miejskiej Sławno

zarządza się co następuje

§ 1

Przeznacza się do sprzedaży w trybie bezprzetargowym działkę nr 58/3 (obr. 003) o pow. 114 m² położoną w Sławnie, na rzecz właścicieli nieruchomości przyległej tj. działki oznaczonej geodezyjnie Nr 57 (obr. 003) z przeznaczeniem na poprawę warunków zagospodarowania.

§ 2

Wykonanie zarządzenia powierza się Burmistrzowi Miasta Sławno.


§ 3

Zarządzenie wchodzi w życie z dniem podpisania.

Z up. BURMISTRZA

mgr Mieczysław Jan Grabowski
Z-ca Burmistrza

KOPIA MAPY ZASADNICZEJ
SKALA 1:500

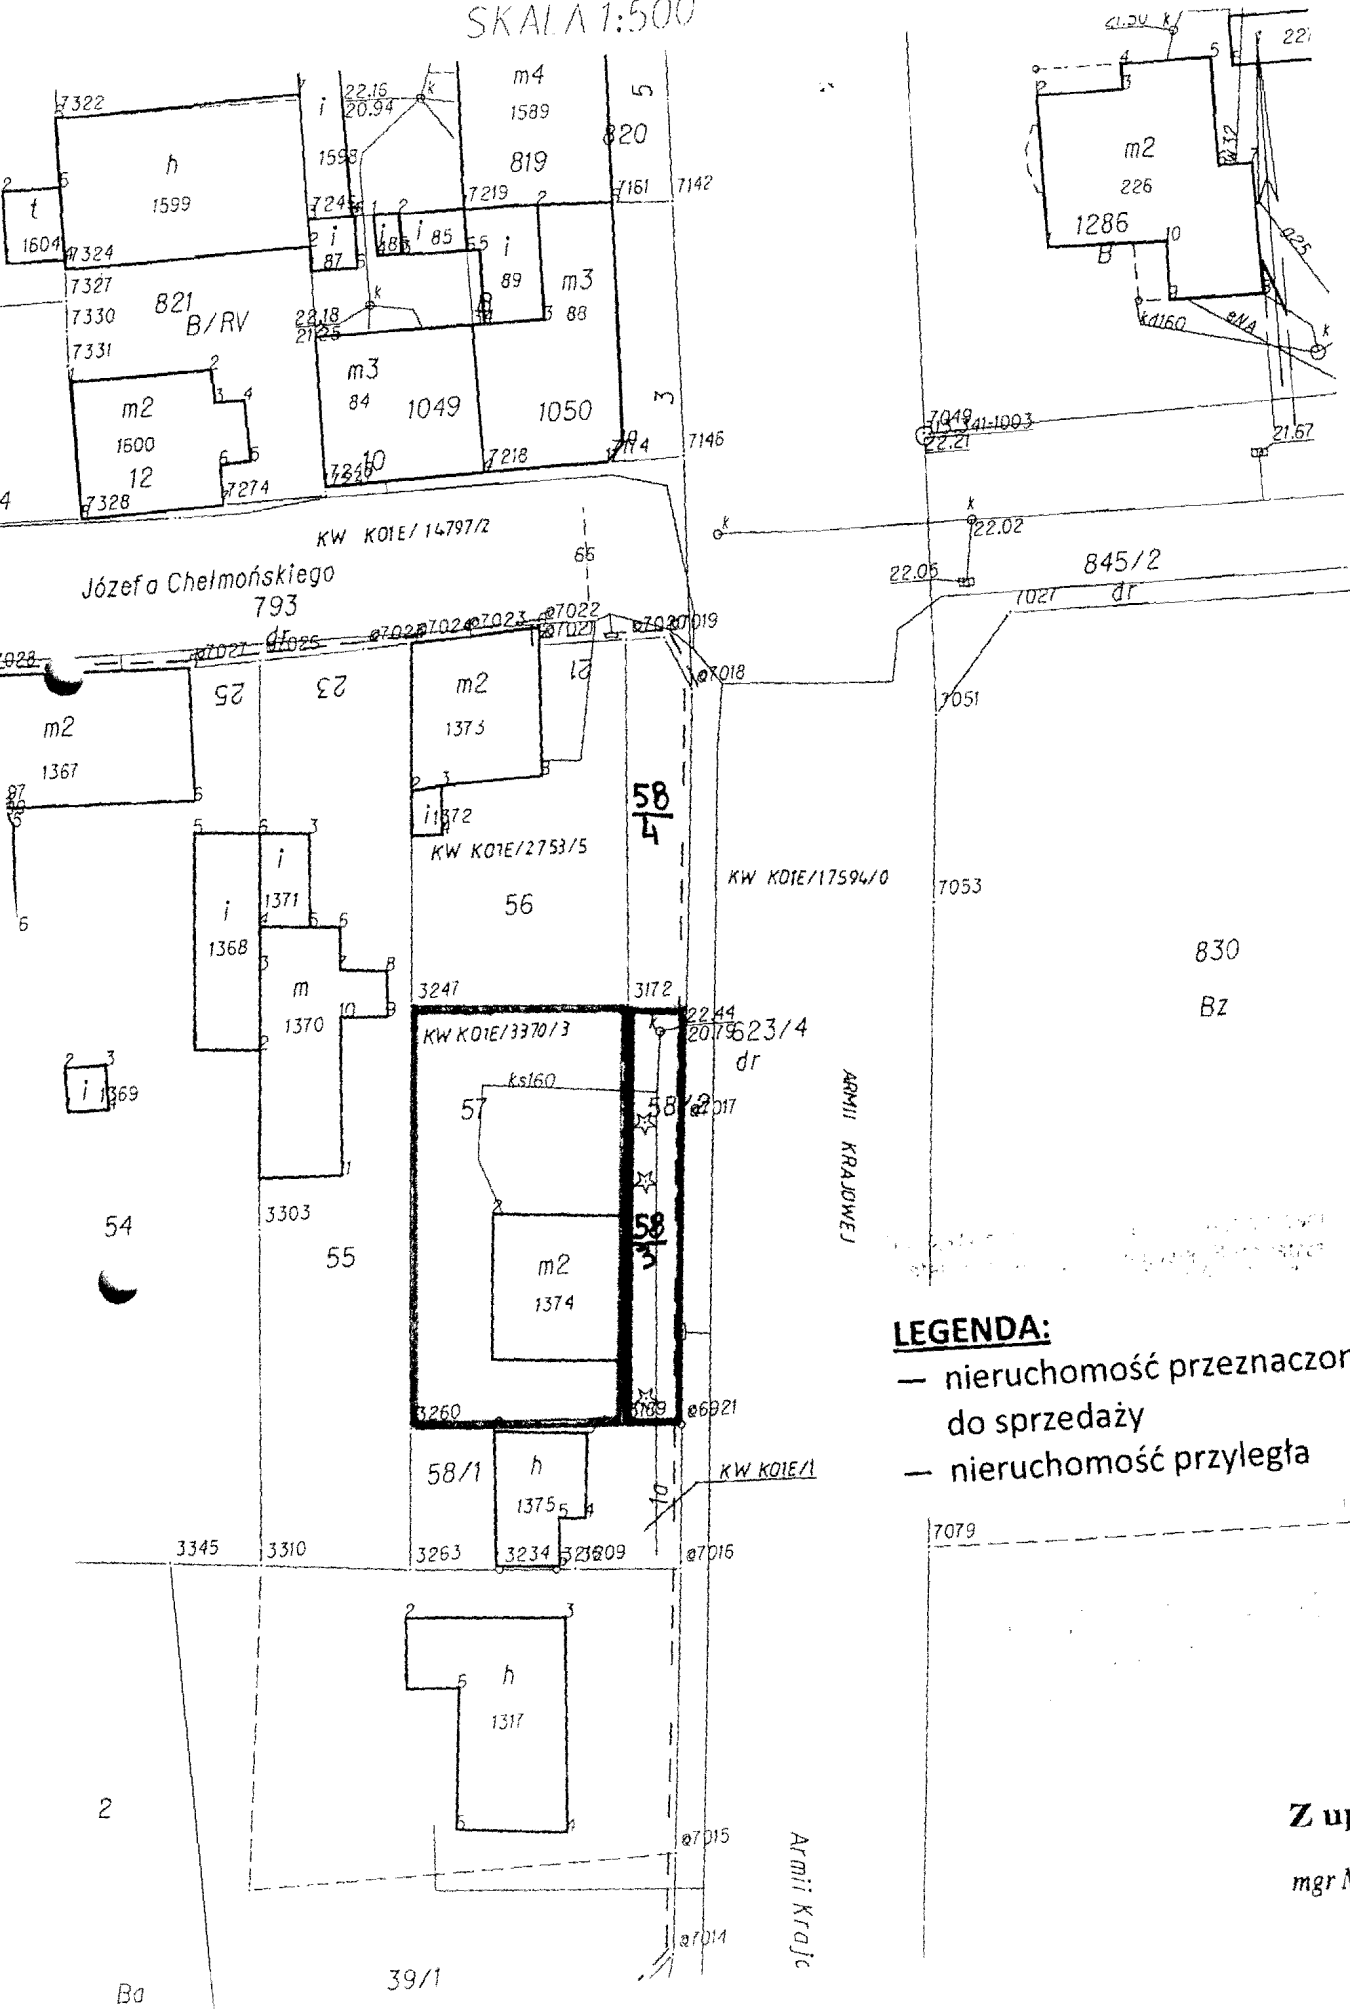

LEGENDA:

- nieruchomość przeznaczona do sprzedaży
- nieruchomość przyległa

Z up. BURMISTRZA

mgr Mieczysław Jan Grabowicz
Z-ca Burmistrza