


ZARZĄDZENIE Nr 176/2012 v.

Burmistrza Miasta Sławno
z dnia 04 czerwca 2012 r.

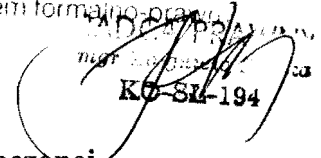

w sprawie sprzedaży w trybie bezprzetargowym nieruchomości oznaczonej
geodezyjnie nr dz. 341/19 położonej w Sławnie obr. 002

Na podstawie:

- art. 30 ust.1 i 2 pkt. 3 ustawy z dnia 8 marca 1990 roku o samorządzie gminnym /Dz.U. z 2001 r. Nr 142, poz. 1591, z 2002 r. Nr 23 poz. 220, Nr 62 poz. 558, Nr 113 poz. 984, Nr 153 poz. 1271, Nr 214 poz. 1806, z 2003 r. Nr 80 poz. 717, Nr 162 poz. 1568, z 2004 r. Nr 102 poz. 1055, Nr 116 poz. 1203, z 2005 r. Nr 172 poz. 1441, Nr 175 poz. 1457, z 2006 r. Nr 17 poz. 128, Nr 181 poz. 1337, z 2007 r. Nr 48 poz. 327, Nr 138 poz. 974, Nr 173 poz. 1218, Nr 180 poz. 1111, Nr 223 poz. 1458, z 2009 r. Nr 52 poz. 420, Nr 157 poz. 1241, z 2010 r. Nr 28 poz. 142, poz. 146, Nr 106 poz. 675, Nr 40 poz. 230, z 2011 r. Nr 117 poz. 679, Nr 134 poz. 777, Nr 21 poz. 113, Nr 217 poz. 1281, Nr 149 poz. 887/ oraz
- art. 37 ust. 1 ustawy z dnia 21 sierpnia 1997 r. o gospodarce nieruchomościami /jt. Dz. U. z 2010 r Nr 102 poz. 651, Nr 106 poz. 657, Nr 143 poz. 963, Nr 155 poz. 1043, Nr 197 poz. 1307, Nr 200 poz. 1323, z 2011 r. Nr 64 poz. 341, Nr 115 poz. 673, Nr 130 poz. 762, Nr 106 poz. 622, Nr 135 poz. 789, Nr 129 poz. 732, Nr 187 poz.1110, Nr 163 poz. 981, Nr 224 poz. 1337 /
- oraz w wykonaniu Uchwały Nr XXVI/156/2008 Rady Miejskiej w Sławnie z dnia 30 maja 2008 r. w sprawie określenia ogólnych zasad gospodarowania nieruchomościami niezabudowanymi stanowiącymi własność Gminy Miejskiej Sławno, Uchwały Nr XLII/243/2009 Rady Miejskiej w Sławnie z dnia 30 czerwca 2009 r. w sprawie zmiany uchwały w sprawie określenia ogólnych zasad gospodarowania nieruchomościami niezabudowanymi stanowiącymi własność Gminy Miejskiej Sławno

zarządza się co następuje

§ 1

Przeznaczyć do sprzedaży w trybie bezprzetargowym nieruchomość oznaczoną geodezyjnie nr dz. 341/19 o powierzchni 18 m² położoną w obrębie geodezyjnym 002 m. Sławno na rzecz Pani Kazimiery Pacek i Jadwigi Anny Soboćko.

§ 2

Wykonanie zarządzenia powierza się Burmistrzowi Miasta Sławno.

§ 3


Zarządzenie wchodzi w życie z dniem podpisania.

Z up. BURMISTRZA
mgr Mieczysław Jan Grabowski
Z-ca Burmistrza

WSTĘPNY PROJEKT PODZIAŁU NIERUCHOMOŚCI

Stan dotychczasowy w ewidencji gruntów i budynków				Nomenklatura prawna	Stan nowy	
obręb	Nr jedn. rej.	Nr działki	Pow. działki w ha		Nr działki projektowanej	Powierzchnia proj. działki
002	G1257	341/18	0,1662	KW KOTE/00019206/8	341/19 341/20	~0,0018 ha ~0,1644 ha
				Właściciel: Udział 1/1, Gmina Miejska Sławno Administrator: udział: 1/1 Urząd Miejski w Sławnie, ul. Curie-Skłodowskiej 9, 76-100 Sławno.	0,1662	

SKALA 1: 500

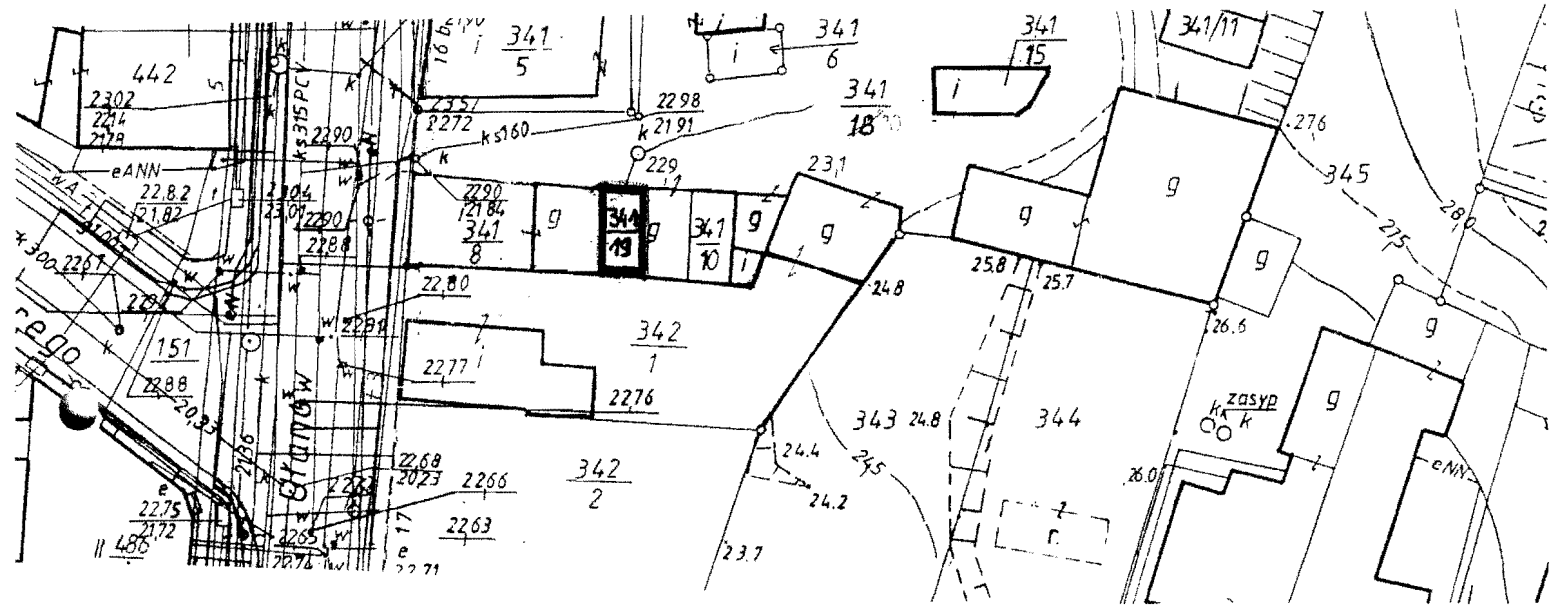

LEGENDA:

— nieruchomość przeznaczona
do sprzedaży

Sporządził:

GEODETA UPRAWNIENY

GUGIK
1/2/4 mgr inż.
17041/48 Adm Pietrusik

Zatwierdził:

[Handwritten signature]
mgr inż. Piotr Pietrusik

WZKZYSTY UDZIAŁ PRZEZYM. WSKZ.

[Handwritten notes and signatures]