

186

**ZARZĄDZENIE NR 186/2017
BURMISTRZA MIASTA SŁAWNO**

z dnia 31 sierpnia 2017 r.

w sprawie sprzedaży w trybie bezprzetargowym działki nr 793/1 (obr. 0003) o pow. 474 m² położonej w Sławnie przy ul. E. Plater.

Na podstawie

- art. 18 ust. 2 pkt 9 lit. a ustawy z dnia 8 marca 1990 roku o samorządzie gminnym /tj. Dz.U. z 2016 r. poz. 446, 1579, 1948, 730, 935/
- art. 37 ust. 3, art. 209aust. 1 i 2 ustawy z dnia 21 sierpnia 1997 r. o gospodarce nieruchomościami /tj. Dz. U. z 2016 r. poz. 2147, 2260, z 2017 r. poz. 820, 1509/
- oraz w wykonaniu Uchwały Nr XXVI/156/2008 Rady Miejskiej w Sławnie z dnia 30 maja 2008 r. w sprawie określenia ogólnych zasad gospodarowania nieruchomościami niezabudowanymi stanowiącymi własność Gminy Miejskiej Sławno, Uchwały Nr XLII/243/2009 Rady Miejskiej w Sławnie z dnia 30 czerwca 2009 r. w sprawie zmiany uchwały w sprawie określenia ogólnych zasad gospodarowania nieruchomościami niezabudowanymi stanowiącymi własność Gminy Miejskiej Sławno **zarządzam co następuje:**

§ 1. Przeznacza się do sprzedaży w trybie bezprzetargowym działkę nr 793/1 (obr. 0003) o pow. 474 m² położoną w Sławnie przy ul. E. Plater.

§ 2. Wykonanie zarządzenia powierza się Burmistrzowi Miasta Sławno.


§ 3. Zarządzenie wchodzi w życie z dniem podpisania.

BURMISTRZ

dr inż. Krzysztof Marek Frankenstein

System Informacji Przestrzennej Miasta Sławno

skala 1 : 500

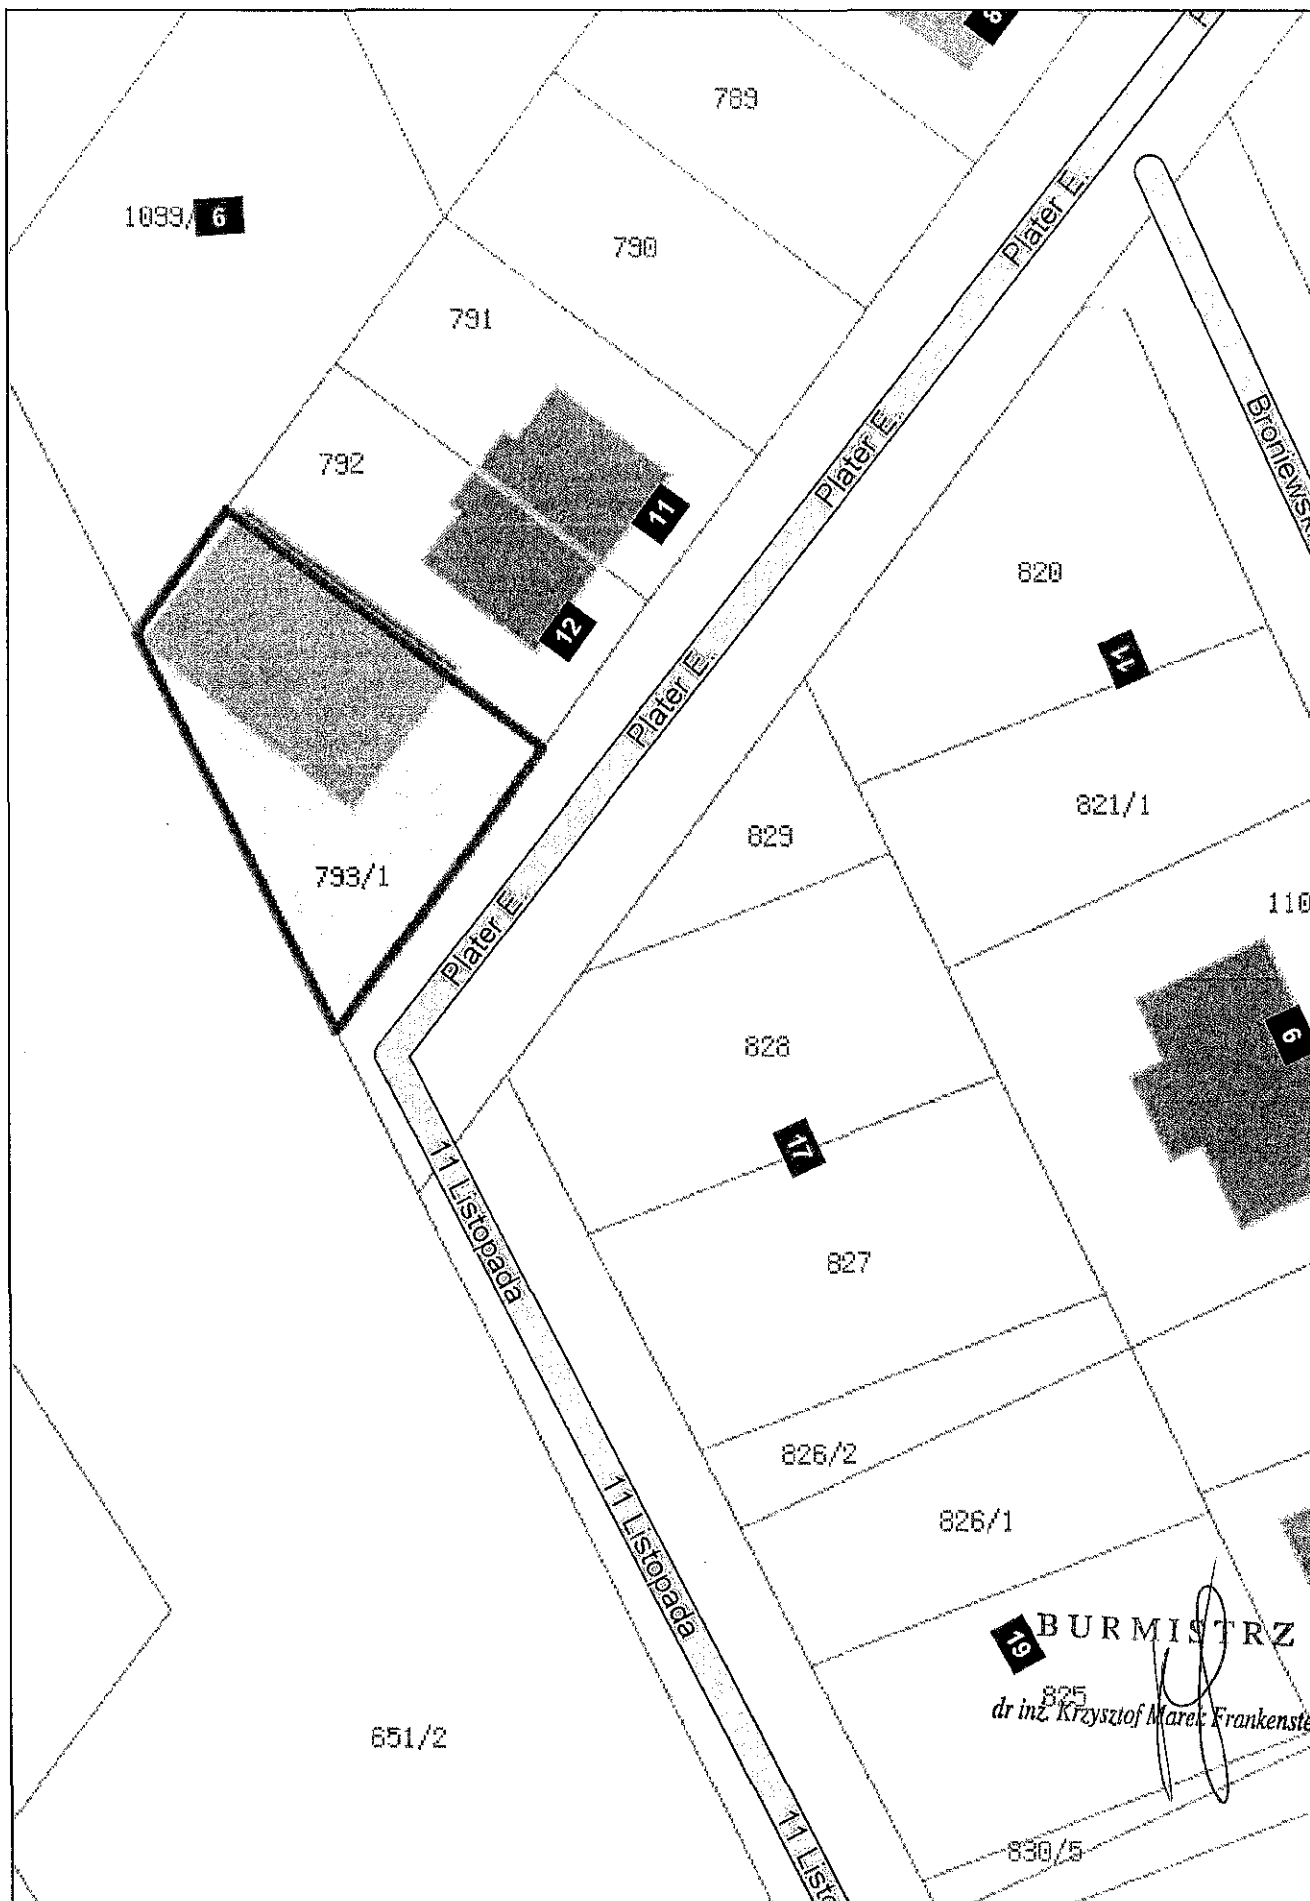

19 BURMISTRZ
dr inż. Krzysztof Marek Frankenstein