

270

ZARZĄDZENIE NR 270/2019
BURMISTRZA MIASTA SŁAWNO

z dnia 25 listopada 2019 r.

w sprawie ustanowienia jednorazowej odpłatnej służebności przesyłu na nieruchomości oznaczonej geodezyjnie numerem działki 76/10 obręb 0002 ewidencji gruntów i budynków Miasta Sławno.

Na podstawie

- art. 30 ust. 1 i ust. 2 pkt 3 ustawy z dnia 8 marca 1990 roku o samorządzie gminnym /tj. Dz.U. z 2019 r. poz. 506, 1309, 1696, 1815/ oraz
- art. 13 ust. 1 ustawy z dnia 21 sierpnia 1997 r. o gospodarce nieruchomościami /tj. Dz.U. z 2018 r. poz. 2204, 1509, 2348 z 2019 r. poz. 270, 492, 801, 1309, 1589, 1716, 1924/ oraz
- art. 244 § 1 i art. 305¹ ustawy z dnia 23 kwietnia 1964 roku Kodeks Cywilny /tj. Dz. U. z 2019 r. poz. 1145/ oraz
- § 1 pkt 2 uchwały Nr XXVI/156/2008 Rady Miejskiej w Sławnie z dnia 30 maja 2008 roku ze zm. w sprawie określenia ogólnych zasad gospodarowania nieruchomościami stanowiącymi własność gminy Miasto Sławno zarządza się co następuje:

§ 1.

Ustanowić jednorazową odpłatną służebność przesyłu na rzecz Energa - Operator S.A. Oddział w Koszalinie ul. Morska 10, 75-950 Koszalin przez nieruchomość oznaczoną geodezyjnie numerem działki 76/10 obręb 0002 ewidencji gruntów i budynków Miasta Sławno (stanowiąca własność Gminy Miasto Sławno), zgodnie z załącznikiem graficznym.

§ 2.

Służebność ustanawia się na czas nieokreślony

§ 3.

Wartość odpłatnej jednorazowej służebności przesyłu ustalona została zgodnie z zarządzeniem Nr 38/2012 Burmistrza Miasta Sławno z dnia 20 lutego 2012 roku §3 ust. 1 lit. e na kwotę 162,00 zł powiększoną o aktualnie obowiązujący podatek od towarów i usług VAT

§ 4.

Koszty związane z zawarciem umowy notarialnej i opłatami sądowymi ponosi uprawniony do służebności.

§ 5.

Wykonanie zarządzenia powierza się Burmistrzowi Miasta Sławno.


§ 6.

Zarządzenie wchodzi w życie z dniem podjęcia.

Z up. BURMISTRZA
mgr Mieczysław Jan Gębański
Z-ca Burmistrza

614250
6027550

Załącznik graficzny Nr 1

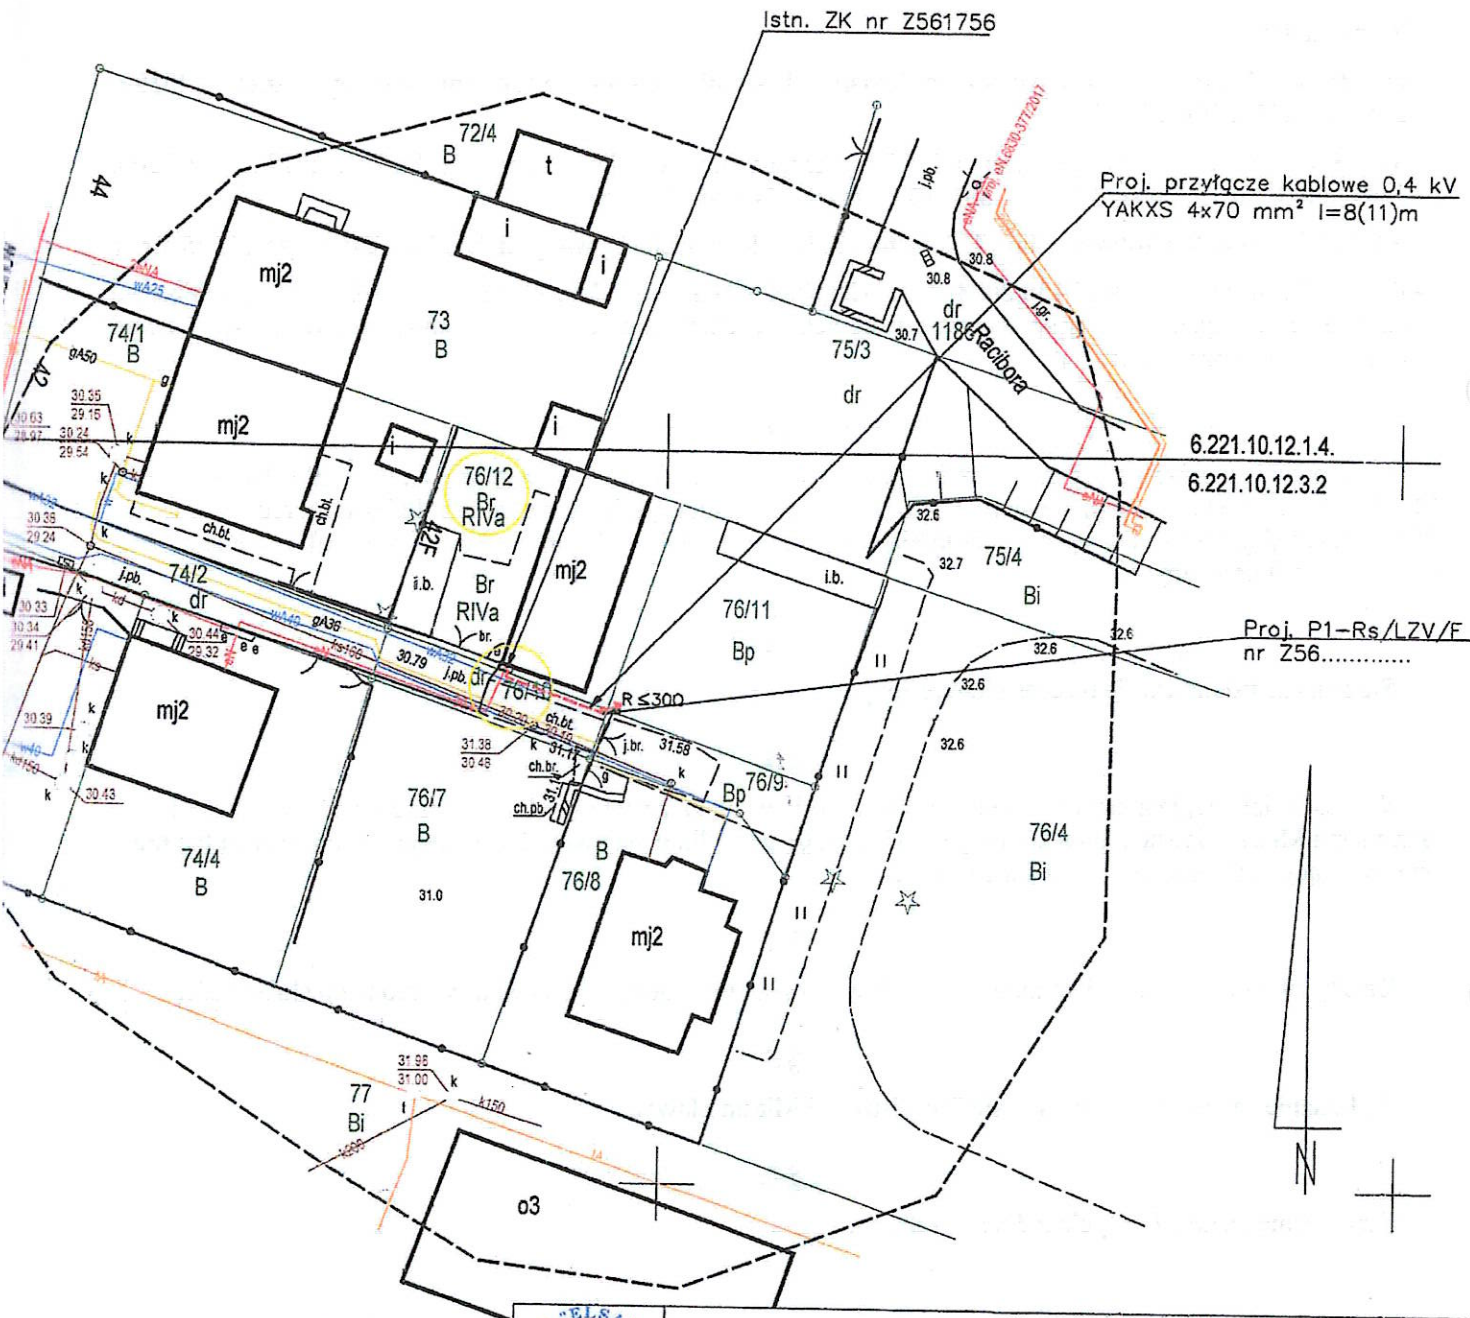

nr działki

proj. przytęcze kablowe 0,4 kV

proj. rura osłonowa

proj. szafka pomiarowa 0,4 kV



**INWESTOR: ENERGA OPERATOR SA Oddział w Koszalinie,
ul. Morska 10, 75-950 Koszalin**

PRZEDSIĘBIORSTWO ROBÓT
INSTALACYJNYCH
"ELSANCO"
mgr inż. Jan Kulicki
76-200 Słupsk, ul. Cisowa 13
tel. 59 840 41 68, fax 59 840 41 67

OBIEKT:
Budowa przytęcza kablowego 0,4 kV dla zasilania dz.
nr 76/8 w m. Sławno ul. I Pułku Ułanów
ADRES:
jednostka ewidencyjna Sławno, obr. Sławno nr 2
dz. nr 76/8, 76/9, 76/10, 76/12

DATA	NAZWISKO / uprawnienia	PODPIS
07.2019	mgr inż. Jędrzej Kulicki POM/0013/PWOE/15 specjalność instalacyjna w zakresie sec. instalacji i urządzeń elektrycznych i elektroenergetycznych	
NAZWA RYS.:		Skala 1:500
- Plansza uzgodnieniowa -		Nr rys. 1/2
		Nr zadania
		OBIEKT/1900360