

**UCHWAŁA NR XLIX/277/2017
RADY MIEJSKIEJ W SŁAWNIE**

z dnia 29 grudnia 2017 r.

**w sprawie przystąpienia do sporządzania miejscowego planu zagospodarowania przestrzennego miasta
Sławna dla cmentarza i jego strefy ochronnej**

Na podstawie art. 14 ustawy z dnia 27 marca 2003r. o planowaniu i zagospodarowaniu przestrzennym (Dz. U. z 2017 r. poz.1073) i art. 18 ust. 2 pkt 5 ustawy z dnia 8 marca 1990r. o samorządzie gminnym (Dz.U. z 2017 r. poz. 1875 i poz. 2232)

§ 1. 1. Przystępuje się do sporządzania miejscowego planu zagospodarowania przestrzennego miasta Sławna dla cmentarza i jego strefy ochronnej.

2. Integralną częścią uchwały są załączniki nr 1 i 2, z wyznaczonymi granicami obszarów objętych planem.

§ 2. Wykonanie uchwały powierza się Burmistrzowi Miasta Sławna.

§ 3. Uchwała wchodzi w życie z dniem podjęcia i podlega ogłoszeniu na tablicy ogłoszeń Urzędu Miejskiego w Sławnie i na stronie internetowej w Biuletynie Informacji Publicznej Urzędu Miejskiego w Sławnie.

Przewodnicząca Rady
Miejskiej w Sławnie

/-/ **Edyta Szczygielska**


Załącznik Nr 1 do Uchwały Nr XLIX/277/2017
Rady Miejskiej w Sławnie
z dnia 29 grudnia 2017 r.



Niniejszy wydruk nie stanowi dokumentu w rozumieniu przepisów prawa
wydrukowano w serwisie mslawno.e-mapa.net dnia 2017-12-15 14:06:44

strona 1

Załącznik Nr 2 do Uchwały Nr XLIX/277/2017
Rady Miejskiej w Sławnie
z dnia 29 grudnia 2017 r.

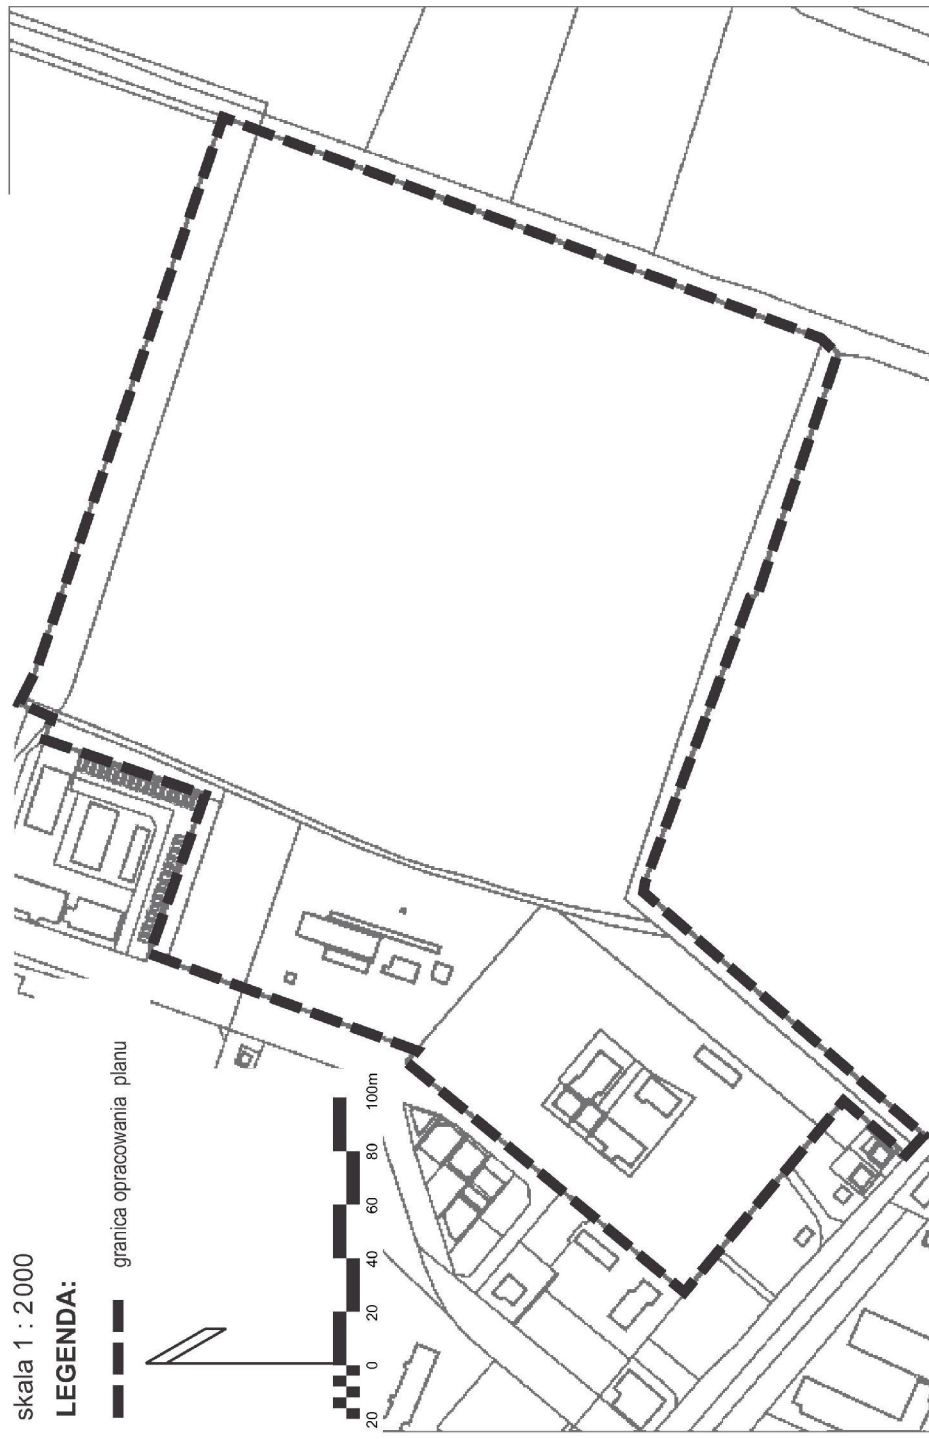

skala 1 : 2000

LEGENDA:

— granica opracowania planu

strona 1

Niniejszy wydruk nie stanowi dokumentu, w rozumieniu przepisów prawa
wydrukowano w serwisie mslawno.e-mapu.net dnia 2017-12-15 14:16:43

Uzasadnienie

Niniejszą uchwałę podejmuje się na podstawie art. 14 ustawy z dnia 27 marca 2003r. o planowaniu i zagospodarowaniu przestrzennym (Dz. U. z 2017r. poz. 1073) i art. 18 ust. 2 pkt 5 ustawy z dnia 8 marca 1990r. o samorządzie gminnym (Dz.U. z 2017r. poz. 1875 z późn. zm.), przyznającymi radzie gminy wyłączne prawo stanowienia w sprawach zastrzeżonych ustawami do kompetencji rady gminy, w tym podejmowania uchwał o przystąpieniu do sporządzania /zmiany/ miejscowych planów zagospodarowania przestrzennego gminy. Kompetencje rady gminy w zakresie planowania przestrzennego ustawodawca zawarł w art. 3 ust. 1 ustawy o planowaniu i zagospodarowaniu przestrzennym, zgodnie z którym „kształtowanie i prowadzenie polityki przestrzennej na terenie gminy, w tym uchwalanie studium uwarunkowań i kierunków zagospodarowania przestrzennego gminy oraz miejscowych planów zagospodarowania przestrzennego, z wyjątkiem morskich wód wewnętrznych, morza terytorialnego i wyłącznej strefy ekonomicznej oraz terenów zamkniętych, należy do zadań własnych gminy”.

Uchwałę podejmuje się po rozpatrzeniu wniosku Burmistrza Miasta Sławna, dotyczącego obszarów wskazanych na załącznikach nr 1 i 2 do uchwały. Na części terenu obowiązuje miejscowy plan zagospodarowania przestrzennego Miasta Sławna dla działek nr 360, 371, 372 oraz fragmentu działki 92/1 wokół cmentarza komunalnego zatwierdzony uchwałą nr III/23/98 Rady Miejskiej w Sławnie w dniu 21 grudnia 1998r. (Dz. Urz. Woj. Zachodniopomorskiego z dn. 26.05.1999 r. Nr 11 poz. 139). Uchwałę podejmuje się w celu wyznaczenia nowych terenów pod cmentarz komunalny wraz ze strefą ochronną. Wnioskowane przeznaczenie jest zgodne ze Studium uwarunkowań i kierunków zagospodarowania przestrzennego miasta Sławna uchwalonym uchwałą nr XX/142/96 Rady Miejskiej w Sławnie w dniu 14 listopada 1996r. z późn. zm.

Stwierdza się zasadność przystąpienia do sporządzenia planu w przedstawionych granicach.

Projekt uchwały przedkłada Burmistrz Miasta Sławna.