


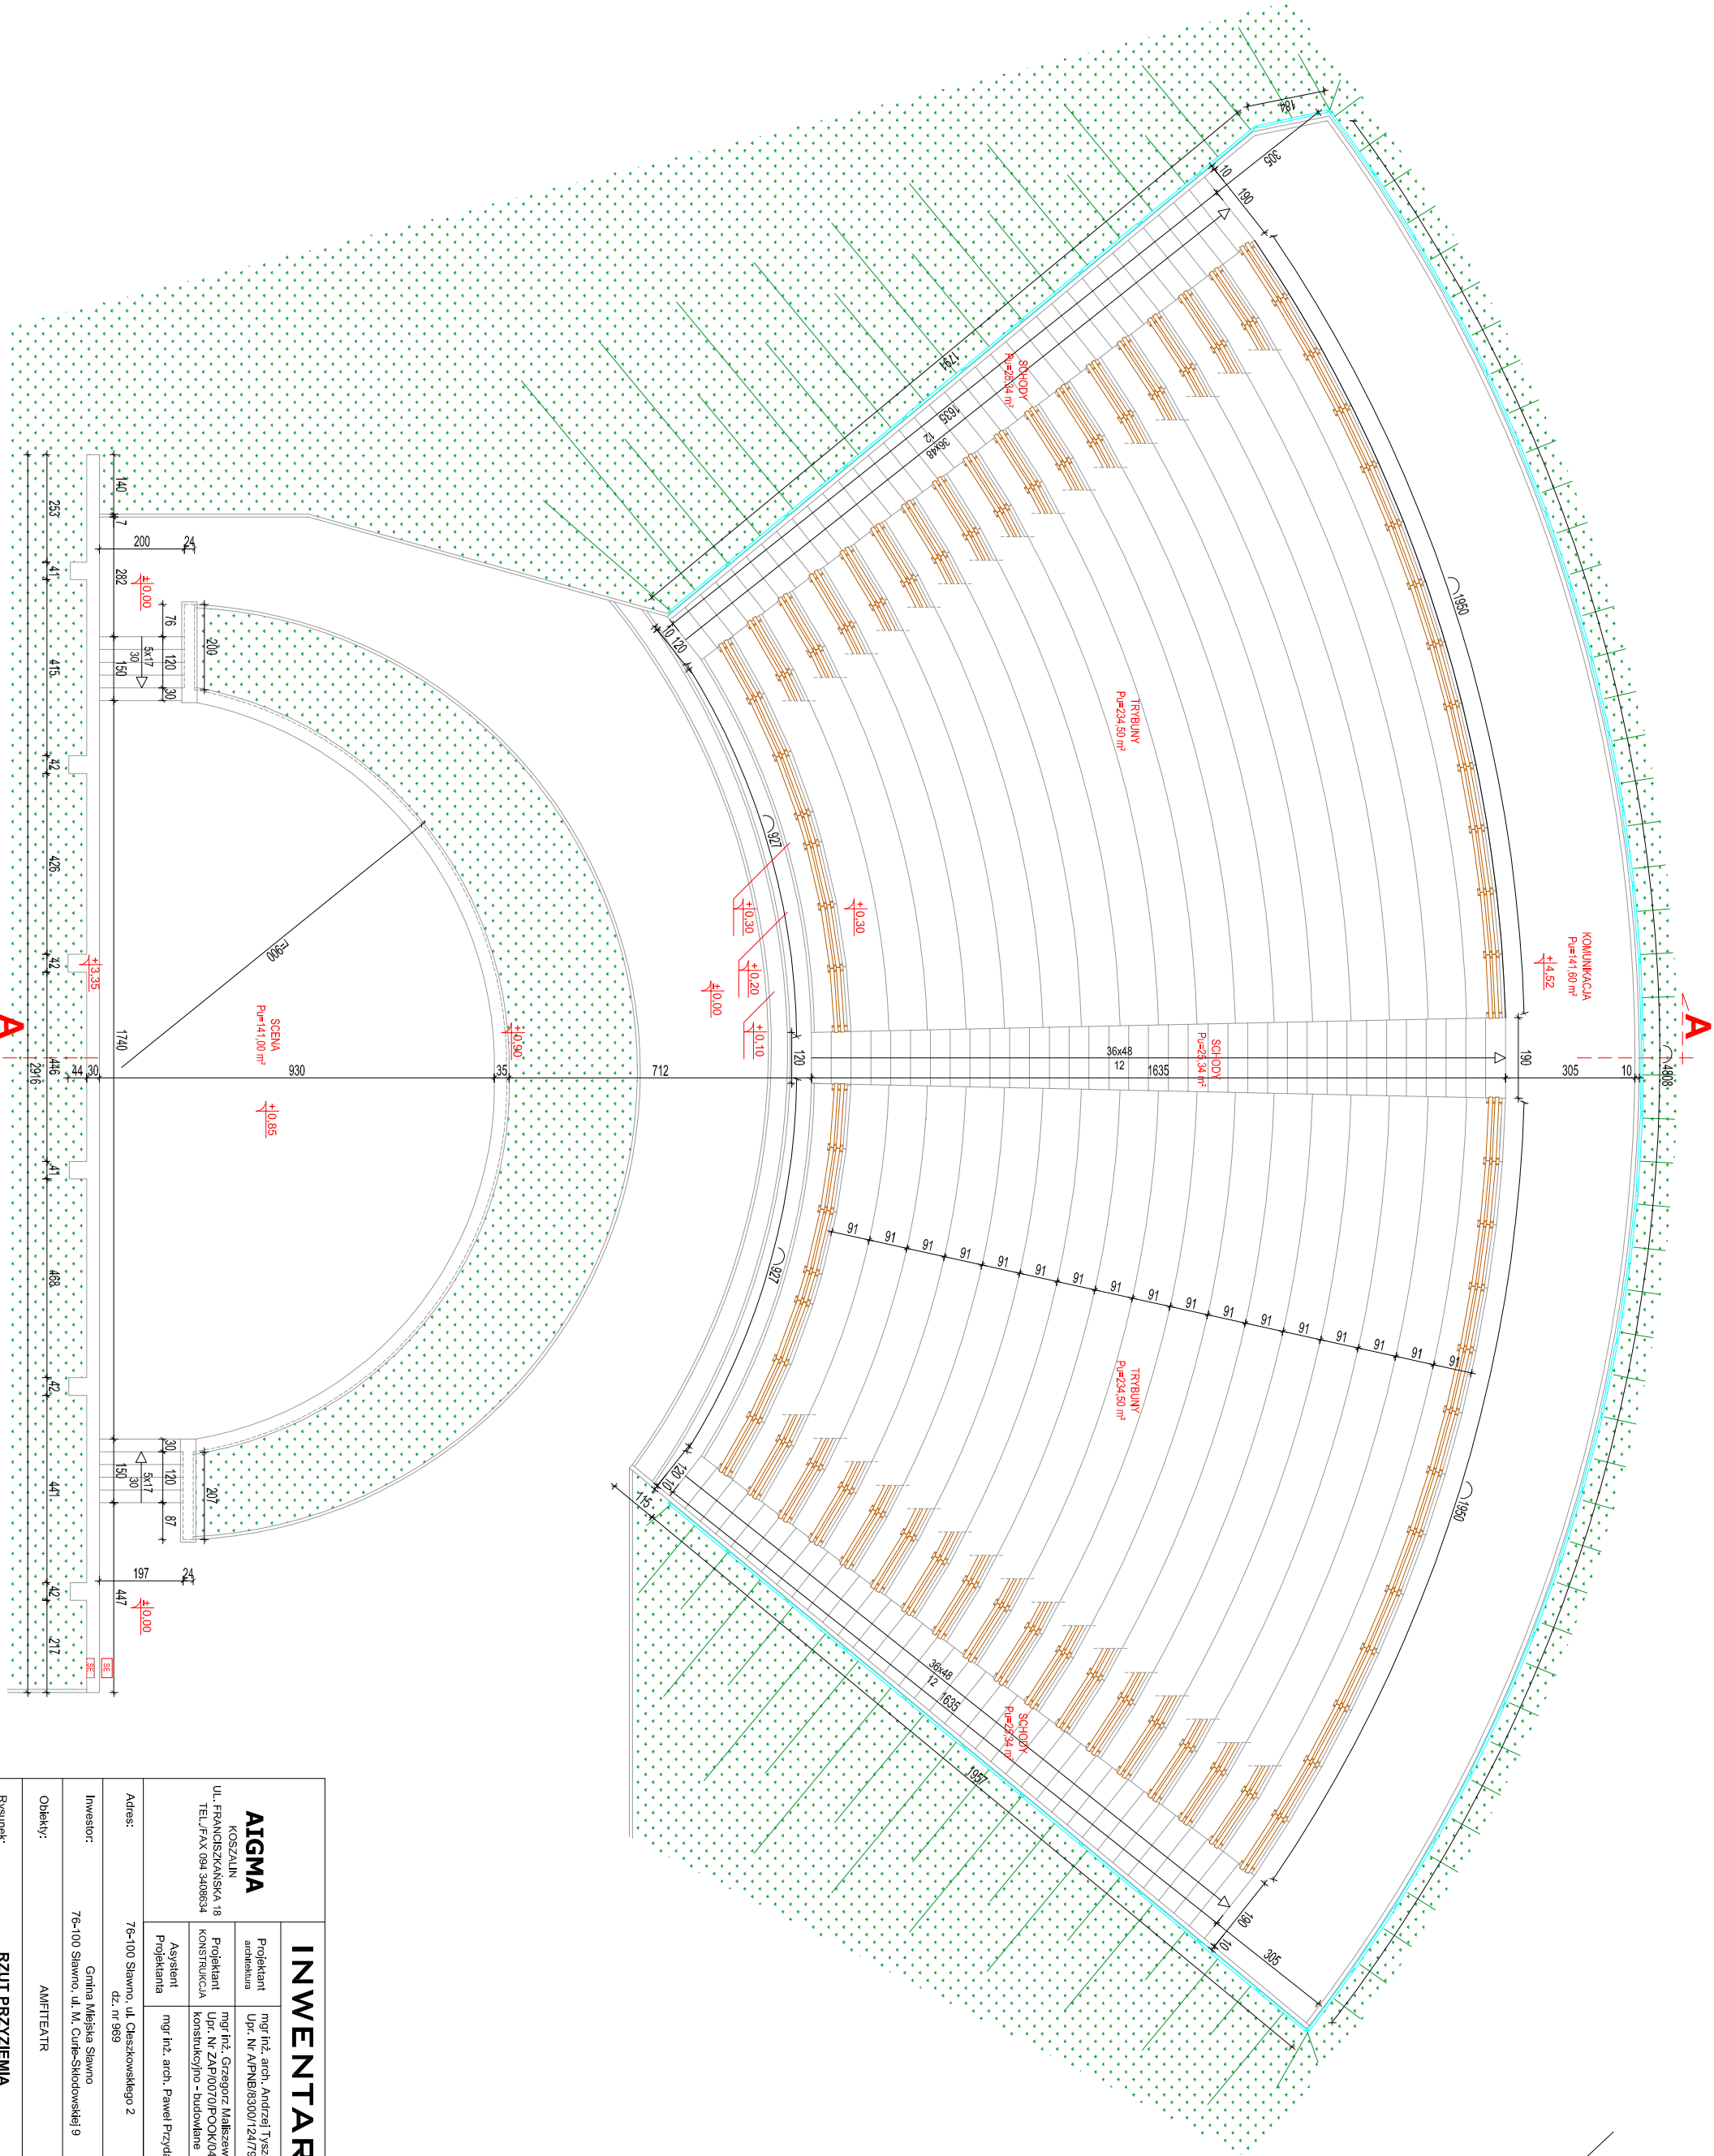

INWENTARYZACJA			
AIGMA	KOSZALIN		
	UL. FRANCISZKANSKA 18	mgr inż. arch. Andrzej Tysecki	
UL. FRANCISZKANSKA 18	TEL./FAX 094 3408634		
	mgr inż. Grzegorz Małkiewicz		
Asystent Projektanta	mgr inż. arch. Paweł Przydaneł		
	mgr inż. arch. Paweł Przydaneł		
Adres:	76-100 Sławno, ul. Cieszkowskiego 2	Branża:	
Investor:	Gmina Miejska Sławno	Data:	
Objekt:	AMFITEATR	Skala:	
Rysunek:	RZUT PRZYZIEMIA	Nr rysunku:	