




Przekrój 1-1

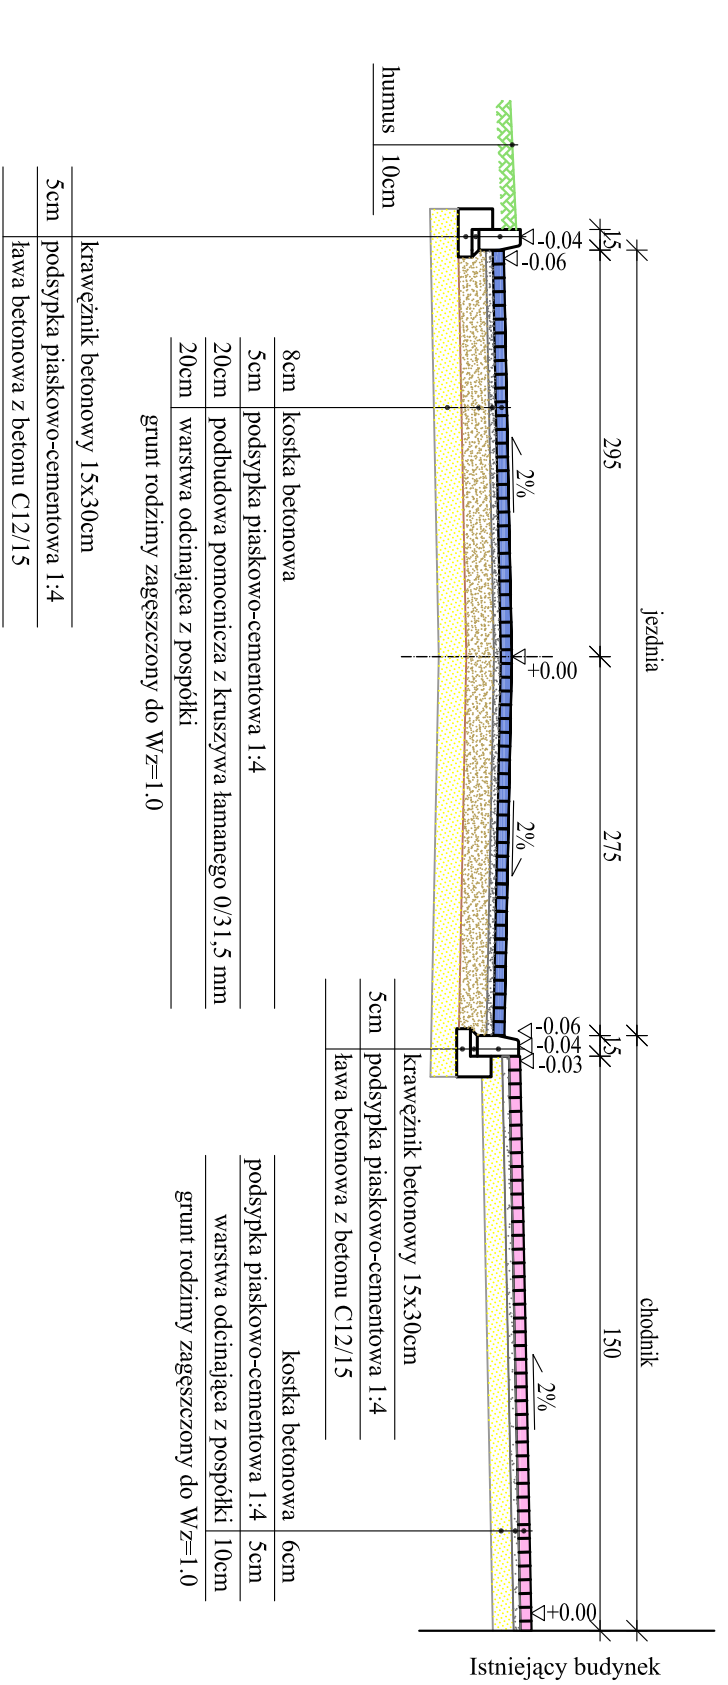


Przekrój 2-2

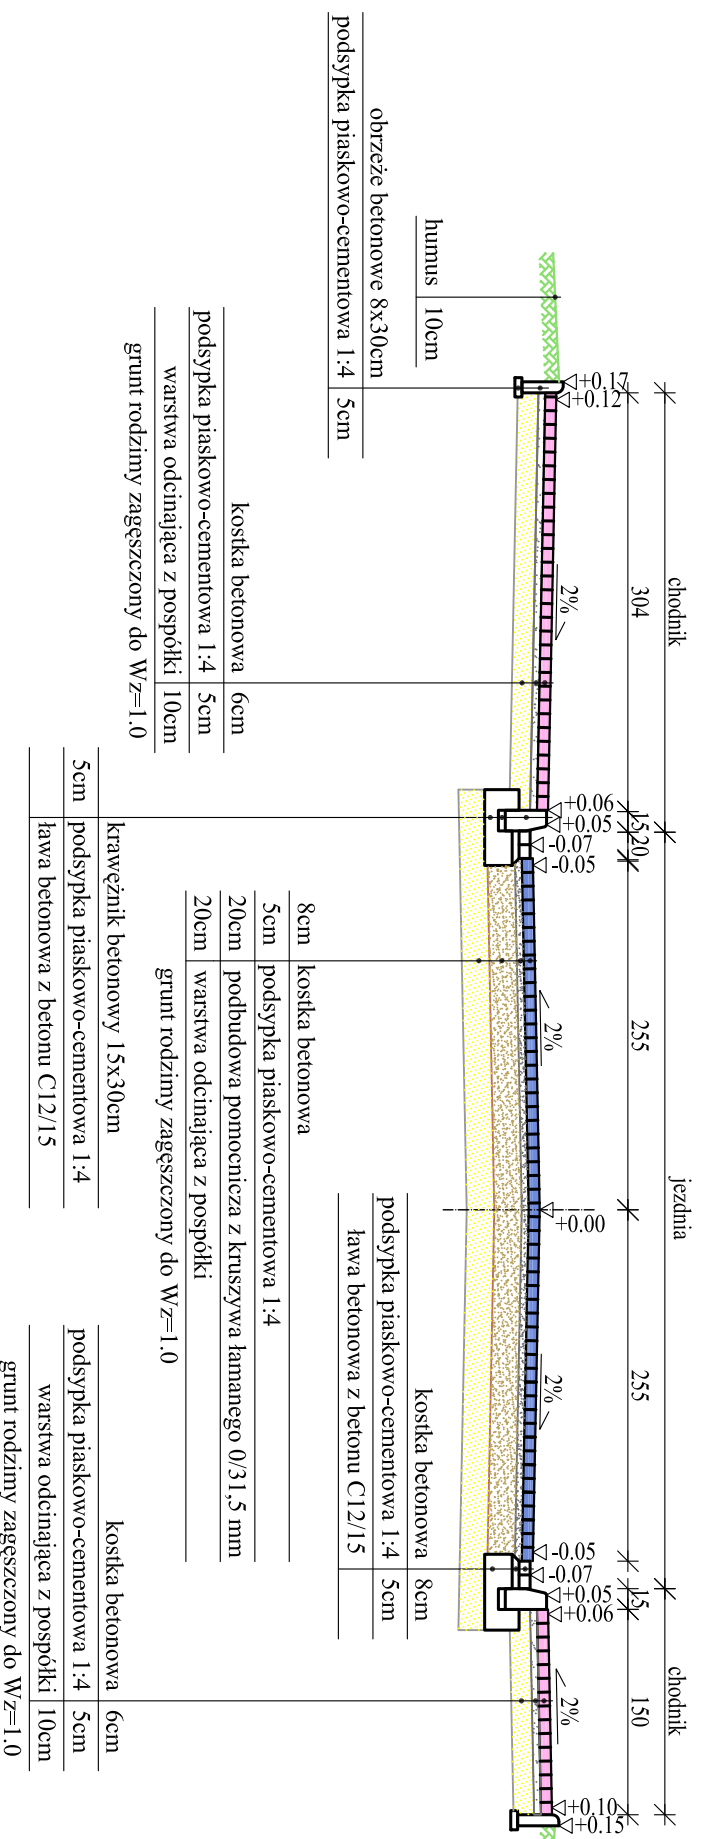


Przekrój 3-3

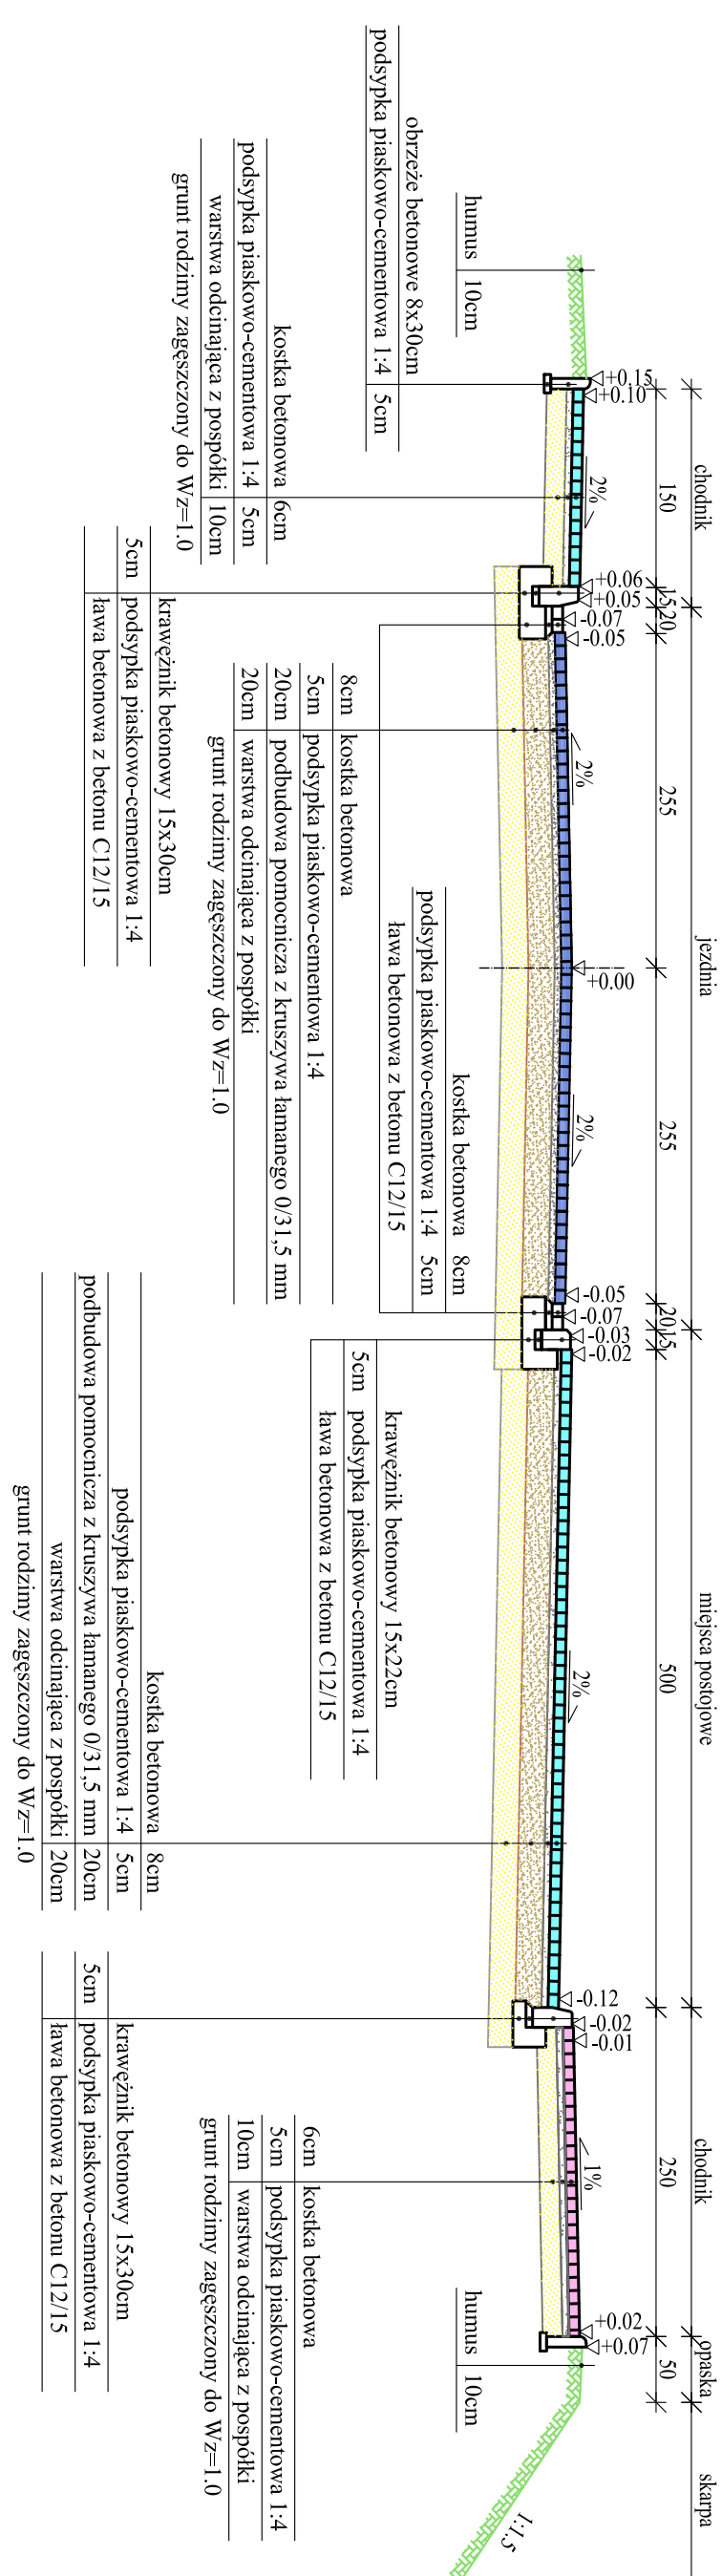

Przekrój 4-4

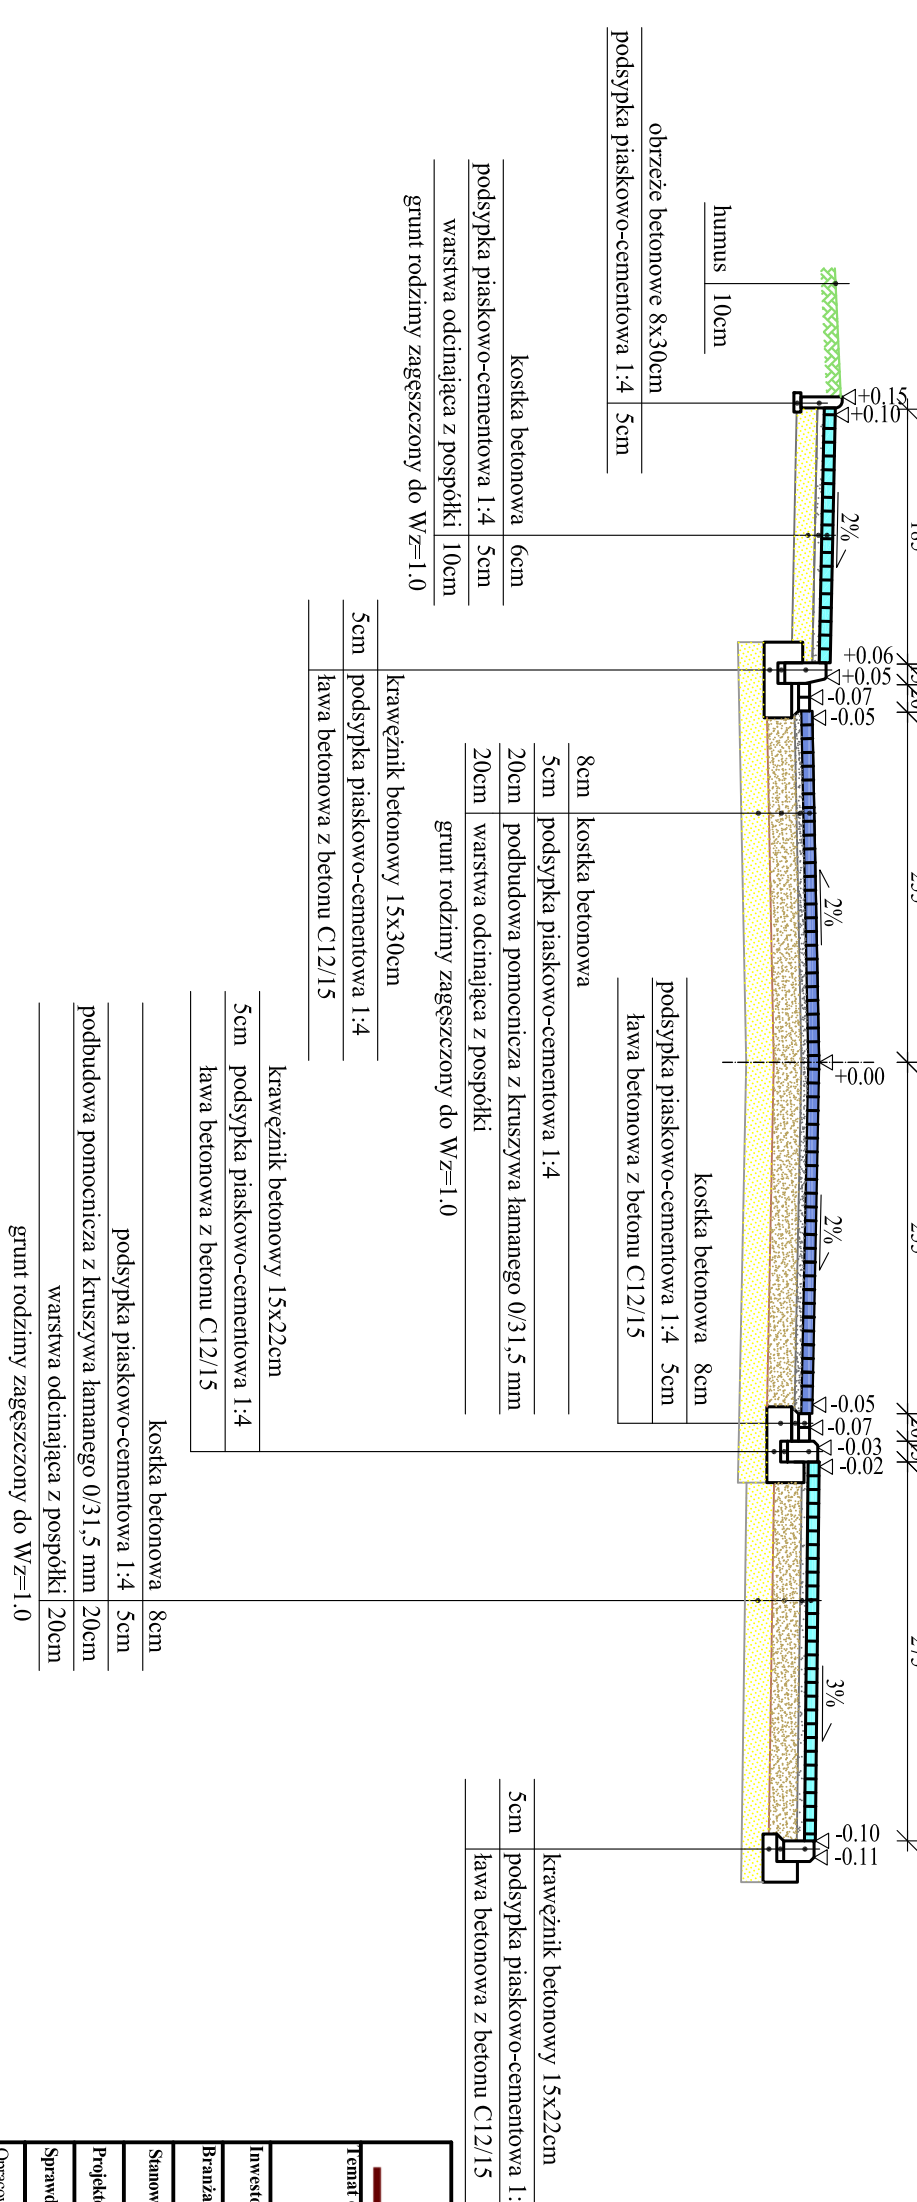

Wymiary krawężników i obrzeży

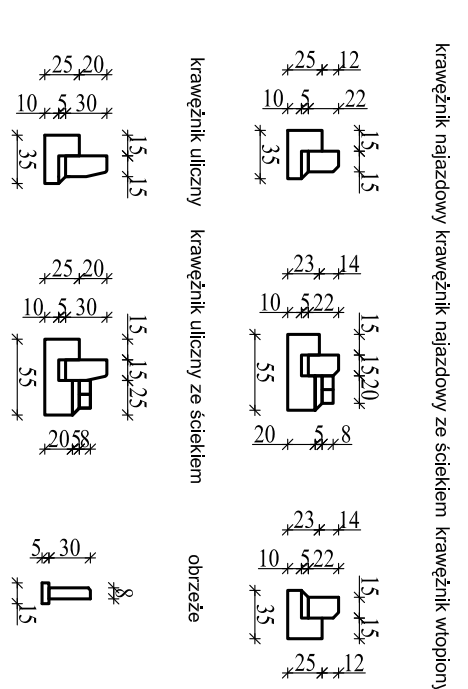

		<b>PRACOWNIA PROJEKTOWA "E.L.B.I"</b> STARE BIELICE 70 1, 76-039 Bielecierz	
Temat opracowania: Przebudowa ul. Sępólnowskiej w Starwie wraz z chodnikami i parkowaniem przy jezdni - etap I			
Inwestor: Gmina Mińska w Starwie, Ul. Marii Curie-Skłodowskiej 9, 76-100 Starwo		Branża: Drogowy Tytuł rysunku: Przekroje normatywne - konstrukcyjne	
Stanowisko: Inż. inżynierski		Nr opracowania:	
Projektant: mgr inż. Artykuła Elżbieta Bielec		Tytuł:	
Sprawdził: mgr inż. Adam Bielec		Nr rys.:	
Opracował: mgr inż. Łukasz Rydzek		Skala:	
		Data:	
		04.2008.	
		3	