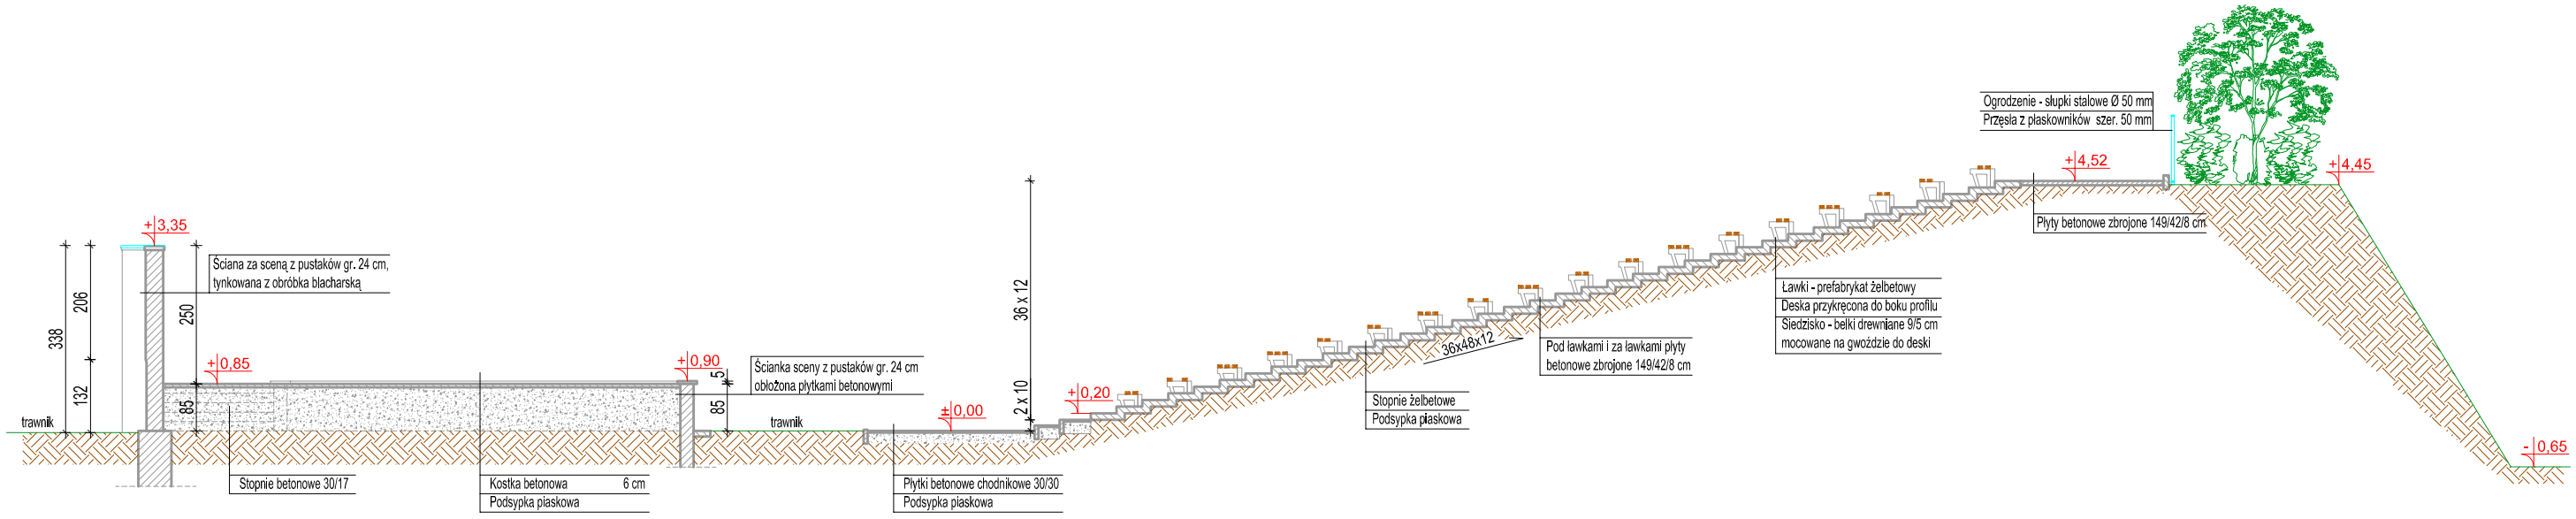

AIGMA KOSZALIN UL. FRANCISZKAŃSKA 18 TEL./FAX 094 3408634	**INWENTARYZACJA**		
	Projektant architektura	mgr inż. arch. Andrzej Tyszecki Upr. Nr A/PNB/8300/124/79, ZP-0283	
	Projektant KONSTRUKCJA	mgr inż. Grzegorz Maliszewski Upr. Nr ZAP/0070/POOK/04 konstrukcyjno - budowlane	
	Asystent Projektanta	mgr inż. arch. Paweł Przydanek	
Adres:	76-100 Sławno, ul. Cieszkowskiego 2 dz. nr 969		Branża: architektura
Inwestor:	Gmina Miejska Sławno 76-100 Sławno, ul. M. Curie-Skłodowskiej 9		Data: 08.2009
Obiekty:	AMFITEATR		Skala: 1: 100
Rysunek:	**PRZEKRÓJ A-A**		Nr rysunku: **IA2**