



ELEWACJA PÓŁNOCNO - WSCHODNIA

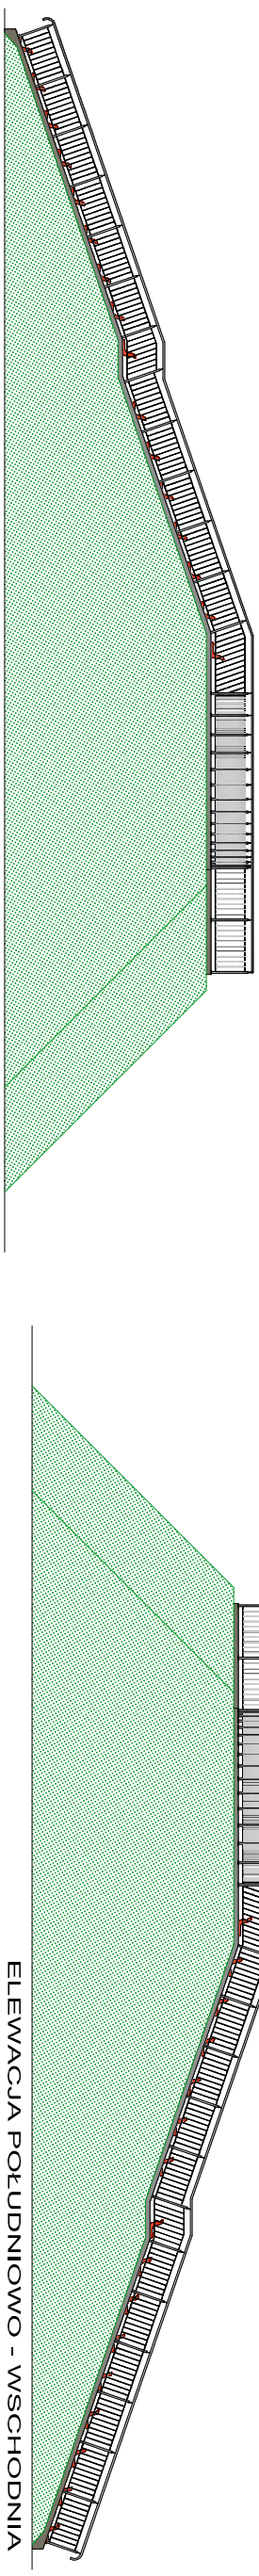

ELEWACJA POŁUDNIOWO - WSCHODNIA

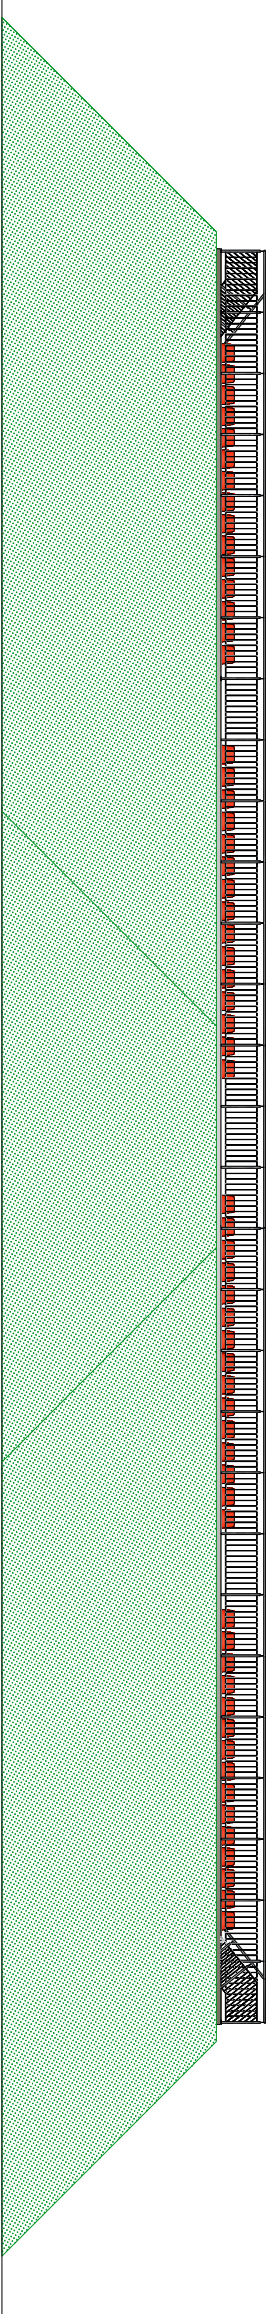

ELEWACJA POŁUDNIOWY - ZACHÓD

ELEWACJA PÓŁNOCNO - ZACHODNIA

ATGMA KOSZALIN UL. FRANCZYZAŃSKA 18 TEL./FAX 094 340834		Projektant architektura	mgr inż. arch. Andrzej Tysecki Upr. Nr. A/P/NB/8300/124/73, ZP-0283
Sponsorzy architektura		mgr inż. arch. Stanisław Skał	
Asystent Projektanta		mgr inż. arch. Paweł Pruszyński	
Adres:	76-400 Sławno, ul. Ciesielskiego 2 dz. nr 589	Biuro:	architektura
Investor:	Gmina Miejska Sławno 76-100 Sławno, ul. M. Curie-Skłodowskiej 9	Data:	09.2009
Obiekt:	AMFITEATR Z ZAPLECZEM SOCJALNYM	Skala:	1:100
Rysunek:	TRYBUNY ELEWACJE	N-rysunek:	A10