




# Przekrój A-A

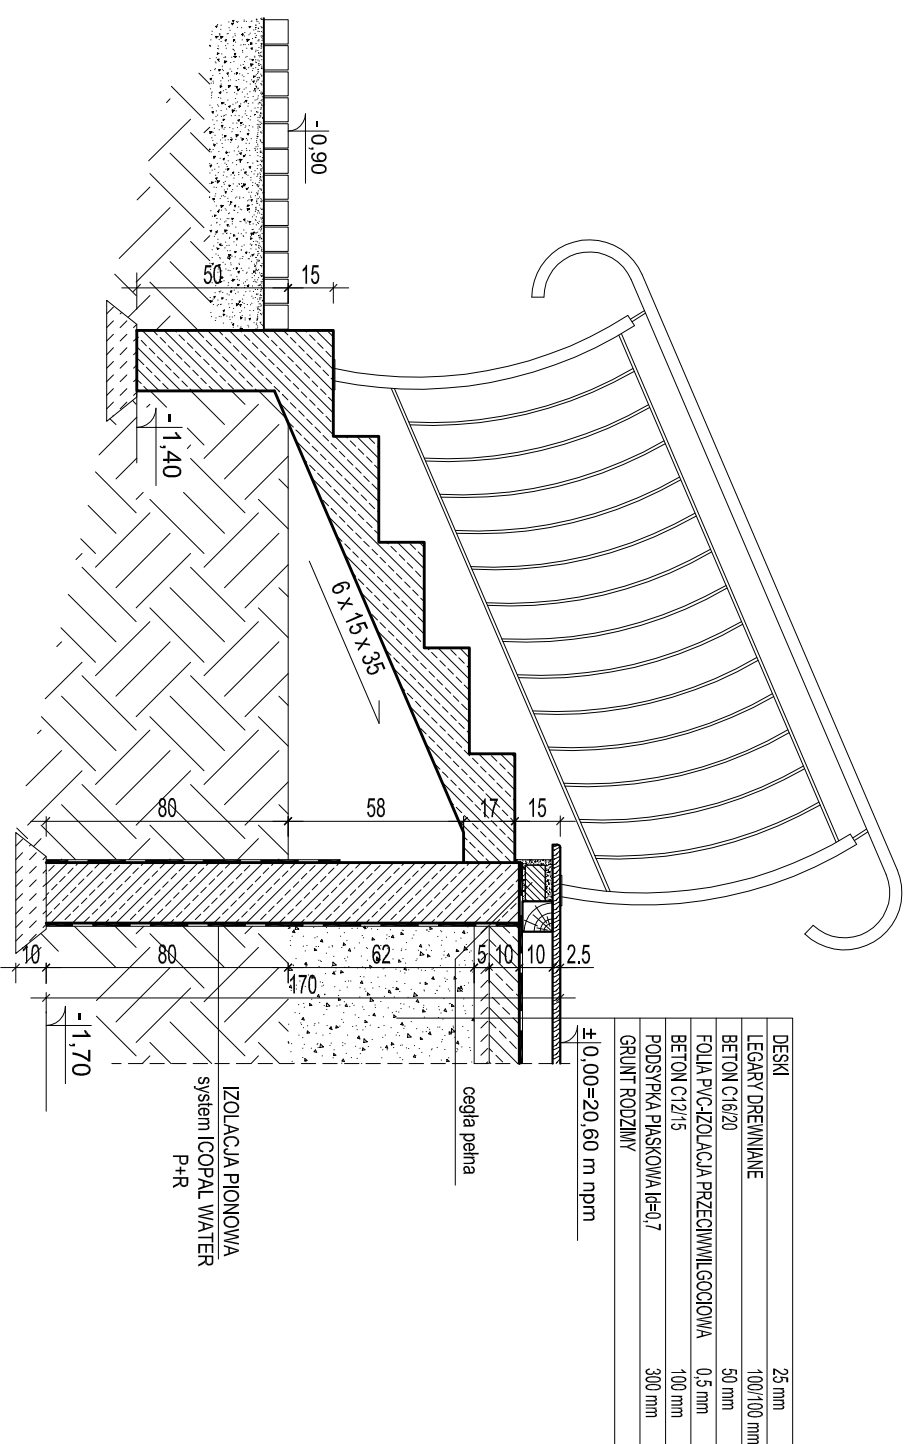

# BALUSTRADA

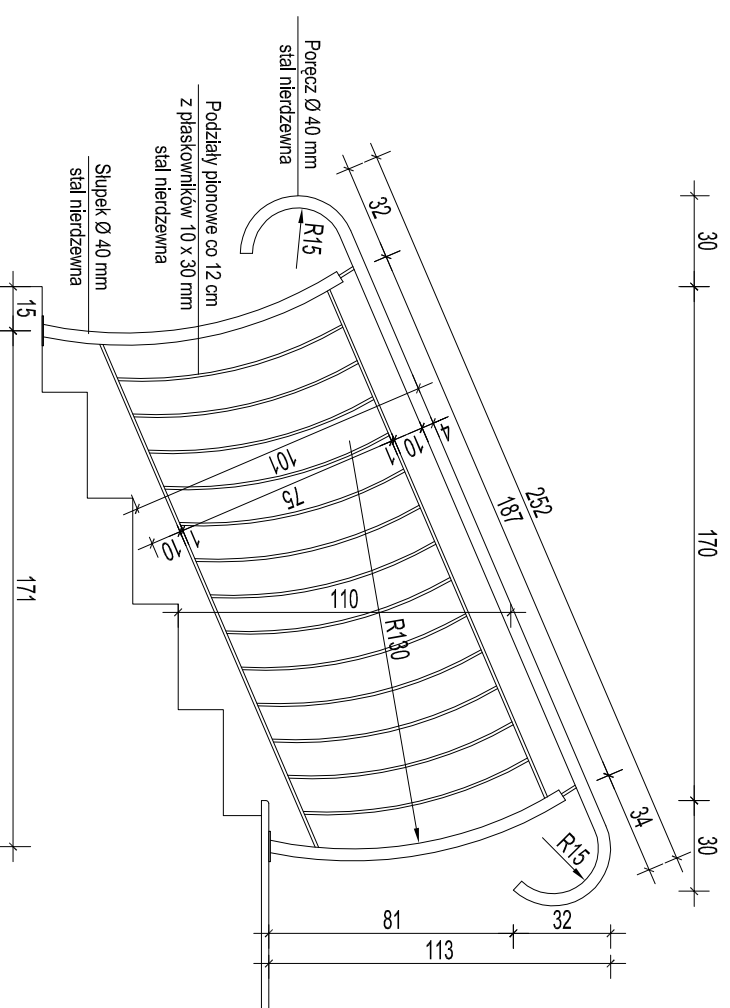

# Rzut schodów

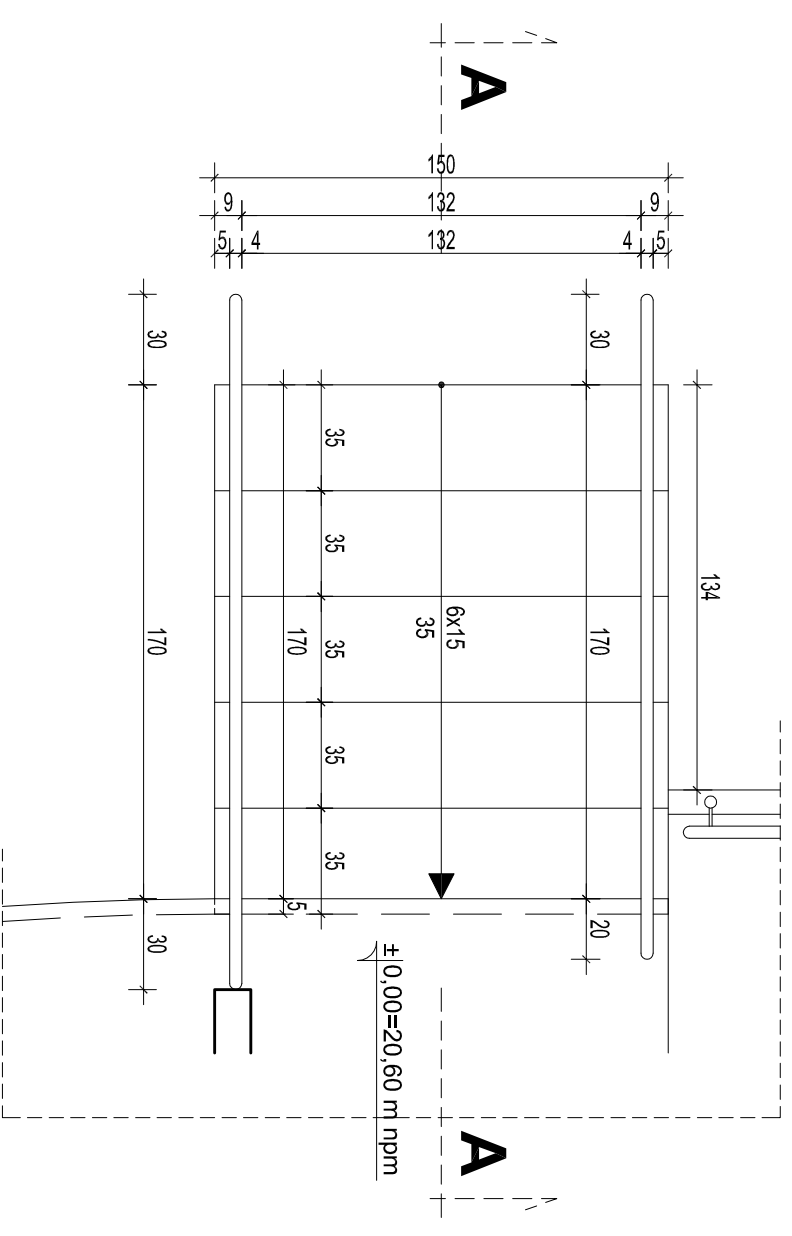

<b>AIGMA</b> KOSZALIN UL. FRANCISZKANSKA 18 TEL./FAX 094 3408634	Projektant architektura	mgr inż. arch. Andrzej Tyszecki Upř. Nr. A/PNB/8300/124/79, ZP-0283
	Sprawdzający architektura	mgr inż. arch. Stanisław Skład Upř. Nr. A/PNB/8300/52/80, ZP-0200
Asystent Projektanta	mgr inż. arch. Paweł Przydarek	
Adres: 76-100 Sławno, ul. Cieszkowskiego 2 dz. nr 969	Branża: architektura	
Investor: Gmina Miejska Sławno 76-100 Sławno, ul. M. Curie-Skłodowskiej 9	Data: 09.2009	
Obiekt: AMFITEATR	Skala: 1:25	
Rysunek: <b>DETAL SCHODÓW Z BALUSTRADĄ</b>	Nr rysunku: <b>A6</b>	