



Schemat ideowy powiązań sieci teletechnicznej

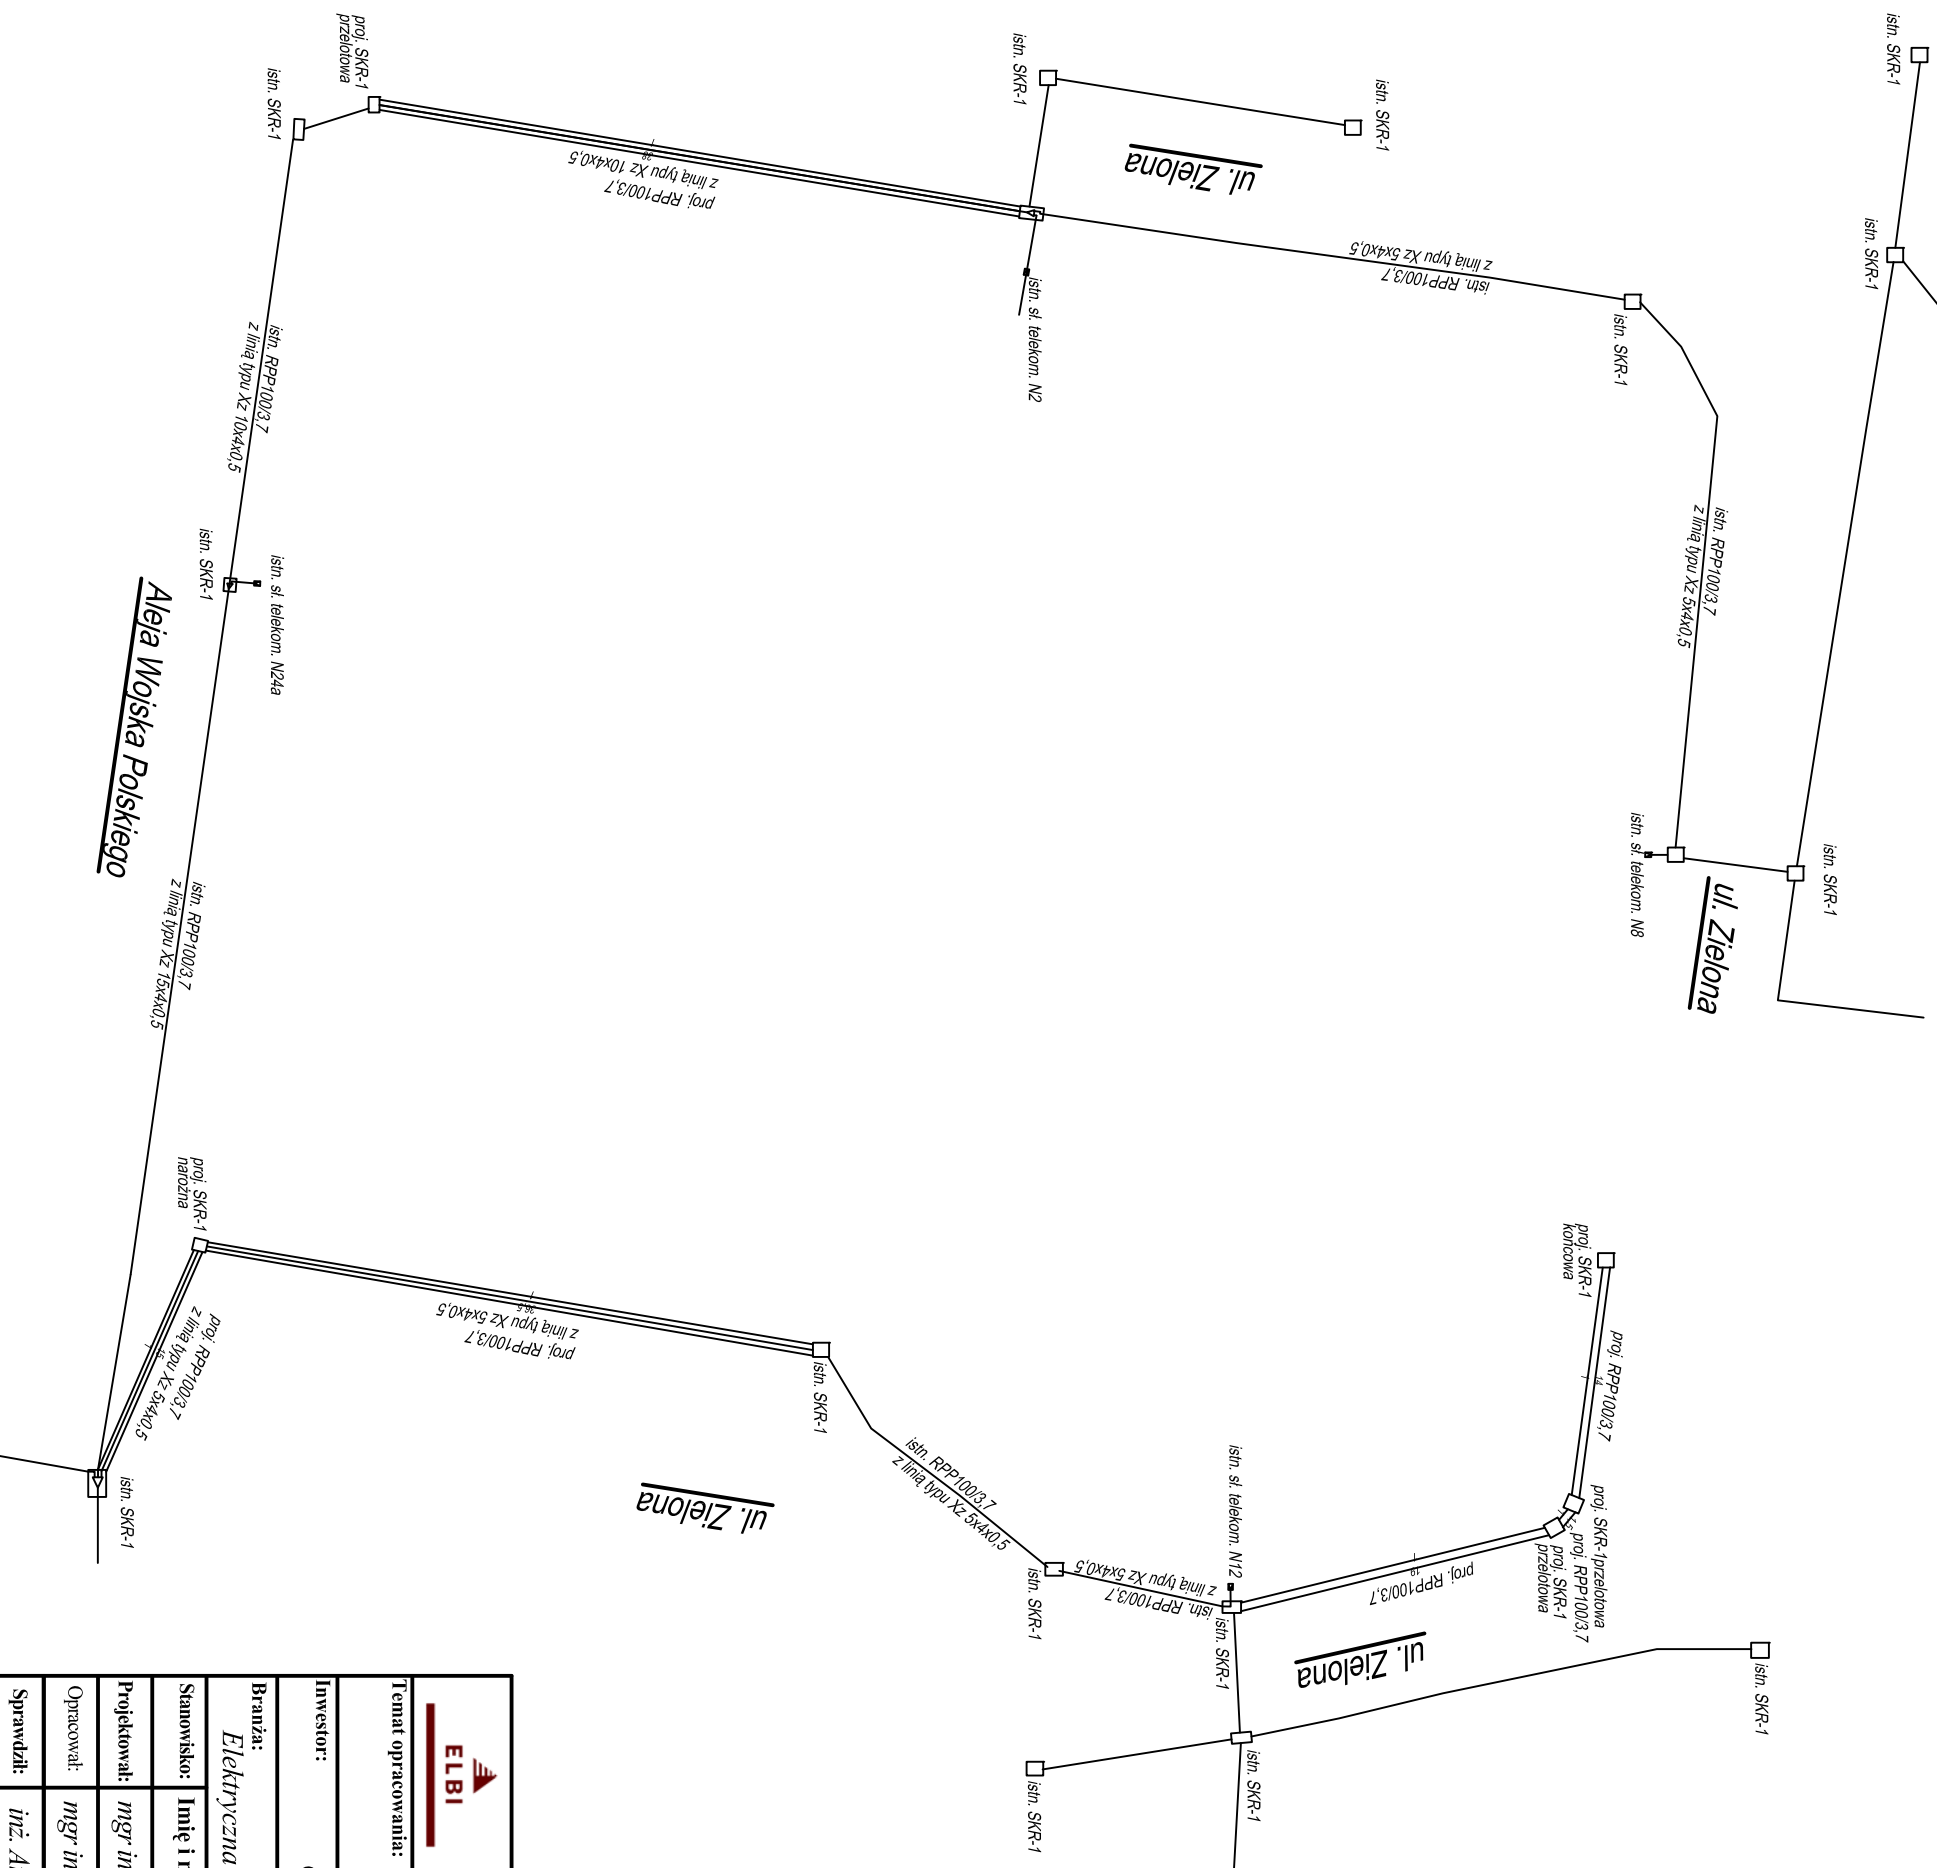

 PRACOWNIA PROJEKTOWA "ELBI" STARE BIELICE 70 i, 76-039 Biesiekierz	
Temat opracowania: Przebudowa/remont ulicy Zielonej w Sławnie wraz z odwodnieniem	
Investor: Gmina Miasto Sławno ul. Marii Curie-Skłodowskiej 9, 76-100 Sławno	
 Branża: Elektryczna	 Tytuł rysunku: Schemat ideowy powiązań sieci teletechnicznej
 Stanowisko: Inię i nazwisko:	 Nr uprawnień:
 Projektował: mgr inż. Andrzej Sumnik	 Uprawnienia: UANN/7210/57/89
 Opracował: mgr inż. Andrzej Sumnik	 Uprawnienia: UANN/7210/57/89
 Sprawdził: inż. Andrzej Kisiel	 Uprawnienia: GT-V-63/57/75
 Skala: ---	
 Data: 07.2009r.	
 Nr rys.	
 2	