


ROZWINIĘCIE INSTALACJI C.O.
Skala: 1:100:bs

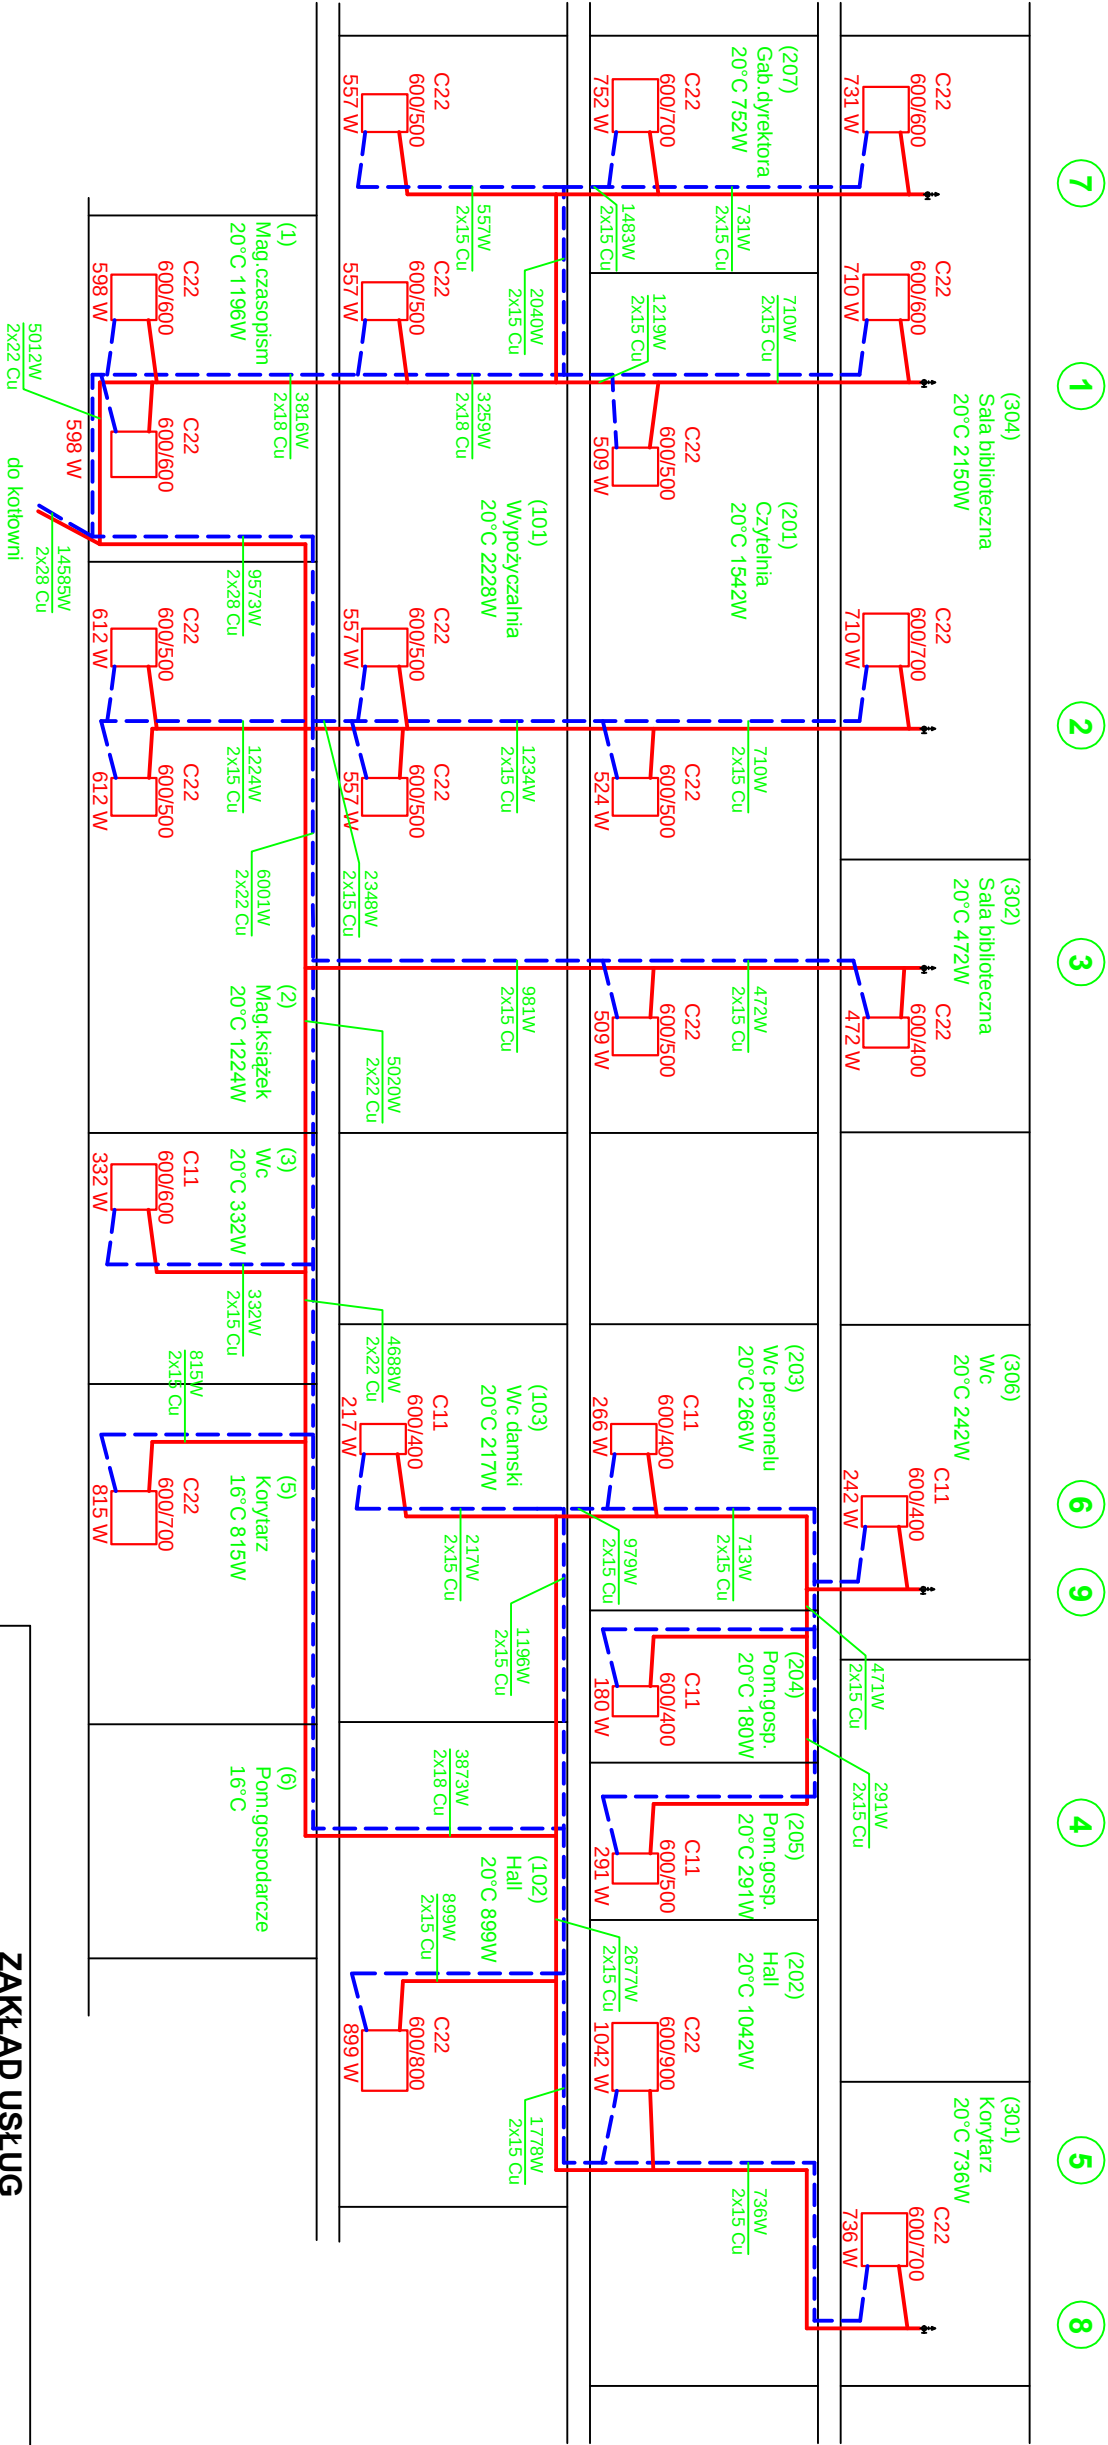

ZAKŁAD USŁUG PROJEKTOWYCH I WYKONAWCZYCH			
mgr inż. Maciej Kapsa 75-381 KOSZALIN ul. Tradycji 22, tel. (0-94) 345 79 32			
TEMAT:	OBIEKT:		
Instalacja centralnego ogrzewania ROZWINIĘCIE	Budynek Biblioteki w Sławnie ul. Rapackiego 17, dz. nr 299 i 300/2, obr. 02		
NAZWISKO:	PODPIS:	Skala:	1:100:bs
PROJEKTANT:	mgr inż. D. Gajewska	Data:	10.2007r.
OPRACOWAŁ:	mgr inż. J. Kapsa	Inwestor:	UM Sławno
SPRAWDZIŁ:	mgr inż. R. Konon	Nr rys.:	6