


## Przekrój konstrukcyjny A-A

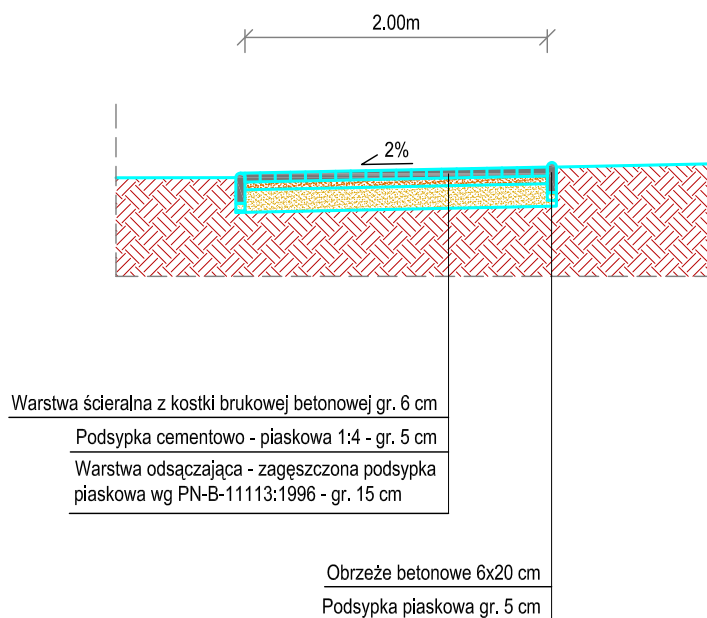

<p><b>AIGMA</b> KOSZALIN UL. FRANCISZKAŃSKA 18 TEL./FAX 094 3408634</p>	Projektant	mgr inż. Grzegorz Maliszewski Upr. Nr ZAP/0070/POOK/04	
	Asystent Projektanta	mgr inż. Remigiusz Młynarczyk	
Adres:	76-100 Sławno, ul. Cieszkowskiego 2 dz. nr 969; obr. 002		Branża: drogowa
Inwestor:	Gmina Miejska Sławno 76-100 Sławno, ul. M. Curie-Skłodowskiej 9		Data: 09.2009
Obiekty:	AMFITEATR Z ZAPLECZEM SOCJALNYM WRAZ Z TRYBUNAMI		Skala: 1: 50
Rysunek:	<b>PRZEKRÓJ KONSTRUKCYJNY</b>		Nr rysunku: <b>D2</b>