



PRZEKRÓJ NORMALNY KM 0+208,50-0+357,80  
SKALA 1:25

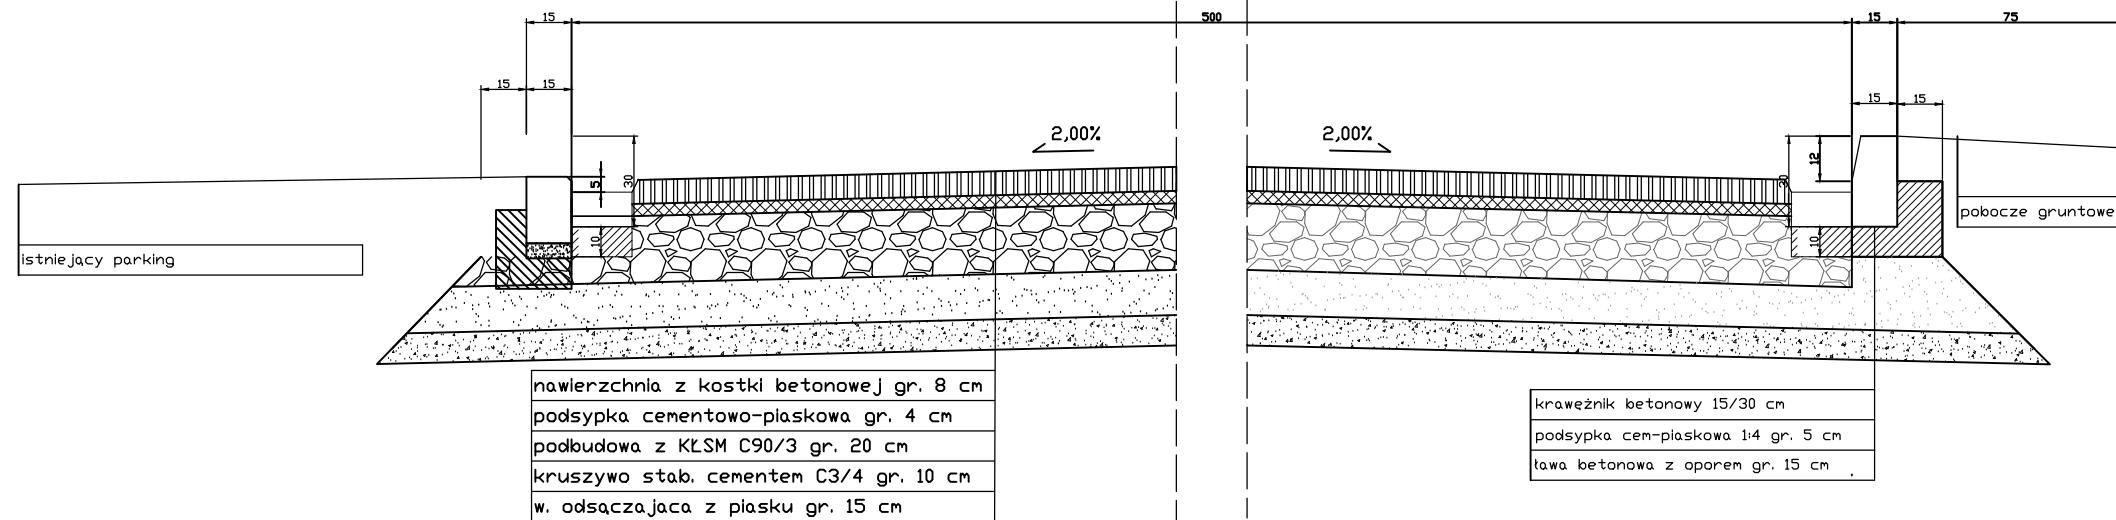

PRZEKRÓJ NORMALNY KM 0+357,80-0+395,00  
SKALA 1:25

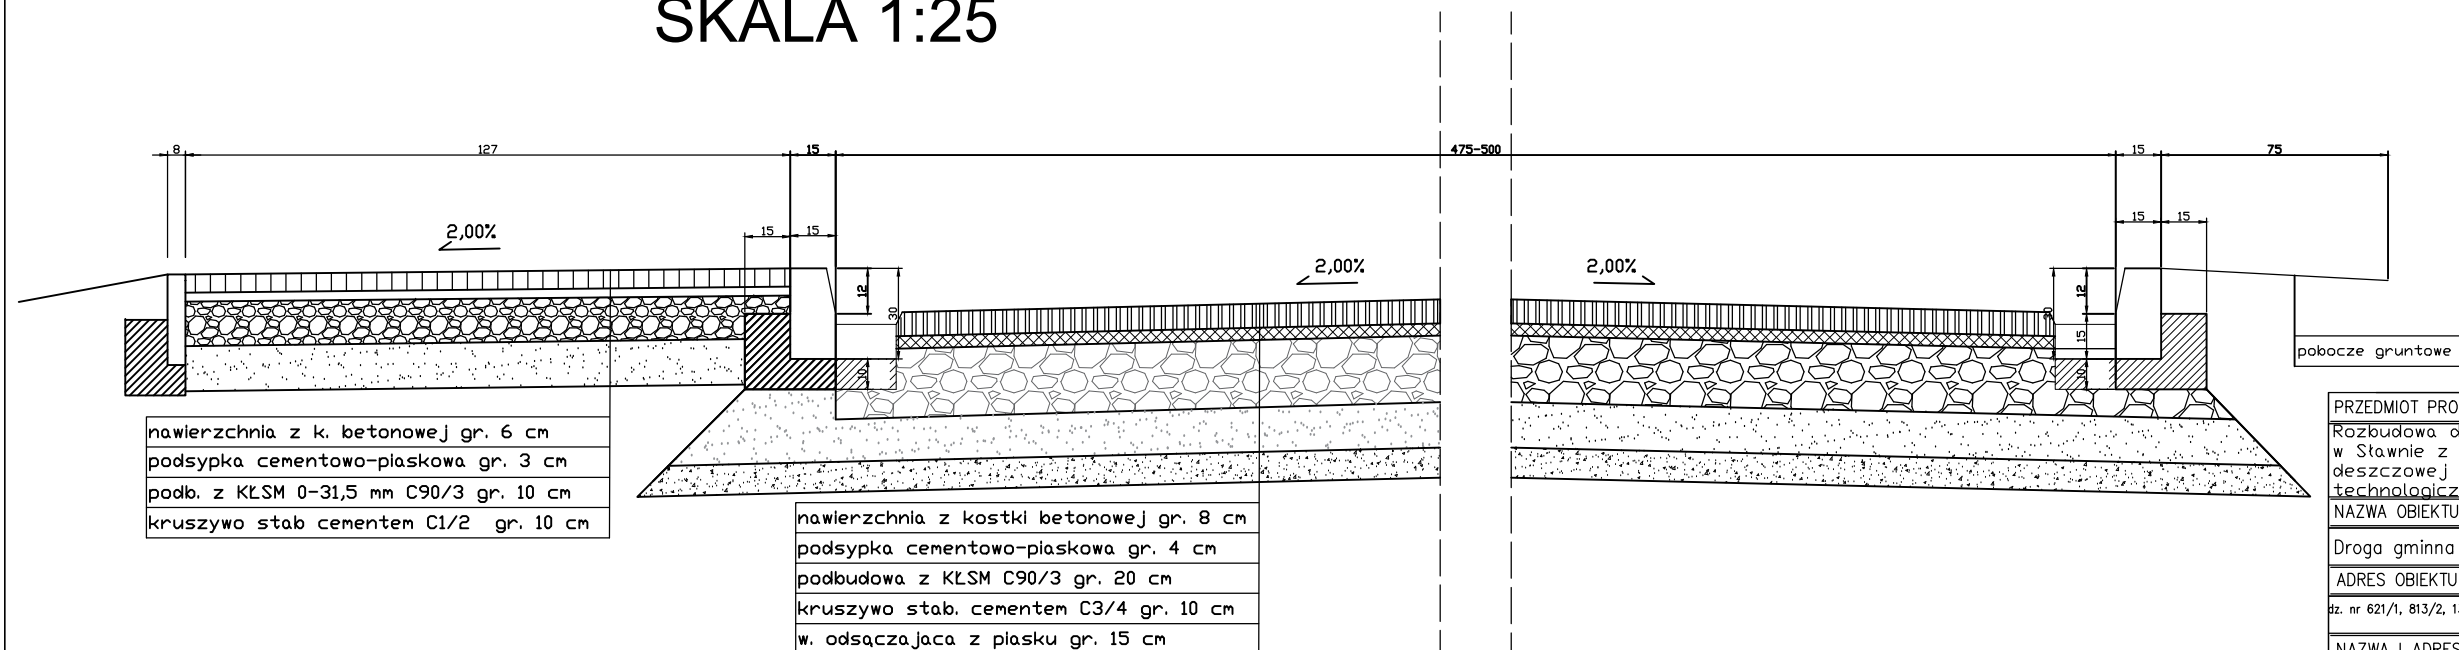

PRZEDMIOT PROJEKTU		
Rozbudowa drogi publicznej (ulicy Okrzei) w Sławnie z siecią oświetlenia i kanalizacji deszczowej z przyłączami oraz z kanałem technologicznym		
NAZWA OBIEKTU BUDOWLANEGO		
Droga gminna		
ADRES OBIEKTU BUDOWLANEGO		
dz. nr 621/1, 813/2, 1336/1, 1332, 811, 825, 793/1, 602/1, 621/2 ob. Sławno 2		
NAZWA I ADRES INWESTORA		
Miasto Sławno M. Curie-Skłodowskiej 9, 76-100 Sławno		
NAZWA RYSUNKU		
Projekt zagospodarowania		
PROJEKTANT		
inż. Kazimierz Zieliński POM/0143/OWOK/03 <small>o specjalności drogowy</small>		
mgr inż. Artur Szenwald ZAP/0220/PBS/19 <small>o specjalności inżynierskiej z uprawnień: architekt, architekt wnętrz, architekt krajobrazu, inżynier architekt</small>		
tech. Adam Ambrozik GT-8346/41/77 <small>o specjalności inżynierskiej z uprawnień: architekt, architekt wnętrz, architekt krajobrazu, inżynier architekt</small>		
OPRACOWAŁ		
mgr inż. Michał Zejglic		
BRANŻA	SKALA	
wielobranżowy	1:500	
DATA	NR RYSUNKU	
lipiec 2021	1.3A-B	