


SCHEMAT IDEOWY ZASILANIA I STEROWANIA OŚWIETLENIEM ZEWNĘTRZNYM

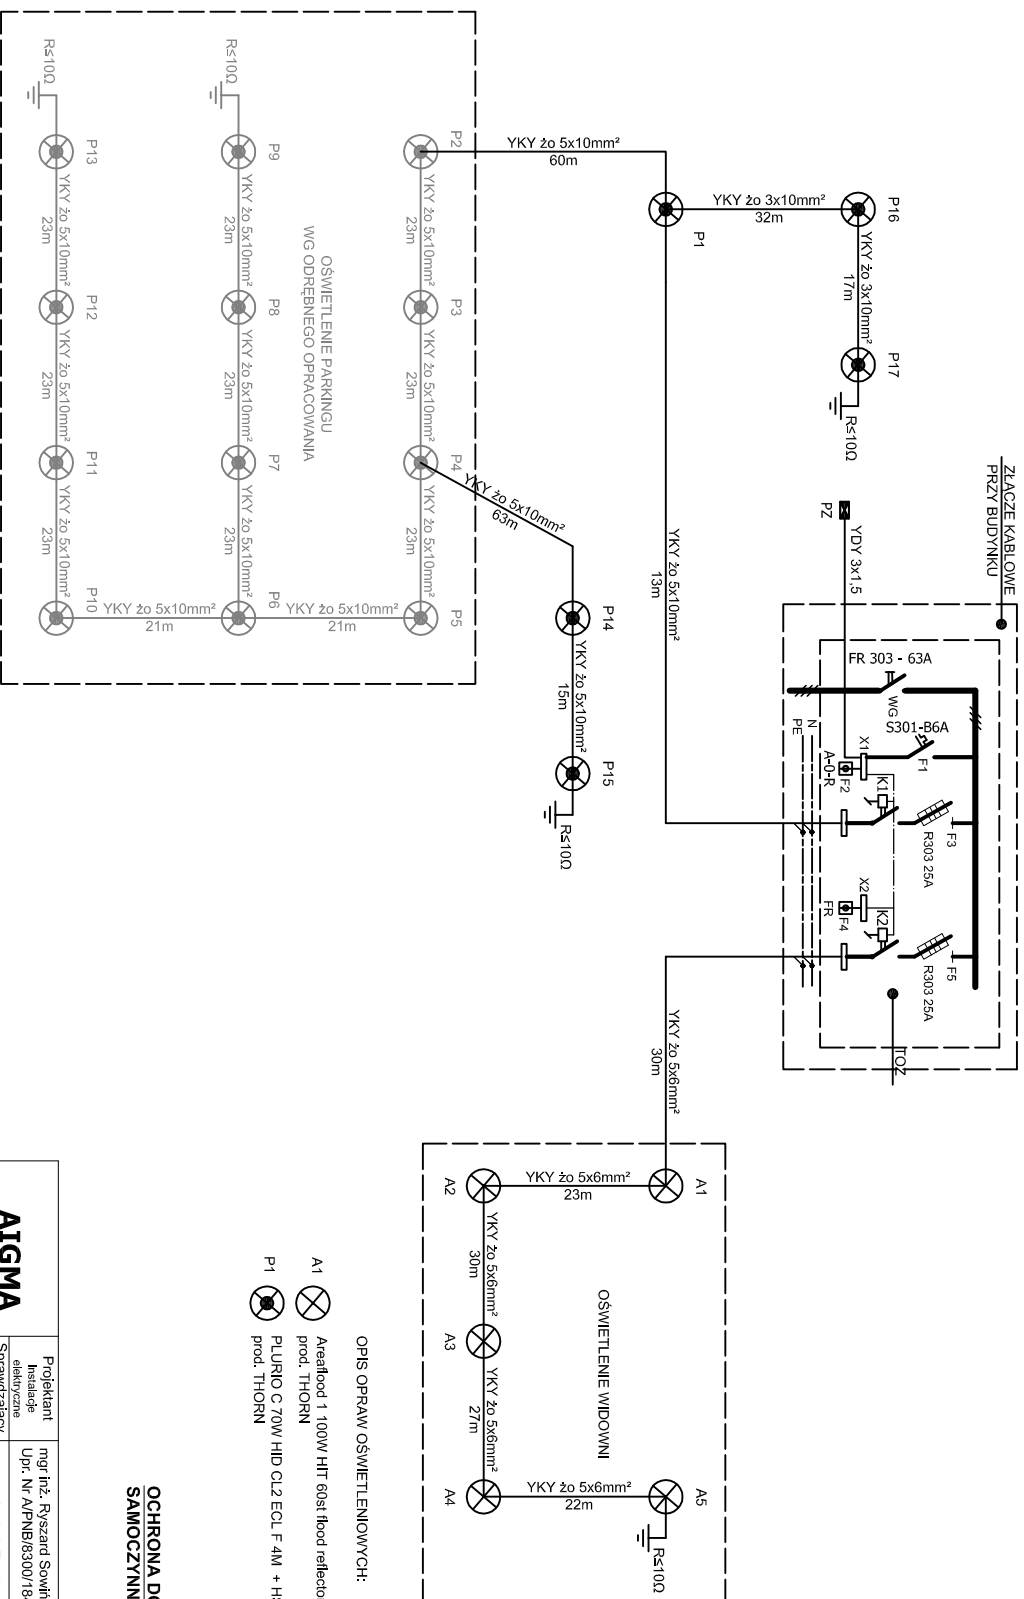

- OPIS OPRAW OŚWIETLENIOWYCH:
- A1 Areaflood 1 100W HIT 60st flood reflector na 6m słupach, prod. THORN
 - P1 PLURIO C 70W HD CL2 ECL F 4M + HSE 70W na 4m słupkach, prod. THORN

OCHRONA DODATKOWA OD PORAŻEŃ SAMOCZYNNIE ODŁĄCZENIE ZASILANIA

<p>AIGMA KOSZALIN UL. FRANCISZKAŃSKA 18 TEL./FAX 094 340834</p>		<p>Projektant Instalacje elektryczne mgr inż. Ryszard Sawicki Upr. Nr: AP/PIB/8300/164/81</p>	
<p>Adres: 76-100 Sławno, ul. Cieszkowskiego 2 dz. nr 999</p>		<p>Asystent Projektanta Paweł Koział</p>	
<p>Investor: Gmina Miejska Sławno 76-100 Sławno, ul. M. Curie-Skłodowskiej 9</p>		<p>Sprawdzający Instalacje elektryczne mgr inż. Ludwik Trajda Upr. Nr: UN/AN/1710/28/90</p>	
<p>Objekt: AMFITEATR Z ZAPLECZEM SOCJALNYM</p>		<p>Branża: elektryczna</p>	
<p>Rysunek: Schemat sterowania oświetleniem zewnętrznym</p>		<p>Data: 09.2009</p>	
<p>Nr rysunku: E6</p>		<p>Skala: -</p>	