


# PROFIL PODŁUŻNY 1 : $\frac{100}{1000}$

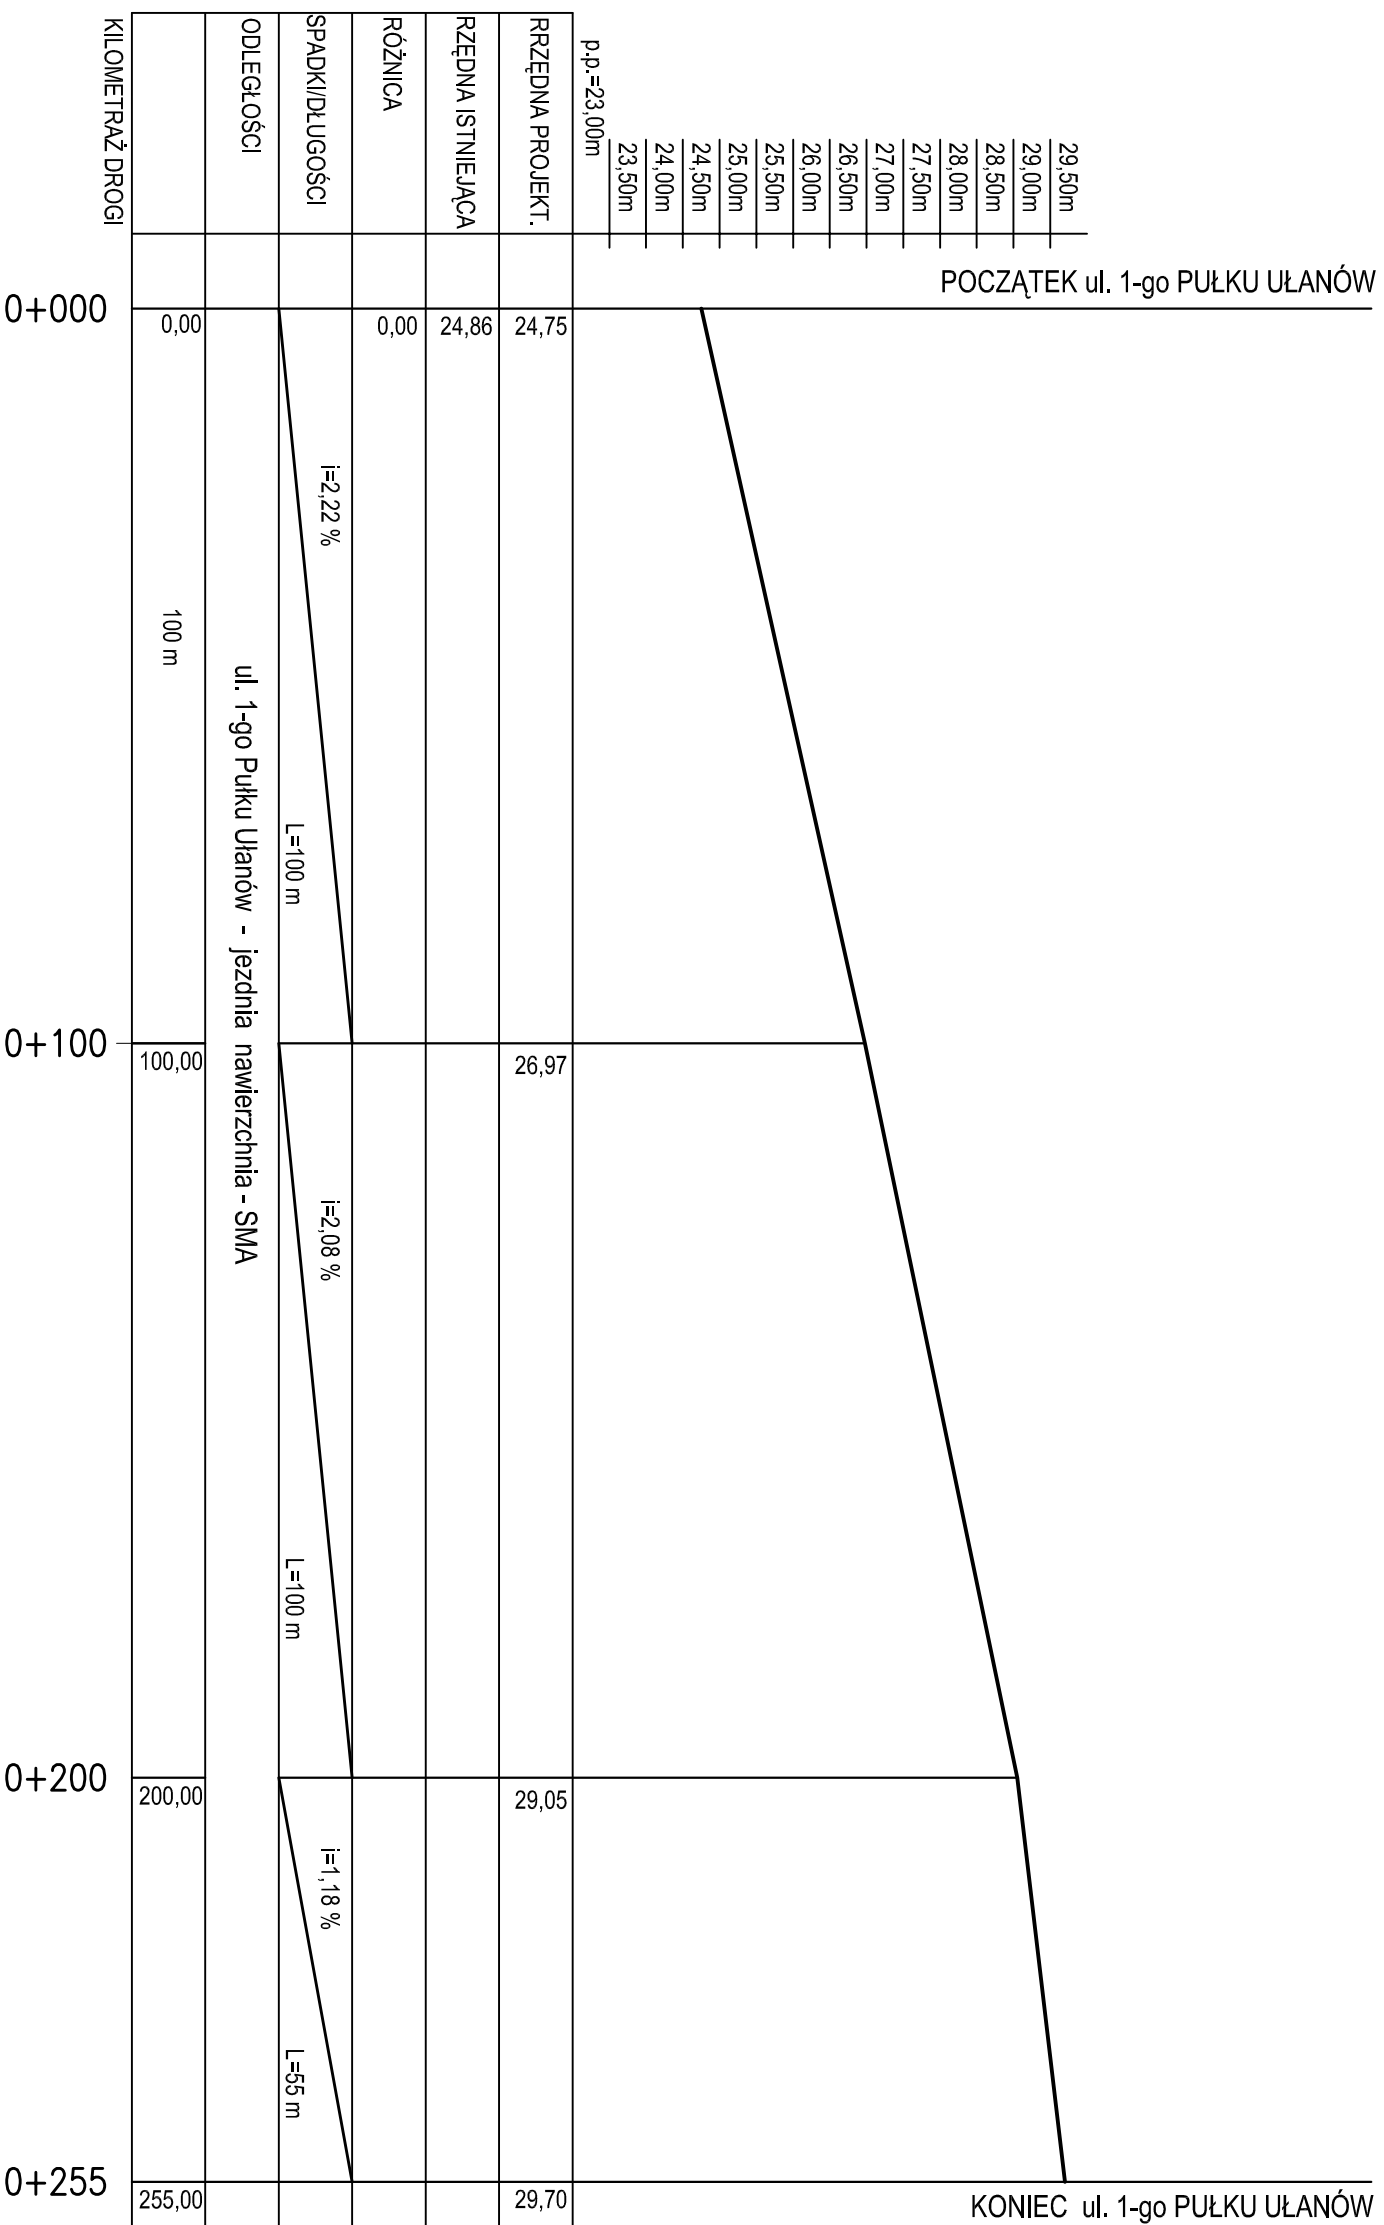

<b>PROJEKT BUDOWLANY</b>		<b>JEDNOSTKA PROJEKTOWA:</b>	
PRZEBUDOWA ULICY 1-go PUŁKU UŁANÓW w ŚLAWNIE		mgr inż. Juliusz Bernat 76-200 Słupsk, ul. Wodkowska 28 tel/fax (0-59) 845-71-77 e-mail: juliuszbernat@wp.pl	
<b>ADRES:</b> ul. 1-go Ułanów Polskich dz. nr 61/1 ŚLAWNO gm. M. ŚLAWNO		<b>AUTOR:</b> techn. KAZIMIERZ BRZYCH AN 83467/83	
<b>TYTUŁ RYSUNKU:</b> Profil podłużny		<b>PODPIS:</b>	
<b>RYS.: 4</b>	<b>SKALA:</b> 1:100/1000	<b>DATA:</b> 09.2010	<b>SPRAWDZIŁ:</b>
		<b>PODPIS:</b>	