



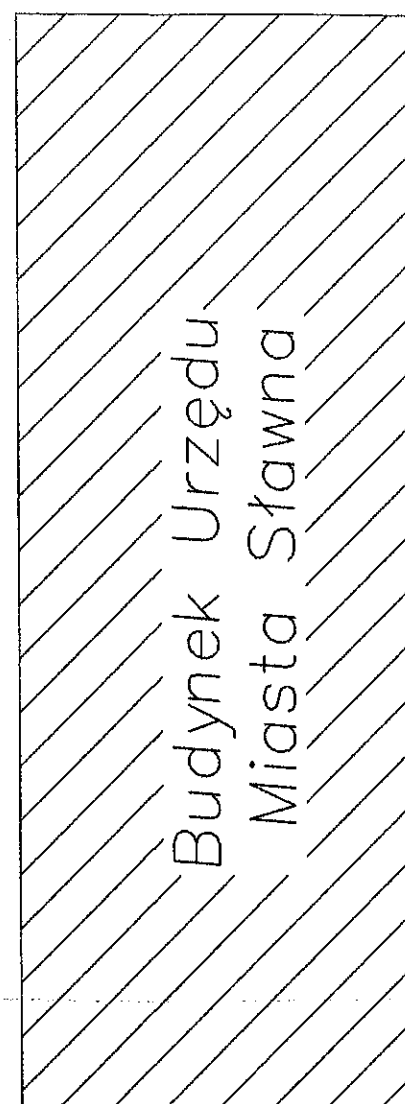


Siatka ogrodzeniowa - przekrój

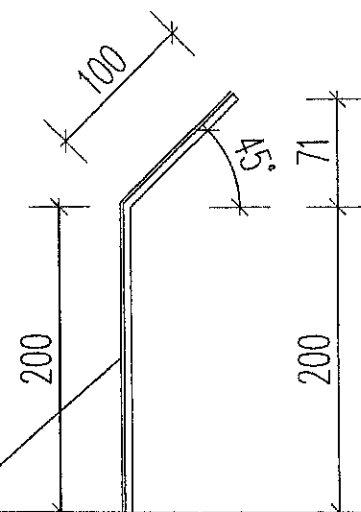

siatka stalowa
powlekana PCV
wysokość
2,0m+1,0m

Siatka ogrodzeniowa - widok

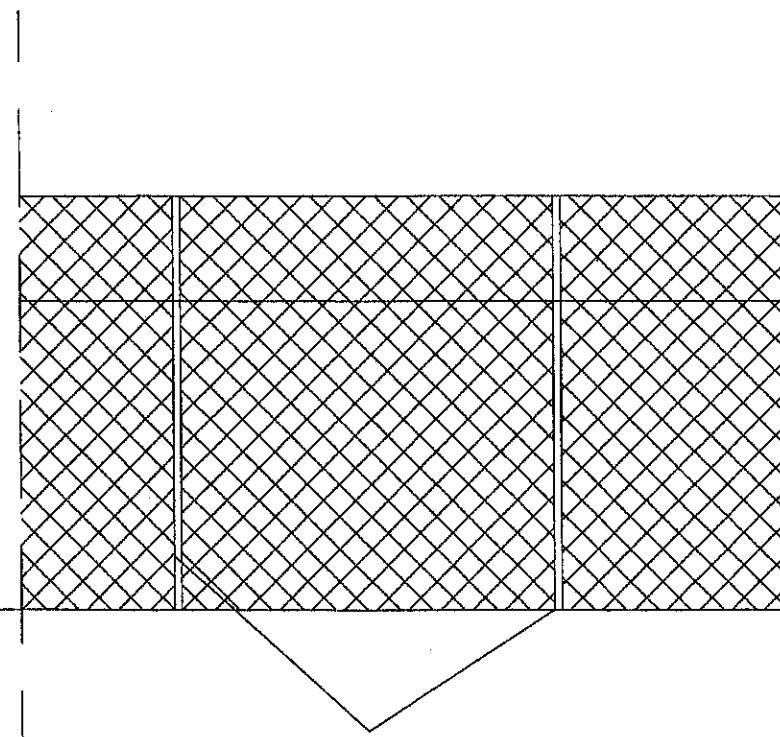

Słupki stalowe systemowe
powlekana PCV w rozstawie systemowym
wysokość 2,0m+1,0m

UWAGA!
Rozstawi montaż słupków
ogrodzenia wg. wytycznych
producenta.

Inwestor:	Urząd Miasta Sławno ul. M. C. Skłodowskiej 9 76-100 Sławno	
Obiekt:	PROJEKT ZABEZPIECZENIA BHP BUDYNKU URZĘDU MIASTA SŁAWNA DZ. NR 585, 275, 506/2, 586/1 OBRĘB 002 Sławno	
Temat:	Ogrodzenie zabezpieczające chodnik	
Etap:	PROJEKT BUDOWLANY	
Projektant :	Uprawnienia	Podpis
Opracował : mgr inż. Tomasz Cieplik	GP 7342/1864/84 ZAP10122/POOK/10	
PAŹDZIERNIK 2015 r.	SKALA: 1 : 50	RYS. NR 4