
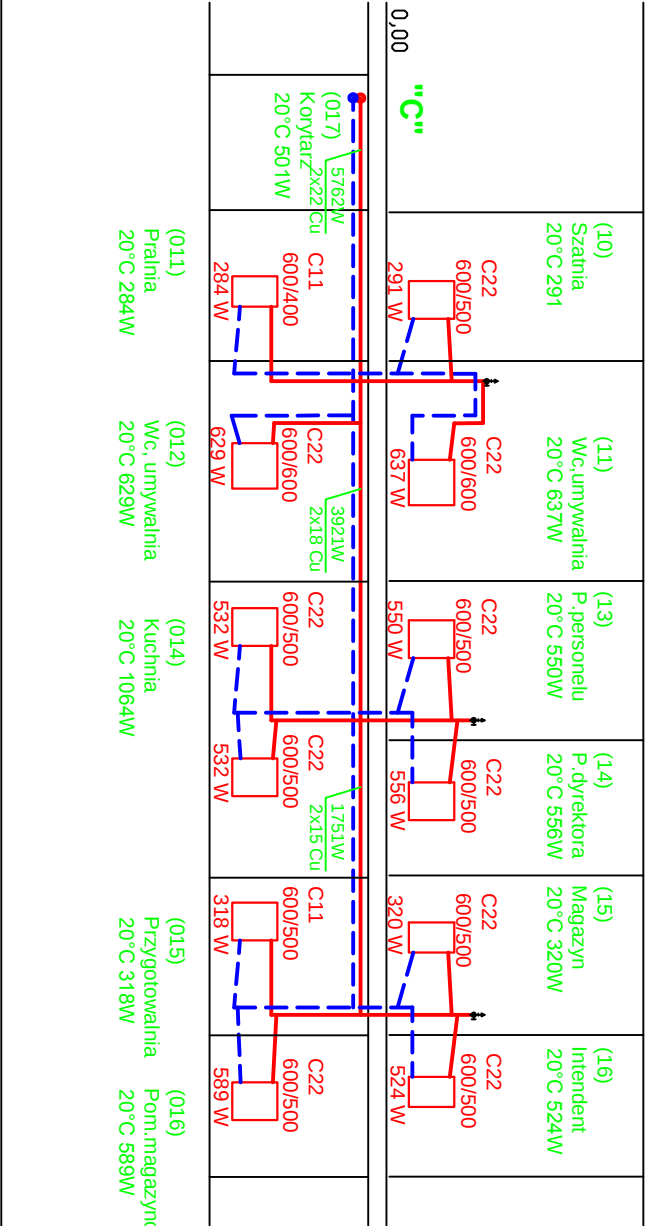


ROZWINIĘCIE INSTALACJI C.O.

Skala: 1:100:bs

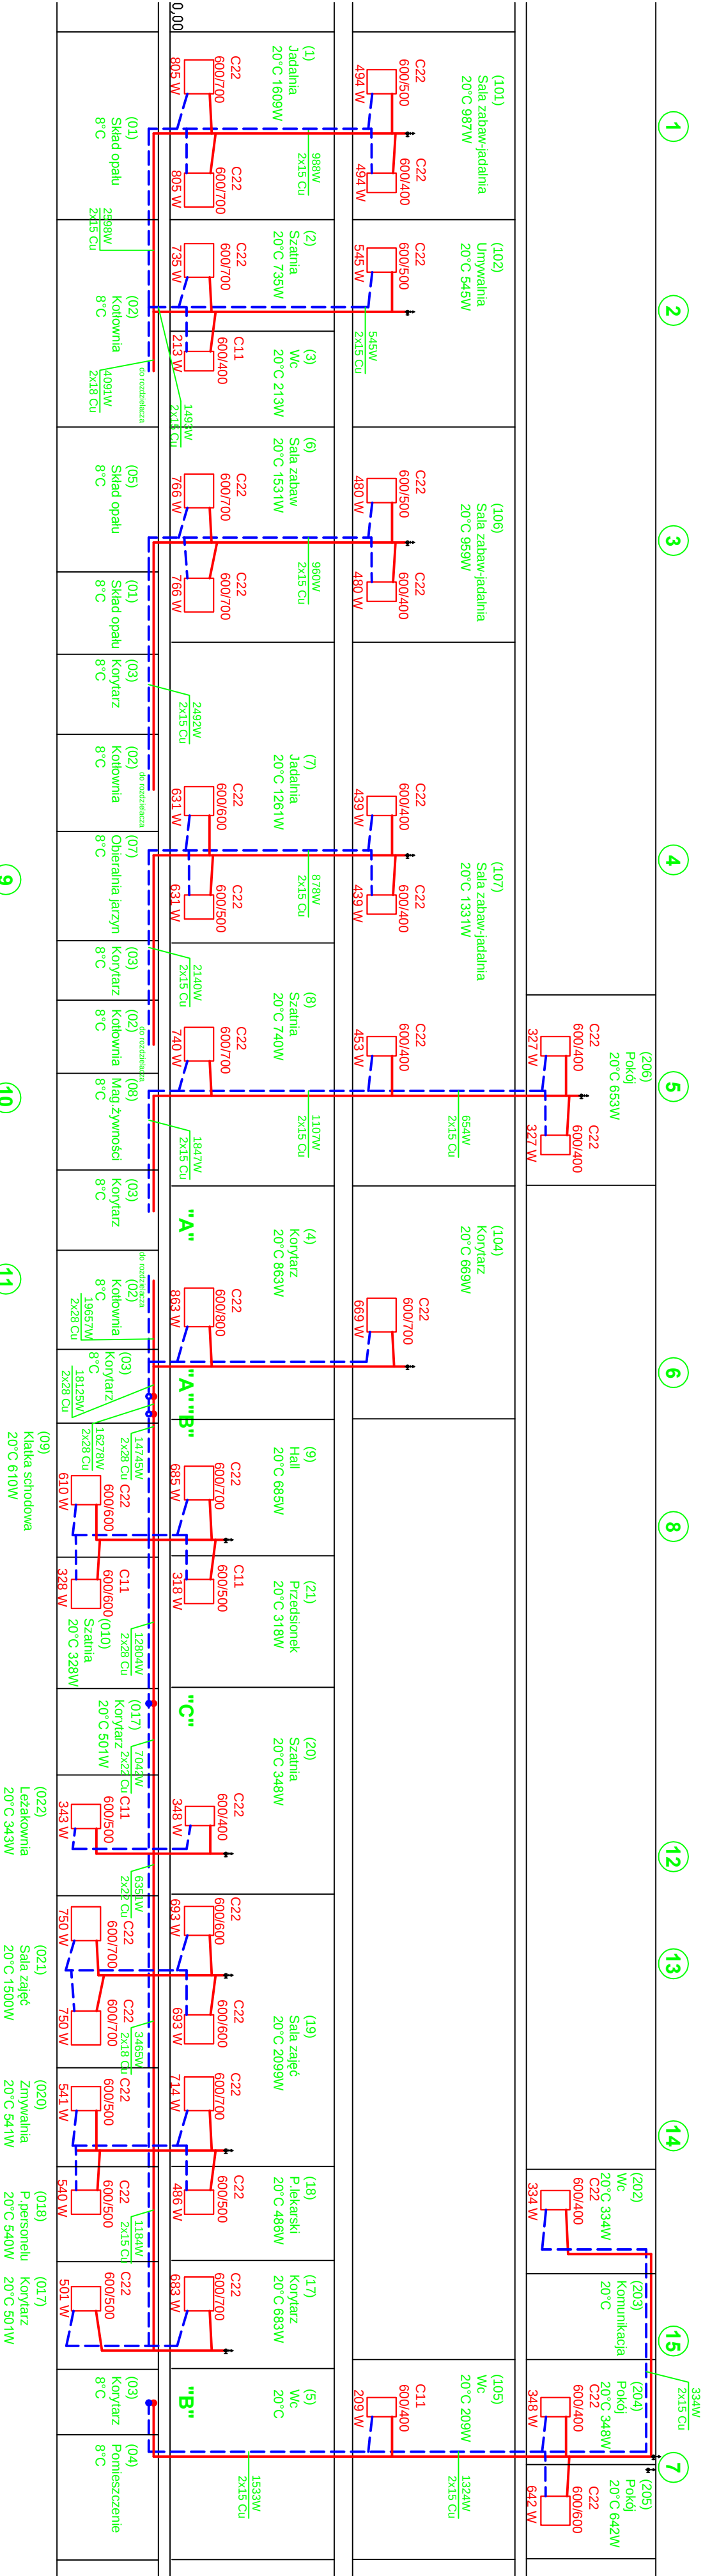

ZAKŁAD USŁUG			
PROJEKTOWYCH I WYKONAWCZYCH			
mgr inż. Maciej Kapsa			
75-381 KOSZALIN			
ul. Tradycji 22, tel. (0-94) 345 79 32			
TEMAT:	OBIEKT:		
Instalacja centralnego ogrzewania		Budynek Przedszkola nr 1 w Sławnie	
ROZWINIĘCIE		ul. W. Polskiego 2, dz. nr 583, obr. 02	
NAZWISKO:	PODPIS:	Skala:	1:100:bs
PROJEKTANT:	mgr inż. D. Gajewska	Data:	10.2007r.
OPRACOWAŁ:	mgr inż. J. Kapsa	Investor:	UM Sławnie
SPRAWDZIŁ:	mgr inż. R. Konon	Nr rys.:	5