



SKALA 1 : 50
PRZEKRÓJ 1 - 1

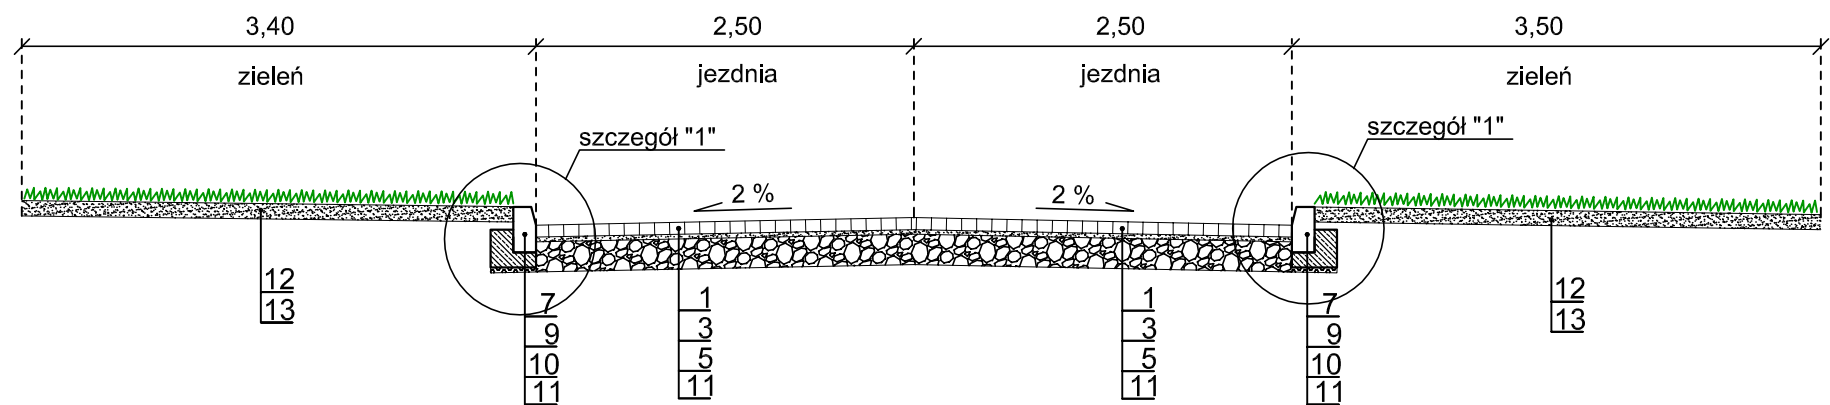

SKALA 1 : 50
PRZEKRÓJ 2 - 2

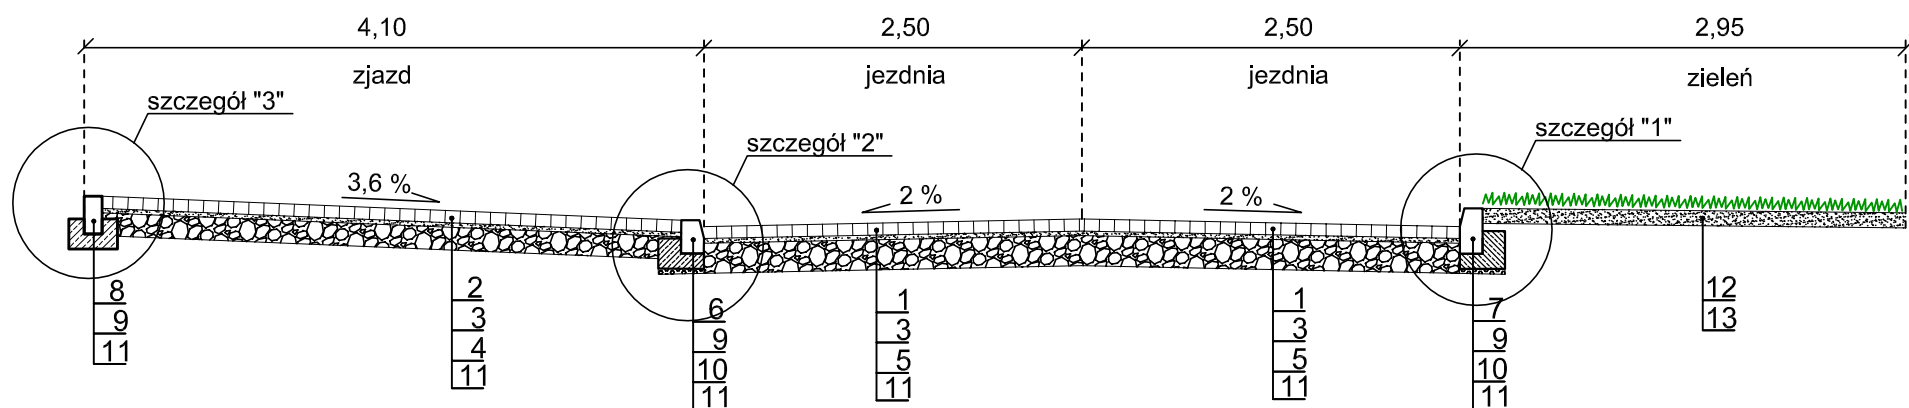


Legenda oznaczeń:

1. Kostka betonowa typu polbruk, szara, gr. 8 cm,
2. Kostka betonowa typu polbruk, czerwona, gr. 8 cm,
3. Technologiczna podsypka cementowo-piaskowa, gr. 3 cm,
4. Podbudowa z kruszywa łamanego o uziarnieniu ciągłym stabilizowanego mechanicznie, gr. 15 cm,
5. Podbudowa z kruszywa łamanego o uziarnieniu ciągłym stabilizowanego mechanicznie, gr. 20 cm,
6. Krawężnik betonowy 15x22 cm, układany w ławie w technologii "na mokro",
7. Krawężnik betonowy 15x30 cm, układany w ławie w technologii "na mokro",
8. Opornik betonowy 12x25 cm układany w ławie w technologii "na mokro",
9. Ława betonowa z betonu C12/15; wymiary ławy wg szczegółów,
10. Warstwa wyrównawcza z kruszywa mineralnego,
11. Wyprofilowanie i zagęszczenie podłoża,
12. Ziemia urodzajna z obsianiem mieszkanką traw i nawożeniem, gr. 10 cm,
13. Grunt organiczny (podsypki i nasypy wyrównawcze) wg potrzeb.


UWAGA!
Konstrukcja przeznaczona
dla podłoża o parametrach G1.

Szczegóły konstrukcyjne
skala 1:20


szczegół "1"

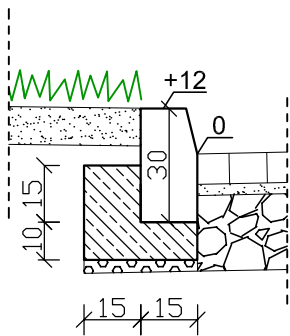

szczegół "2"

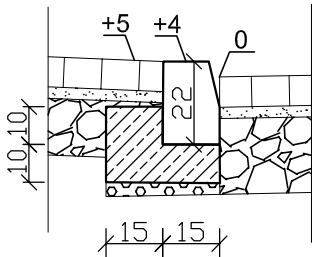

szczegół "3"

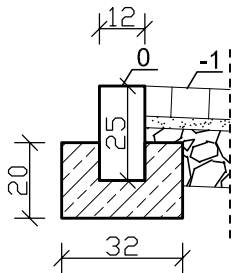

STUDIO PROJEKTOWE KONRAD LEWICKI 76-004 SŁAWNO, KARNIESEWICE 45 B NIP 499-058-11-03 TEL. 694 956 - 501		Temat opracowania: Przebudowa ul. Bolesława Chrobrego i ul. Fryderyka Chopina w Sławnie		
Inwestor: <i>GMINA MIASTO SŁAWNO, ul. M.C.Skłodowskiej 9, 76-100 Sławno</i>				
Tytuł rysunku: <i>PRZEKROJE KONSTRUKCYJNE</i>				
Branża: <i>Drogowa</i>	Projektował:	Nr uprawnień:	Podpis:	Skala: <i>1:50</i>
Projektował:	<i>inż. Grzegorz Knitter</i>	<i>ZAP/0094/POOD/04</i>		Data: <i>03.2016</i>
				Nr rys. <i>3</i>