




## PRZEKRÓJ 1-1 ul. Reja

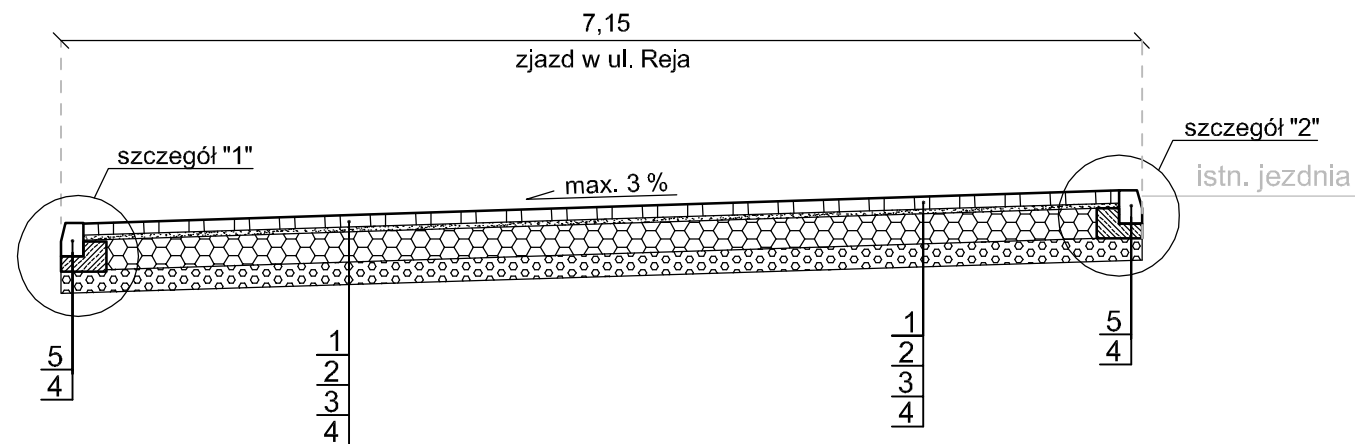

## PRZEKRÓJ 2-2 zjazdy pozostałe

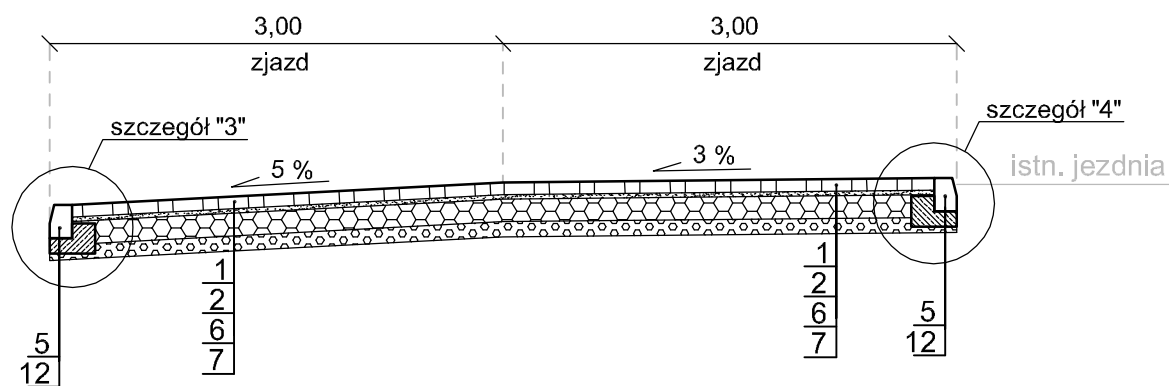


## PRZEKRÓJ 3-3

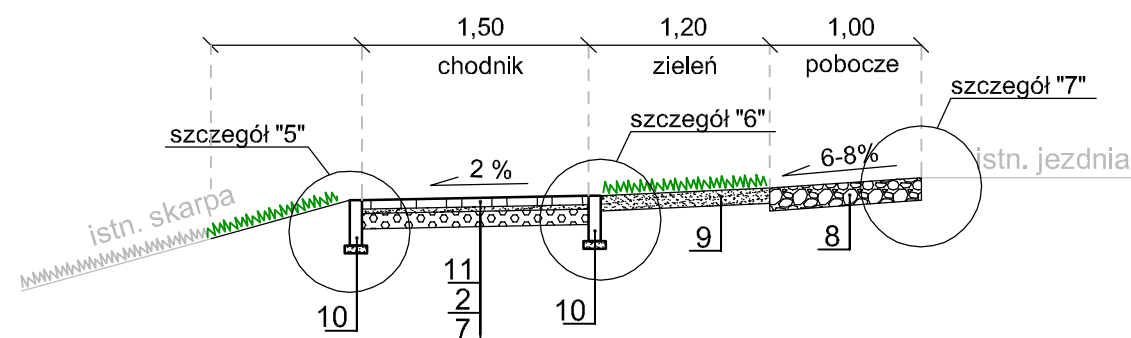

## Legenda oznaczeń:

1. Kostka betonowa, kolor, gr. 8 cm,
2. Technologiczna podsypka cementowo-piaskowa, gr. 3 cm,
3. Podbudowa z kruszywa łamanego 0/31,5 o uziarnieniu ciągłym stabilizowanego mechanicznie, gr. 20 cm,
4. Podsypka z pospółki, gr. 15 cm,
5. Krawężnik betonowy 15x22 cm, układany w ławie w technologii "na mokro", wymiary ławy wg szczegółów,
6. Podbudowa z kruszywa łamanego 0/31,5 o uziarnieniu ciągłym stabilizowanego mechanicznie, gr. 15 cm,
7. Podsypka z pospółki, gr. 10 cm,
8. Pobocze z mieszanki piaszczysto-glinianej lub destruktu bitumicznego, gr. 15 cm,
9. Mieszanina torfu i ziemi urodzajnej z obsianiem mieszanką traw i nawożeniem, gr. 10 cm,
10. Obrzeże betonowe, typowe 8x30 cm, na podsypce cementowo-piaskowej, wymiary wg szczegółów,
11. Kostka betonowa, kolor gr. 6 cm,
12. Warstwa wyrównawcza z pospółki.

## Szczegóły ław betonowych skala 1:20

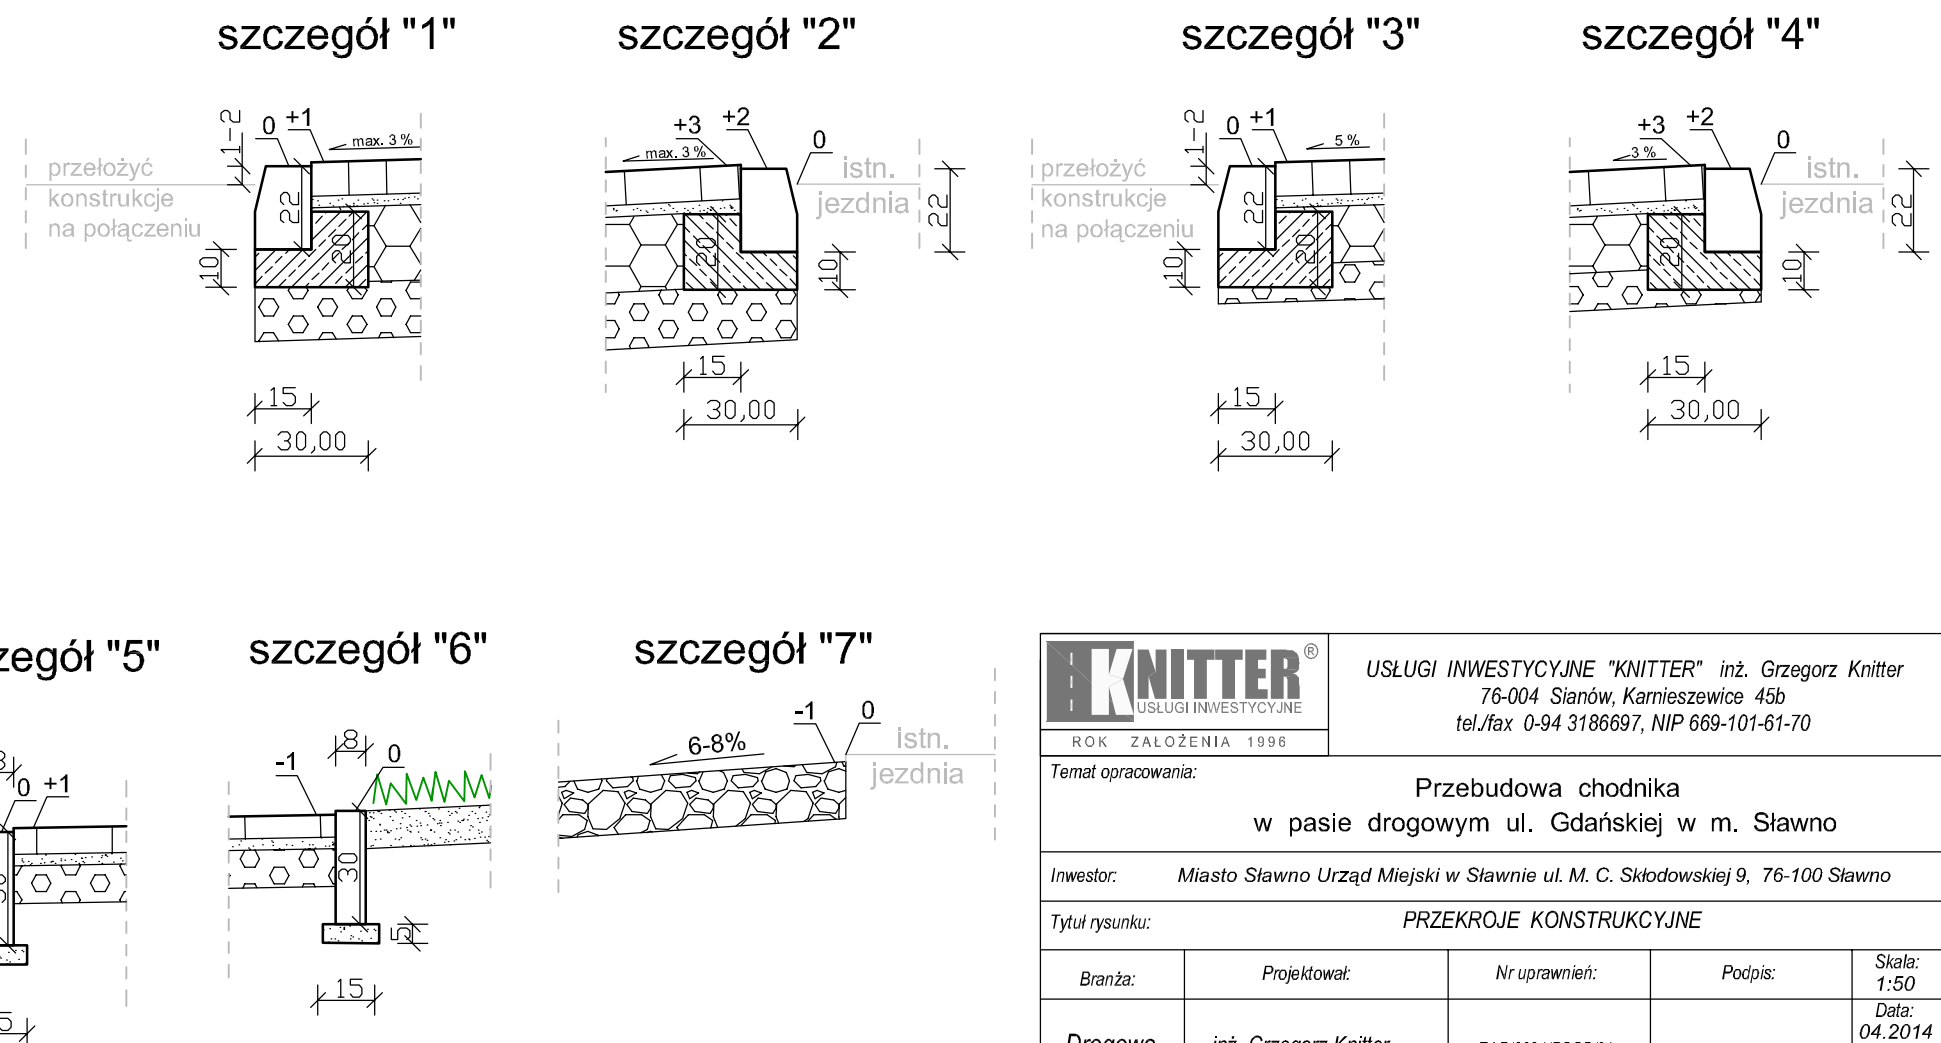

		USŁUGI INWESTYCYJNE "KNITTER" inż. Grzegorz Knitter 76-004 Sianów, Karnieszewice 45b tel./fax 0-94 3186697, NIP 669-101-61-70	
ROK ZAŁOŻENIA 1996		Temat opracowania: Przebudowa chodnika w pasie drogowym ul. Gdańskiej w m. Sławno	
Inwestor: Miasto Sławno Urząd Miejski w Sławnie ul. M. C. Skłodowskiej 9, 76-100 Sławno			
Tytuł rysunku: PRZEKROJE KONSTRUKCYJNE			
Branża:	Projektował:	Nr uprawnień:	Podpis:
Drogowa	inż. Grzegorz Knitter	ZAP/0094/POOD/04	
			Skala: 1:50
			Data: 04.2014
			Nr rys. 2