
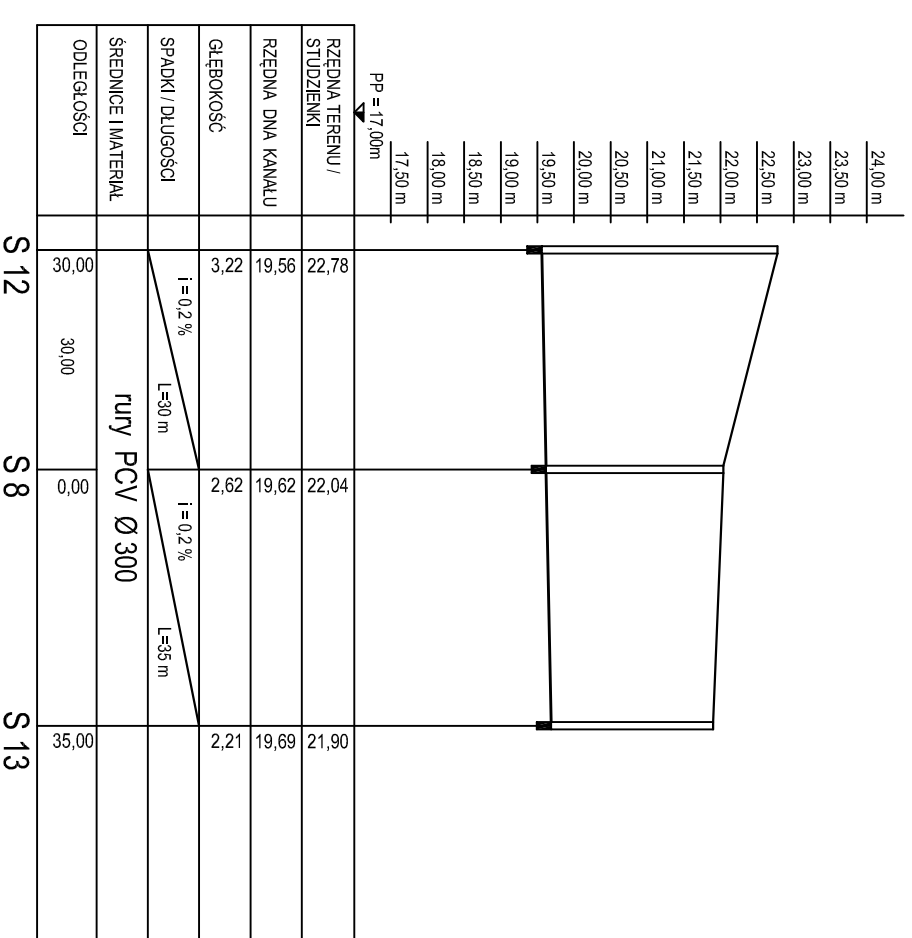
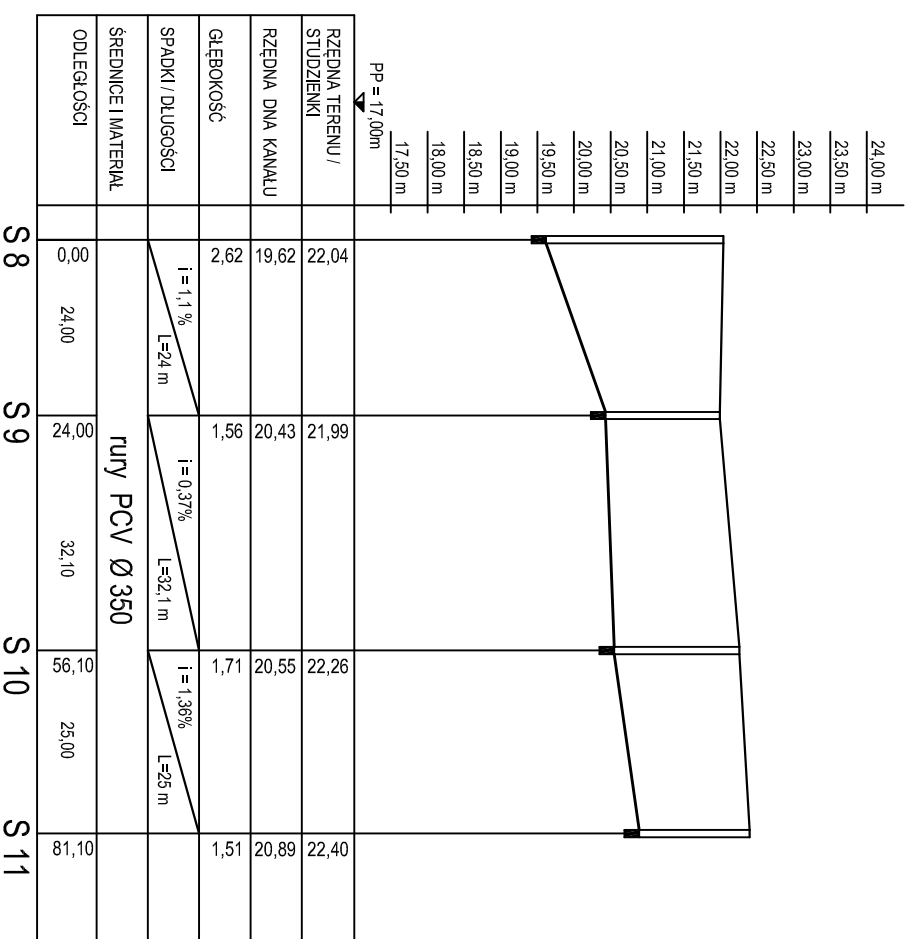


# PROFILE PODŁUŻNE KANALIZACJI DESZCZOWEJ

1:  $\frac{100}{1000}$

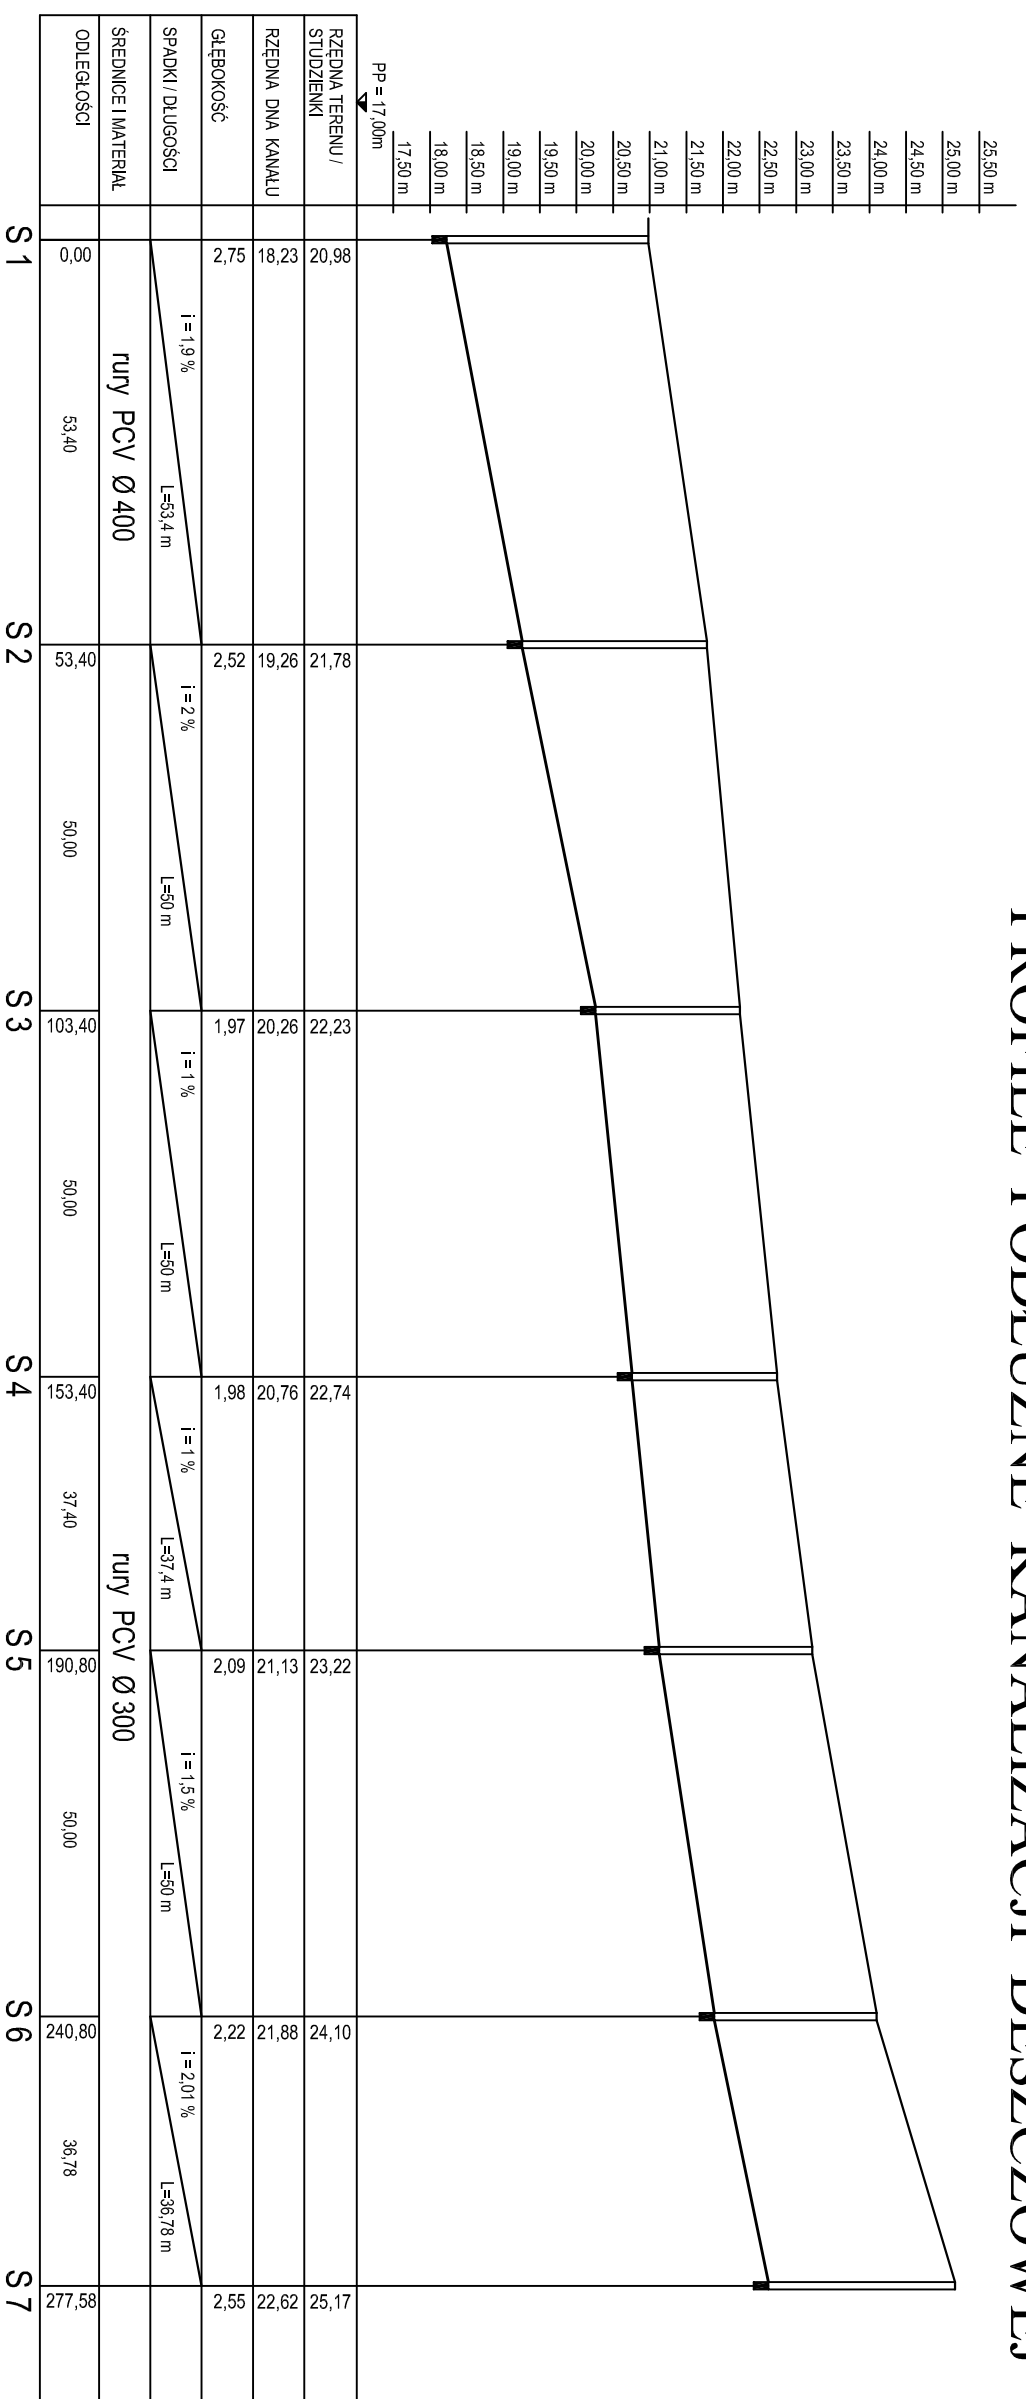

<b>PROJEKT</b> PRZEJEDZINA ULIC :1-go PUŁKU ULANÓW, M.C.SKODOWSKIEJ I ALEI WOJSKA POLSKIEGO W ŚLAWNIE		<b>JEDNOSTKA PROJEKTOWA:</b> PROJEKTOWANIE I NADZOR mgr inż. Juliusz Bernat 76-200 Ślupsk ul. Mickiewicza 28 tel/fax (0-59) 845-71-77 e-mail: juliuszbernat@wp.pl	
<b>TYTUŁ</b> - rysunek: Profilie podłużne kanalizacji deszczowej		<b>AUTOR:</b> mgr inż. JULIUSZ BERNAT GP1117342/03291	
<b>RTS.:</b> 6	<b>SKALA:</b> 1:1000/100	<b>DATA:</b> 11. 2009	<b>PODPIS:</b>