



# Przekrój A - A 1:50

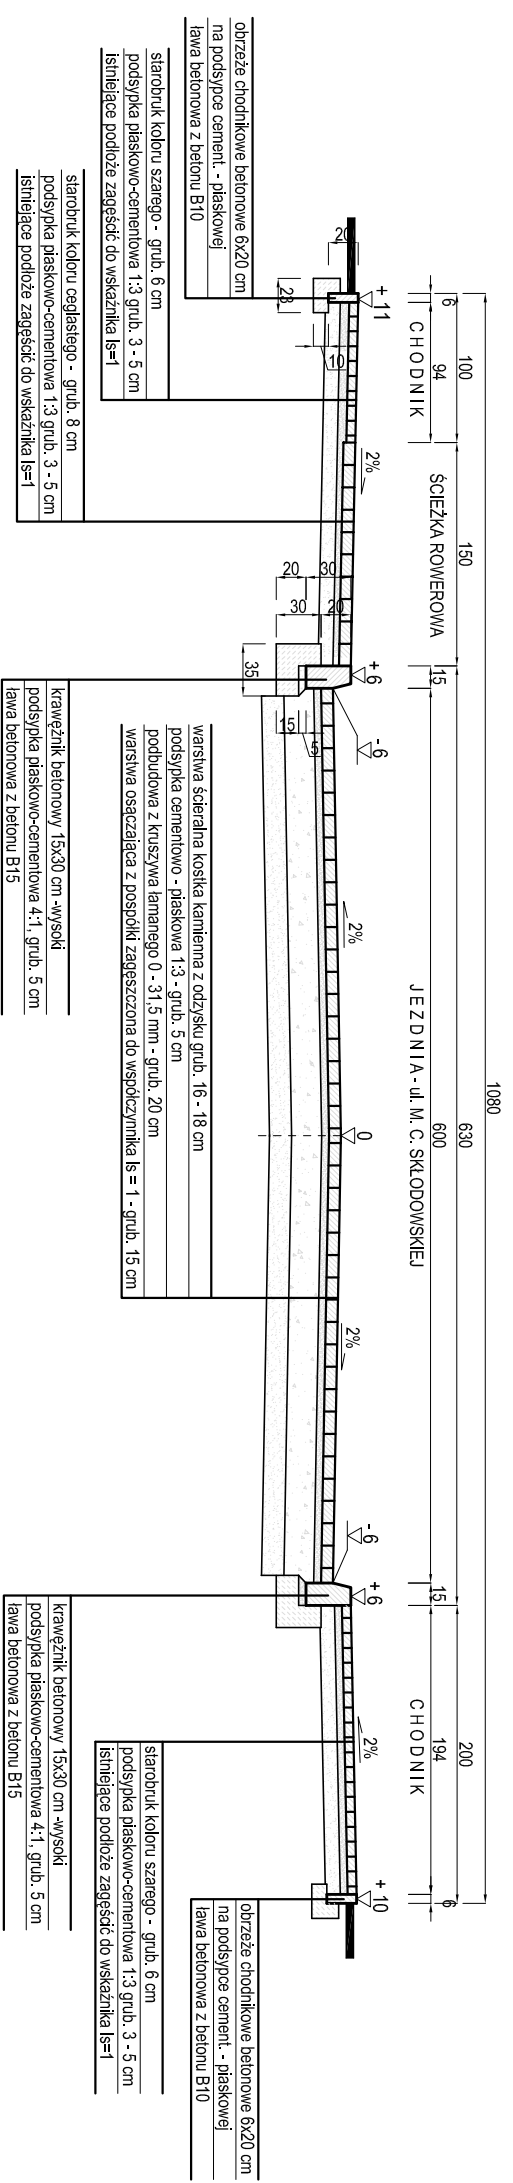

# Przekrój B - B 1:50

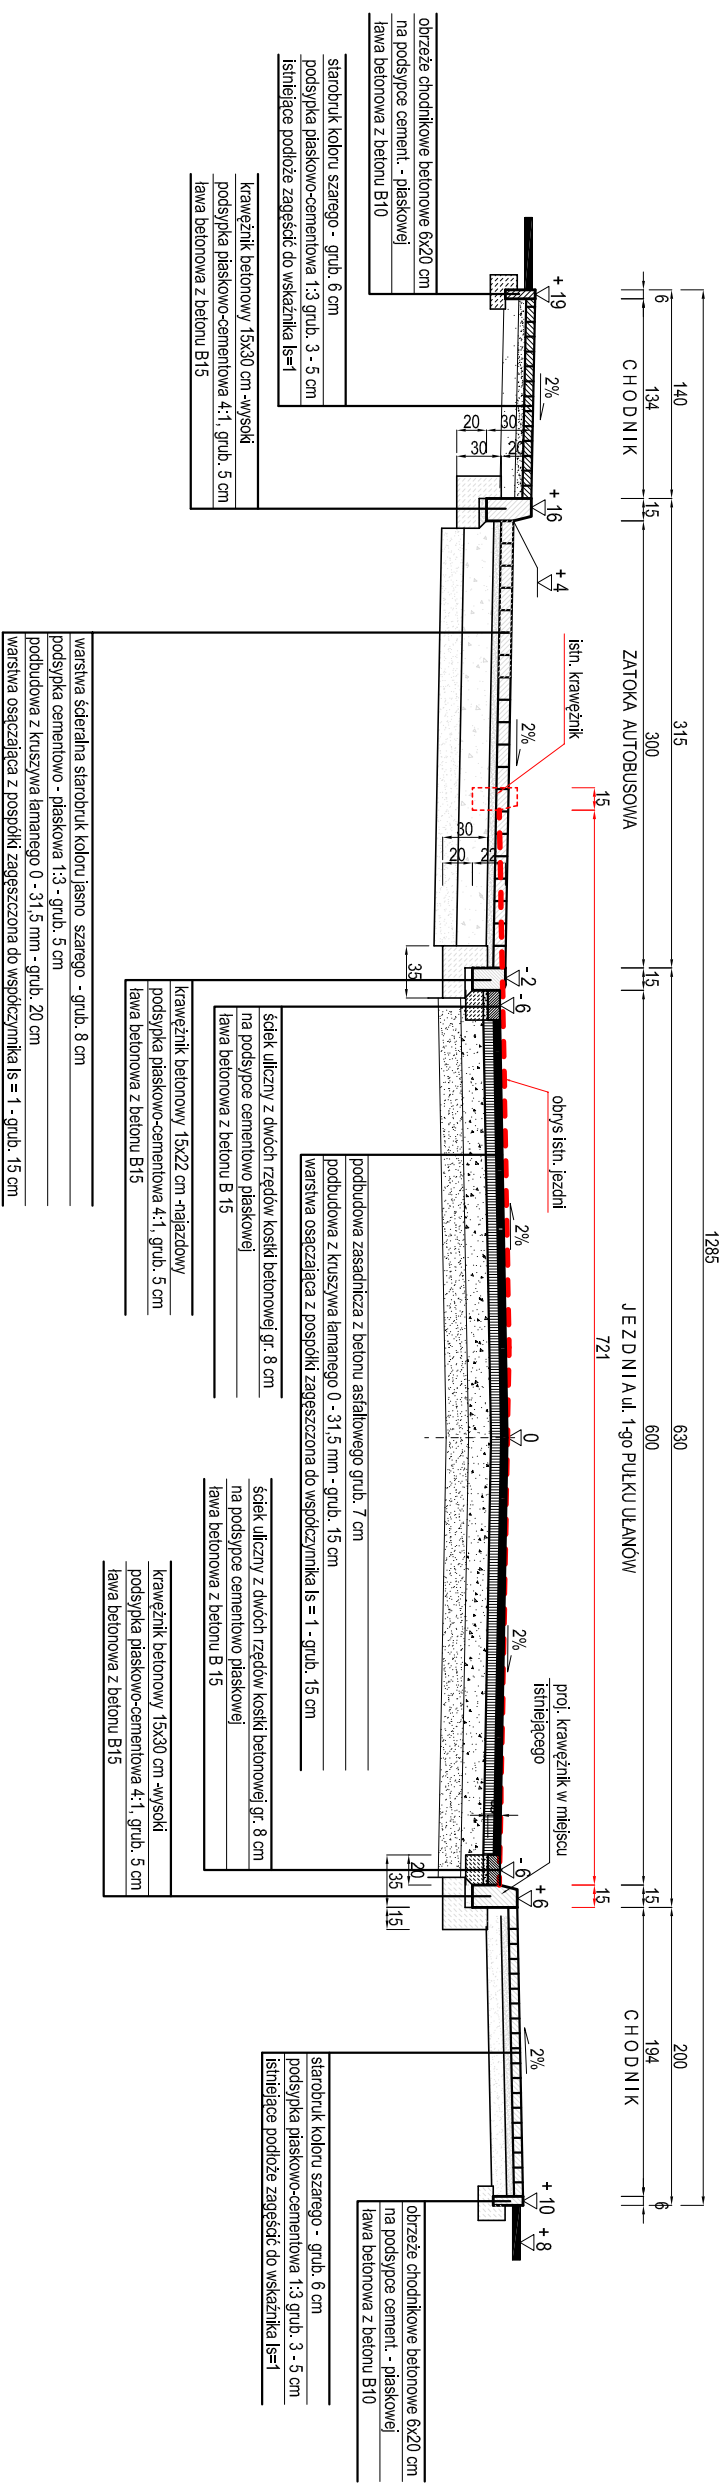

PROJEKT: PRZEBUDOWA ULIC: 1-go PUŁKU ULANÓW, M.C. SKŁODOWSKIEJ; ALEJOWSKA POLSKIEGO w ŚLAWNIE	JEDNOSTKA PROJEKTOWA: PROJEKTOWANIE I NADZOR mgr inż. Juliusz Bernat 76-200 Słupsk, ul. Włocłkowska 28 tel/fax (0-59) 845-71-77 e-mail: juluszernat@wp.pl
ADRES: 1-go Pułku Ułanów, M.C Skłodowskiej dz. nr 276, 276/2, 275, 61/2 ŚLAWNO gm. M. ŚLAWNO	AUTOR: techn. KAZIMIERZ BRYCH AN 8346/7/83
TYTUŁ RYSUNKU: Przekroje poprzeczne:	PODPIS:
A - A, B - B	
RYS.: SKAŁA	DATA: 09.2010
2	SPRAWDZIŁ:
1:50	PODPIS: