
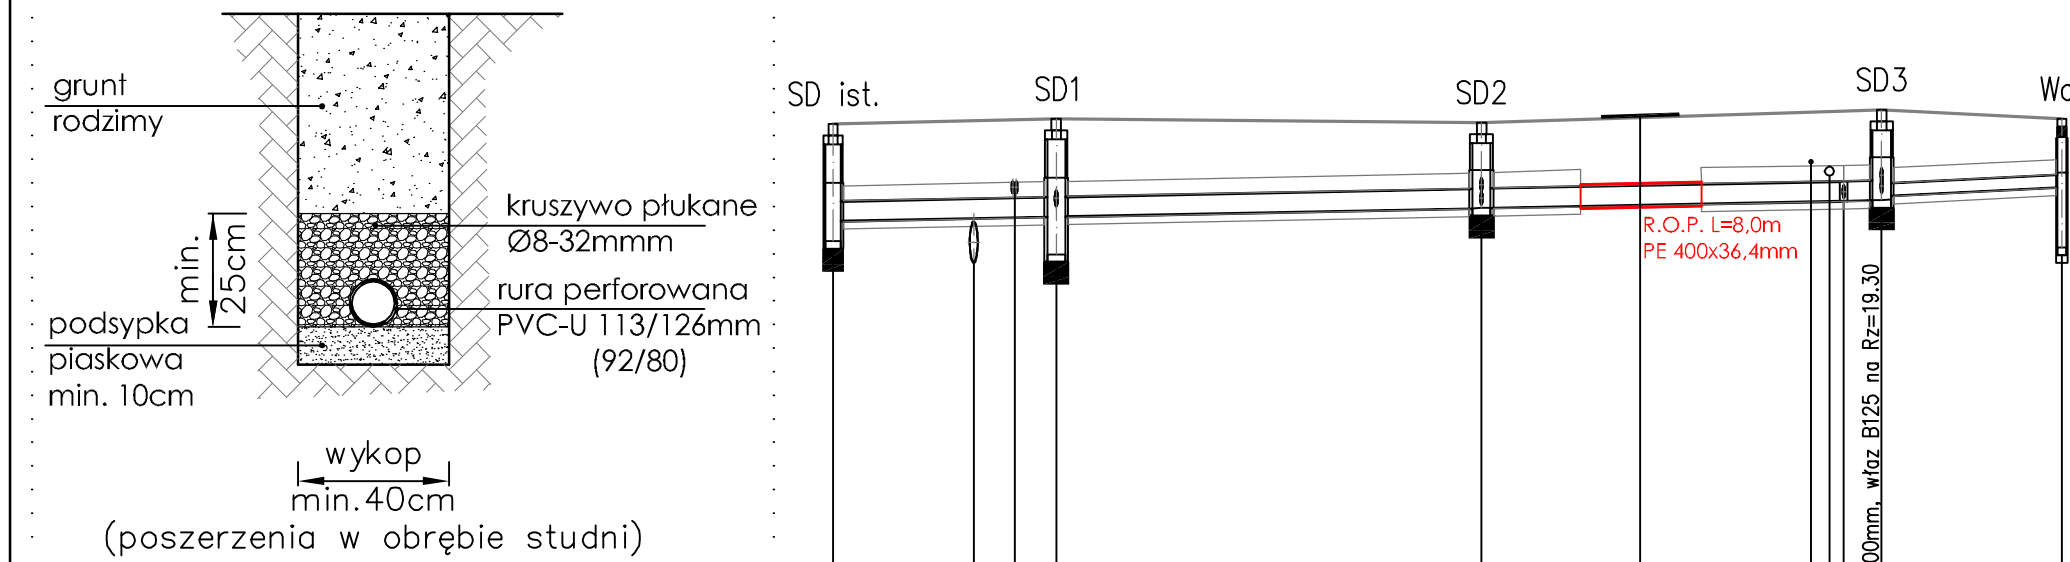
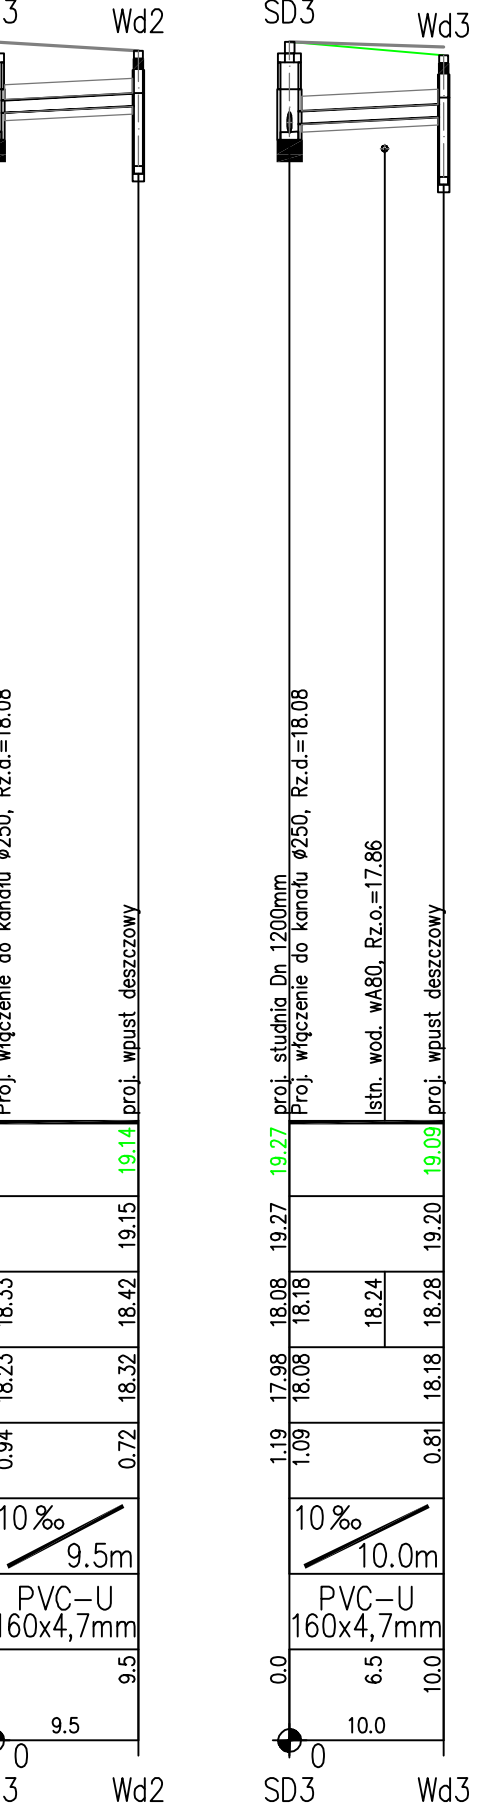
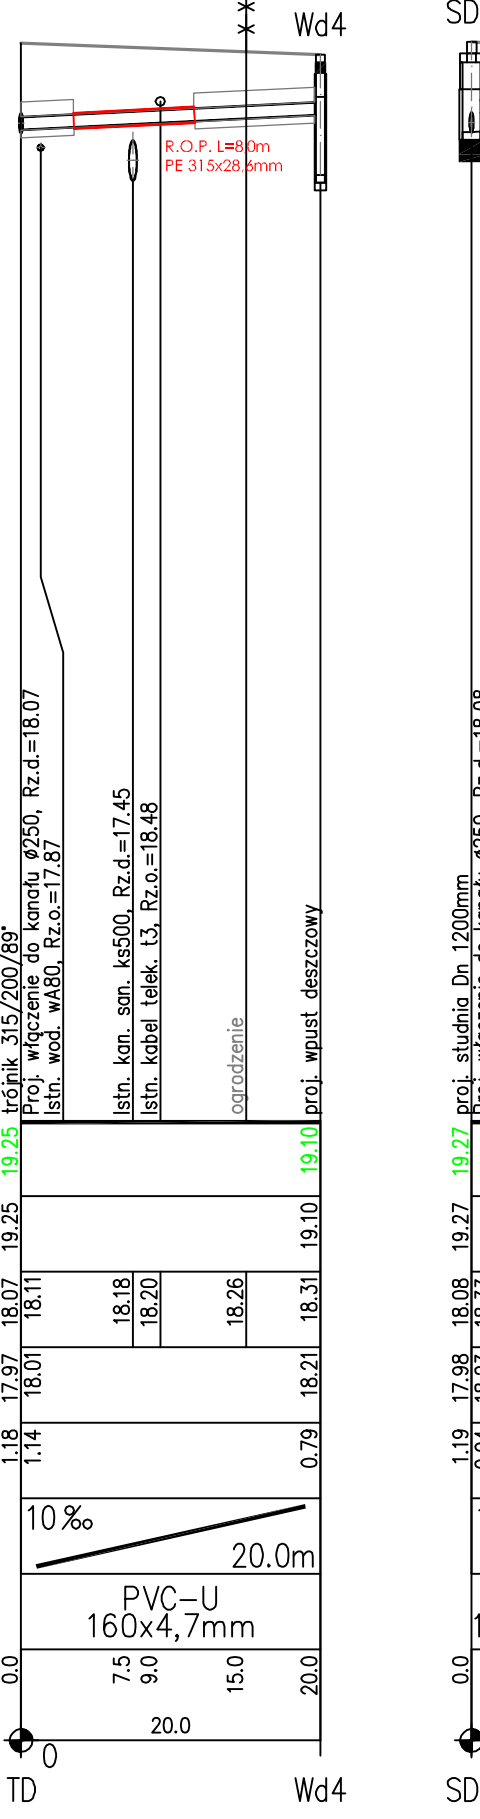
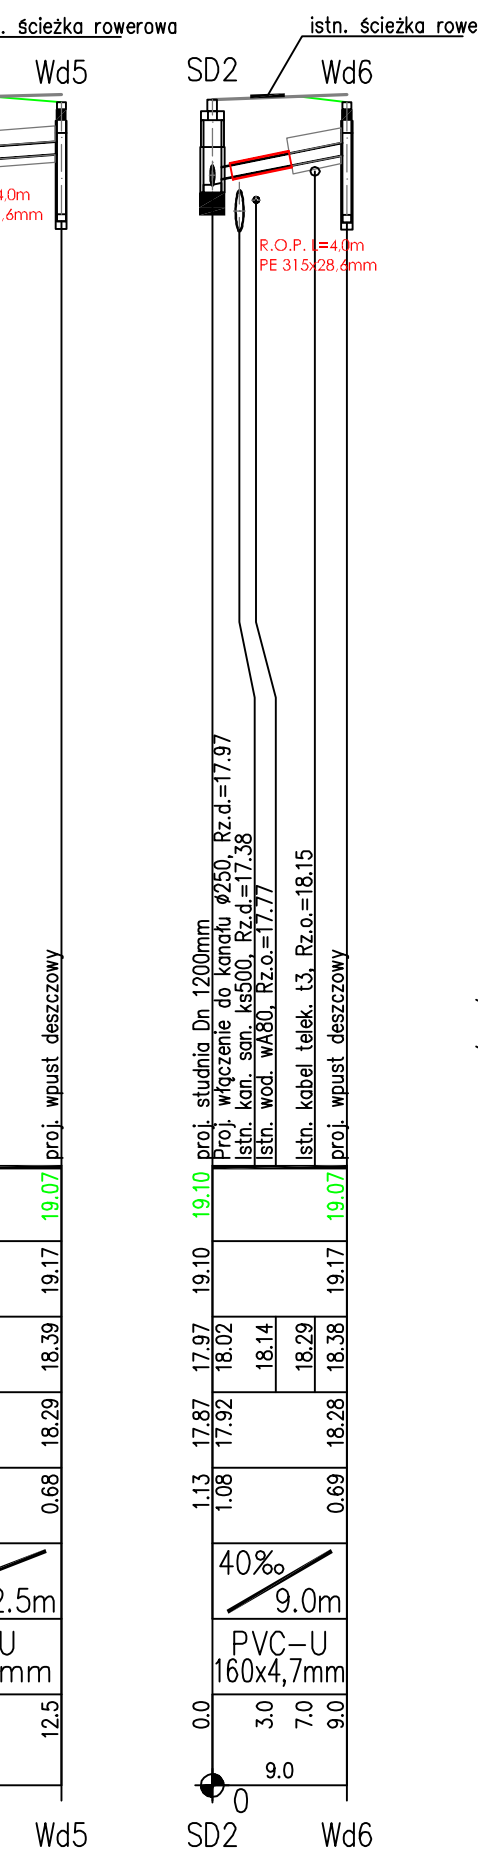
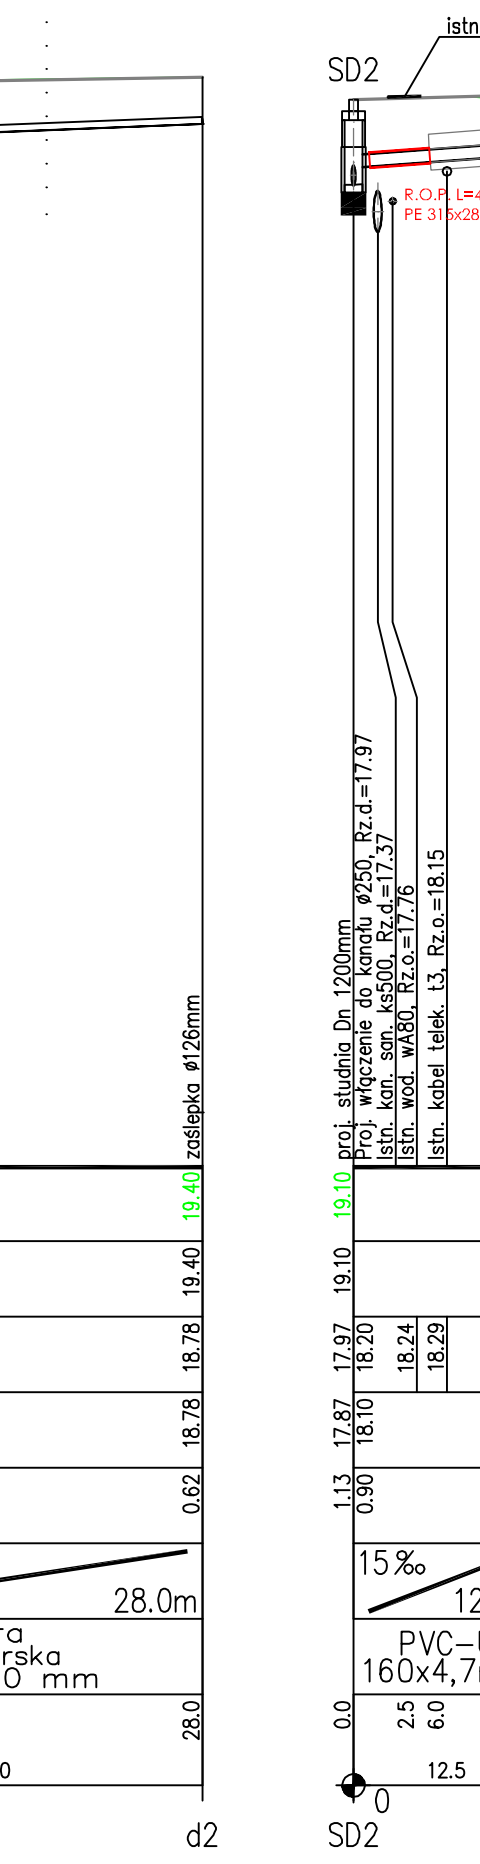
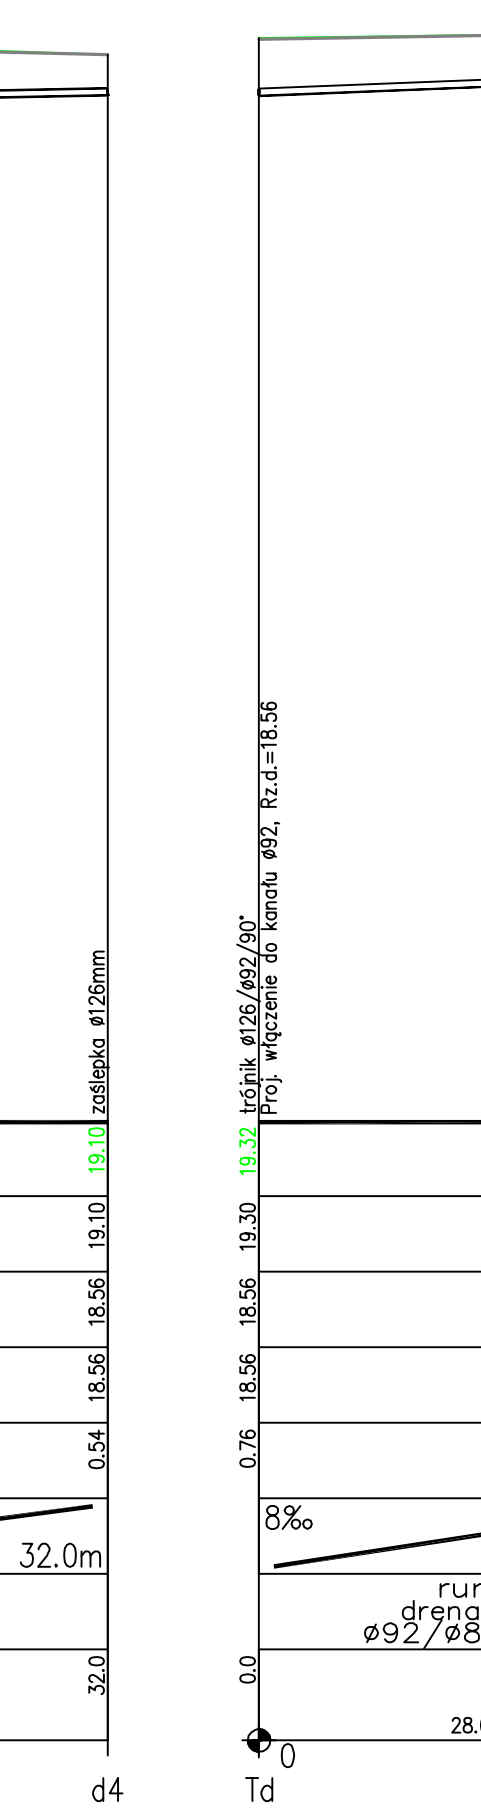
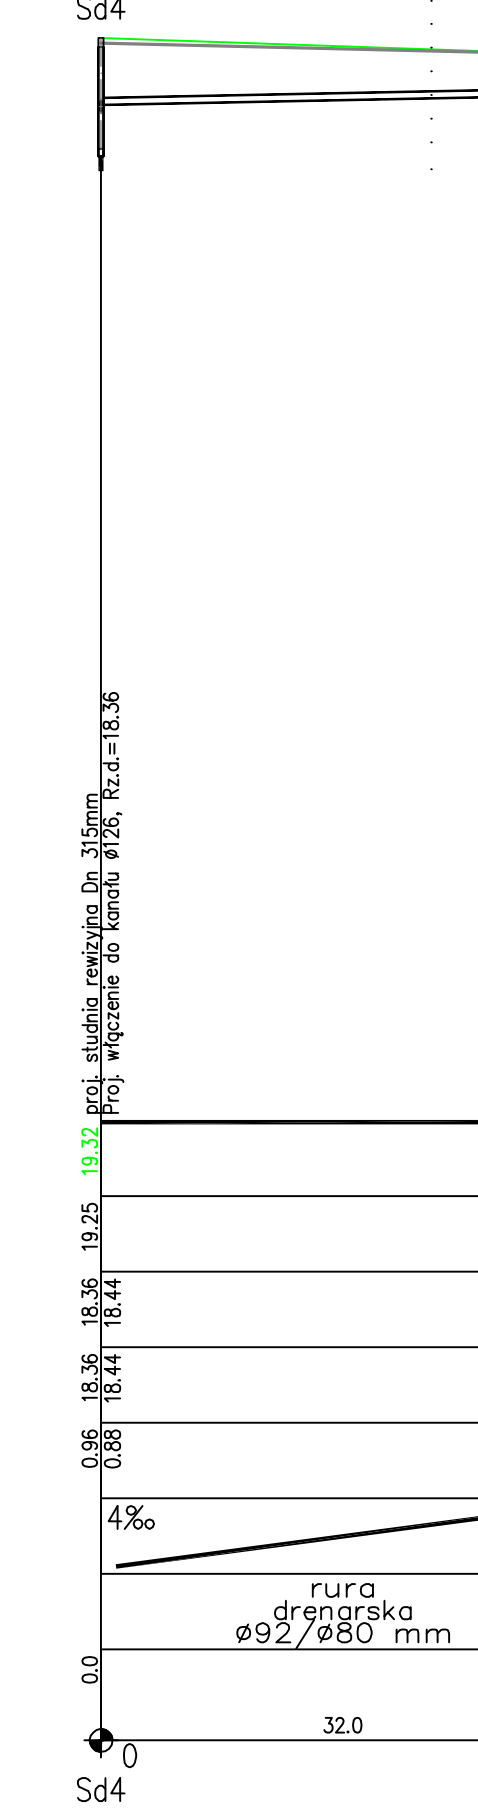
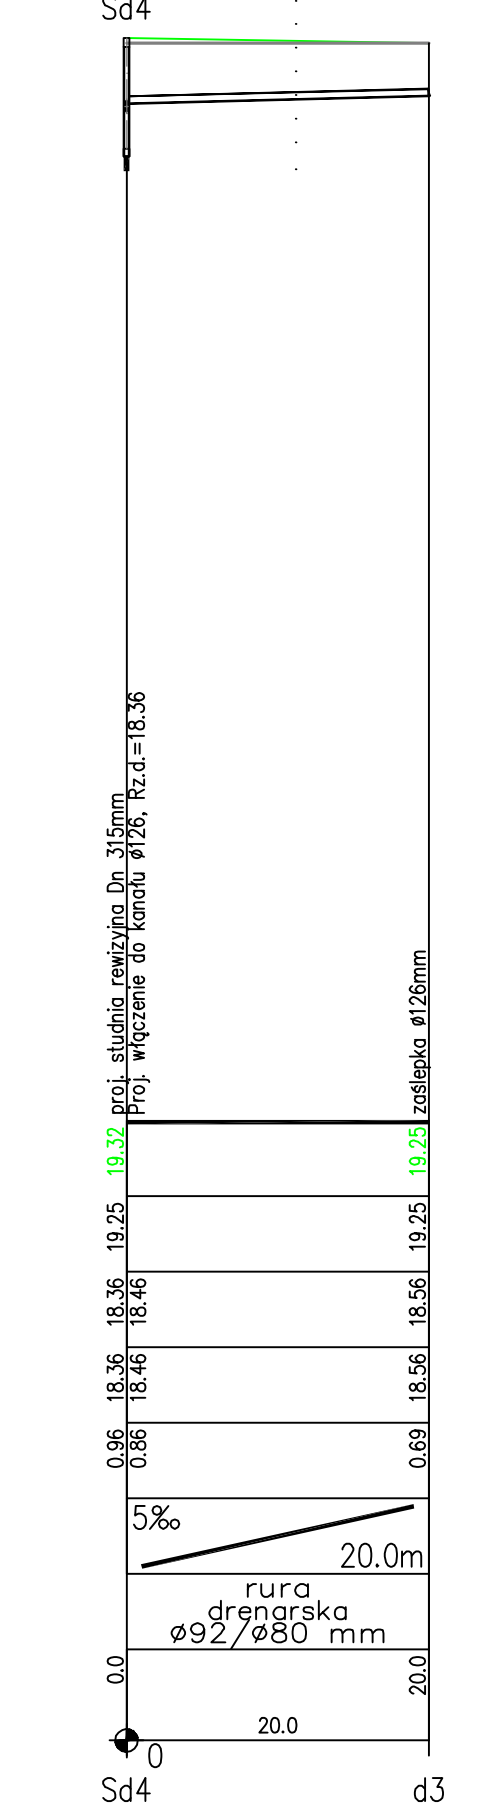
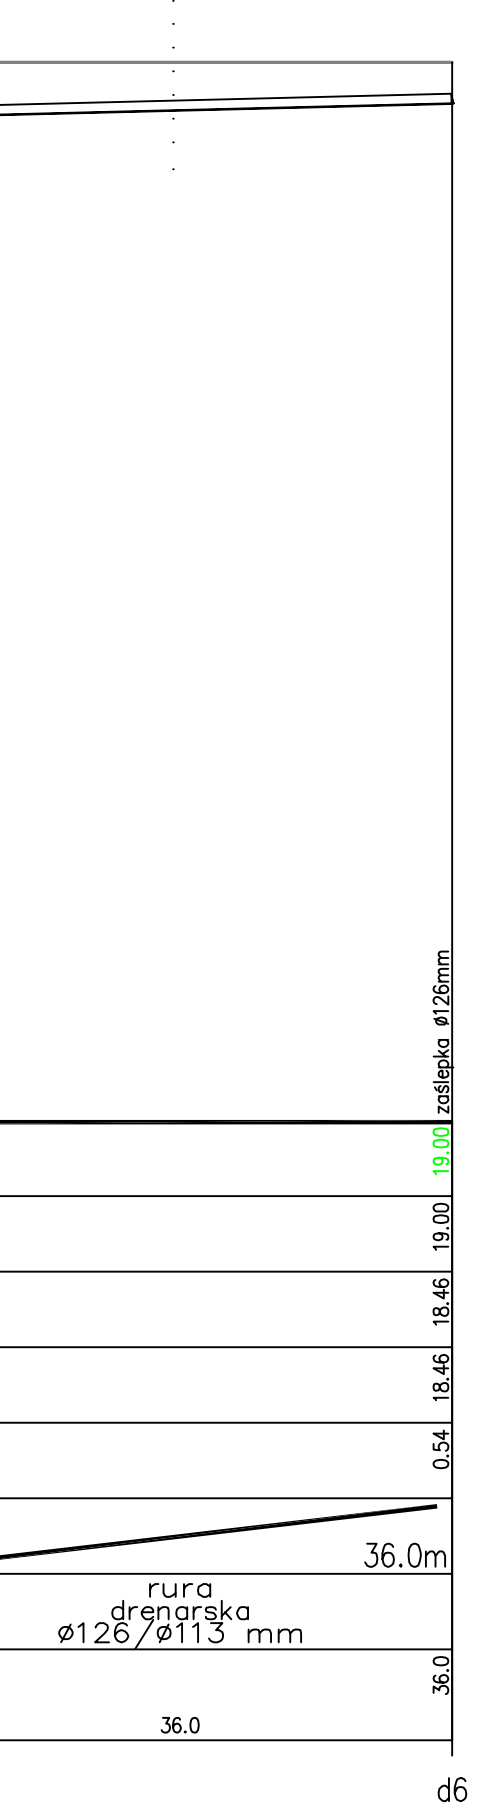
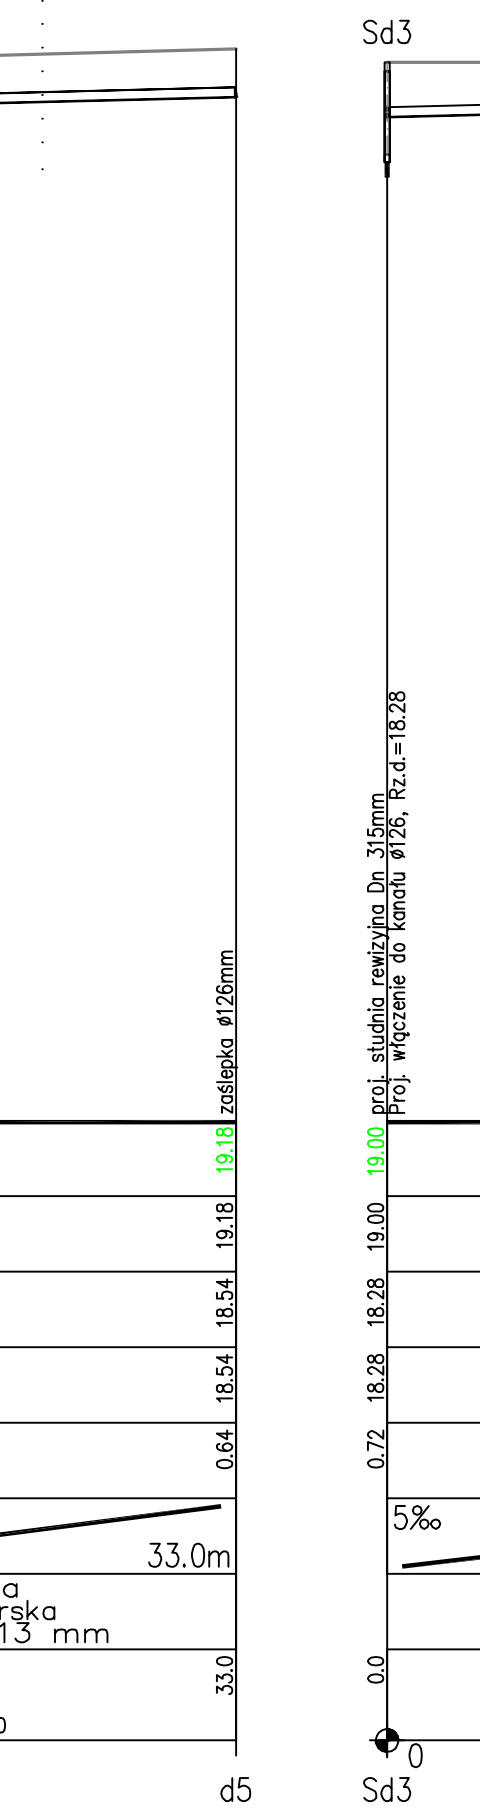
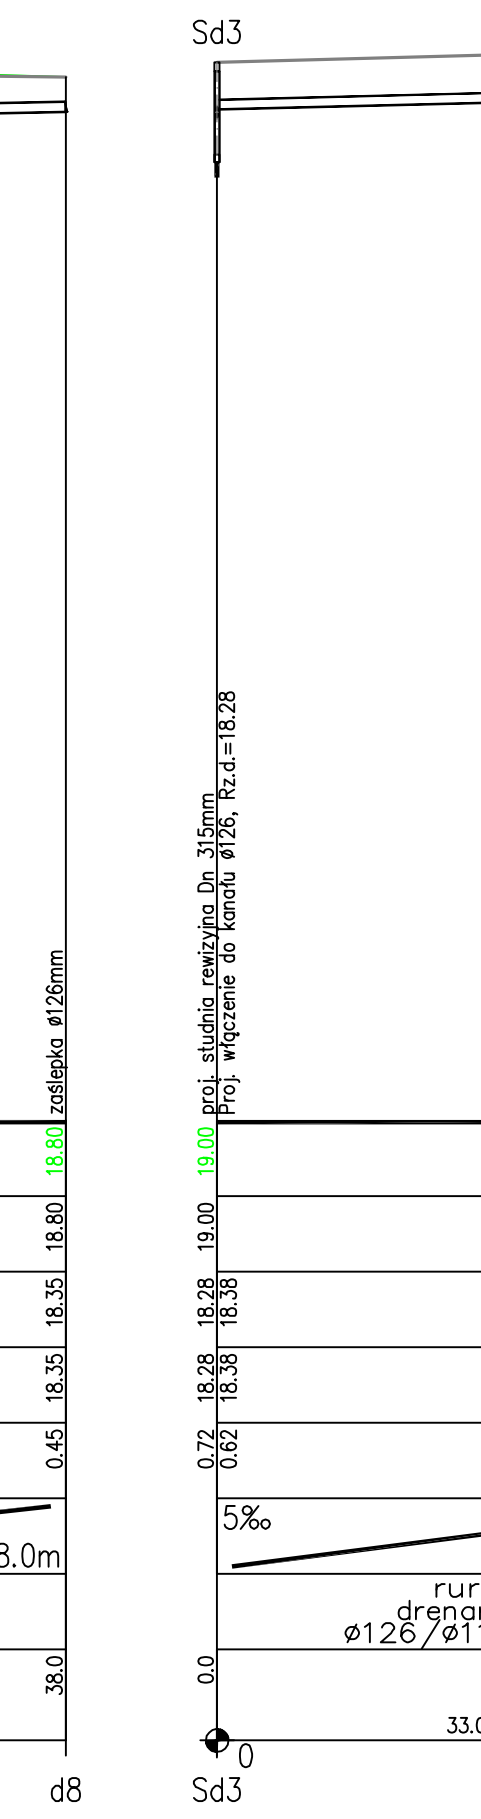
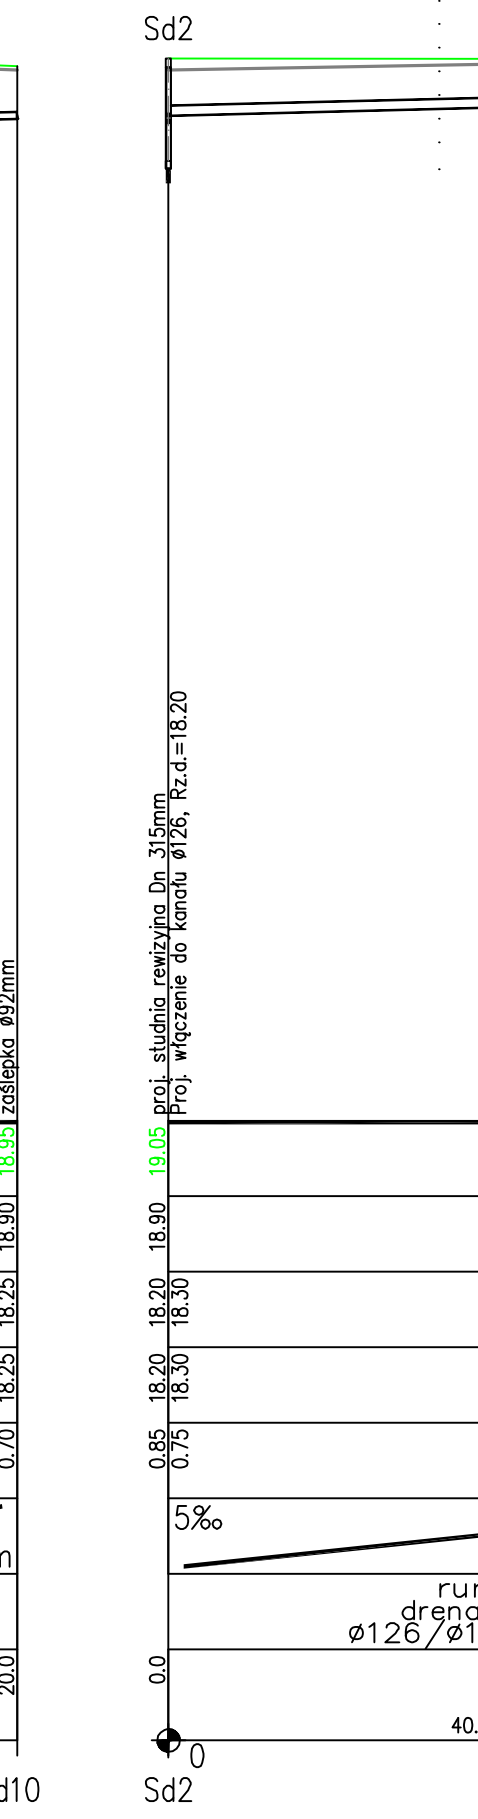
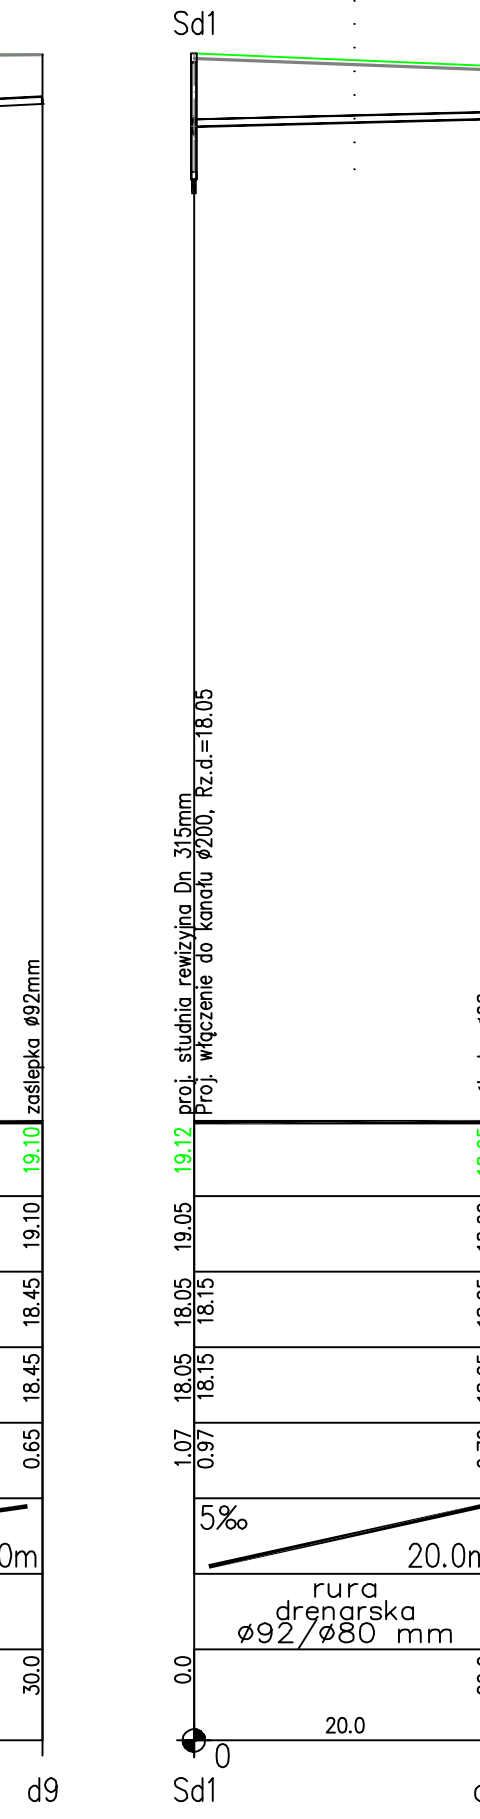
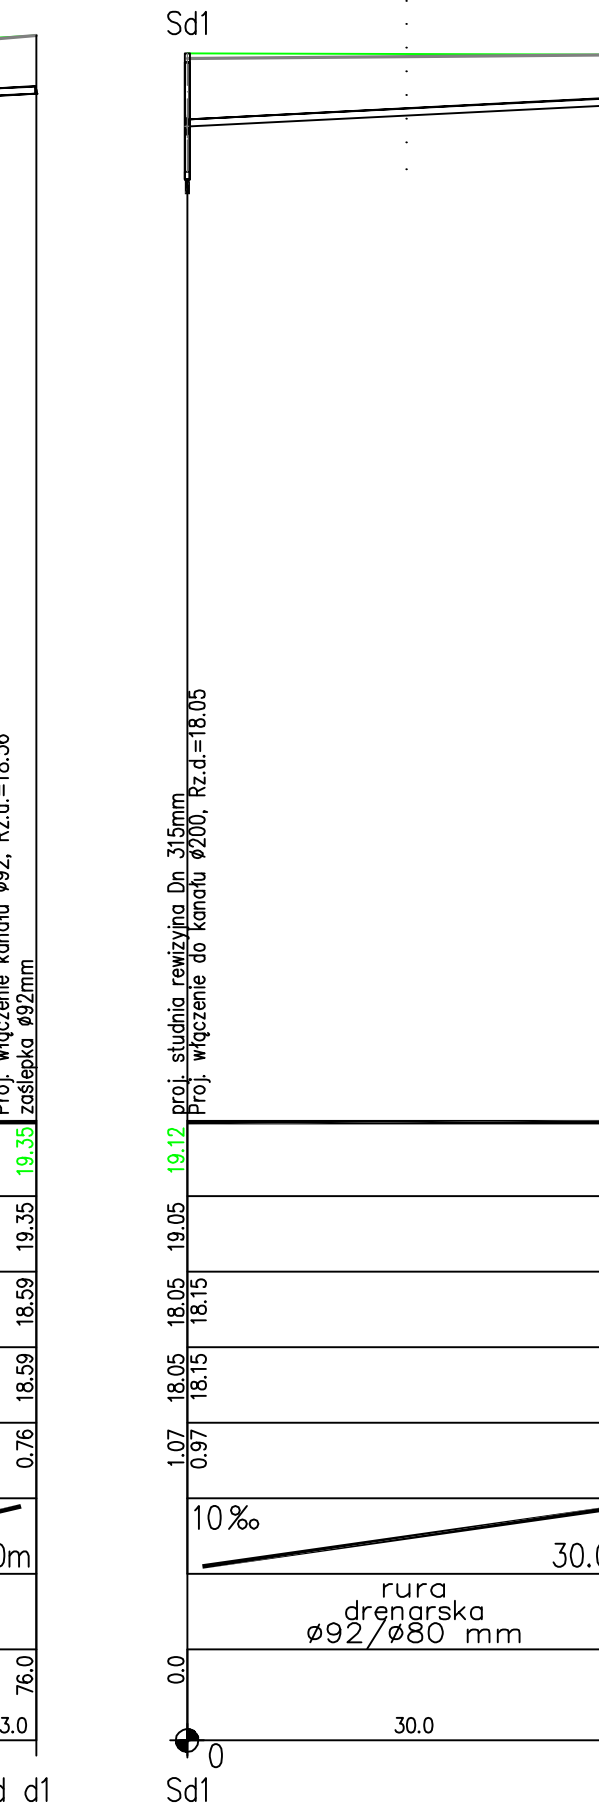


UWAGA:
Głębokość wykopu zgodnie
z profilami podłużnymi drenażu

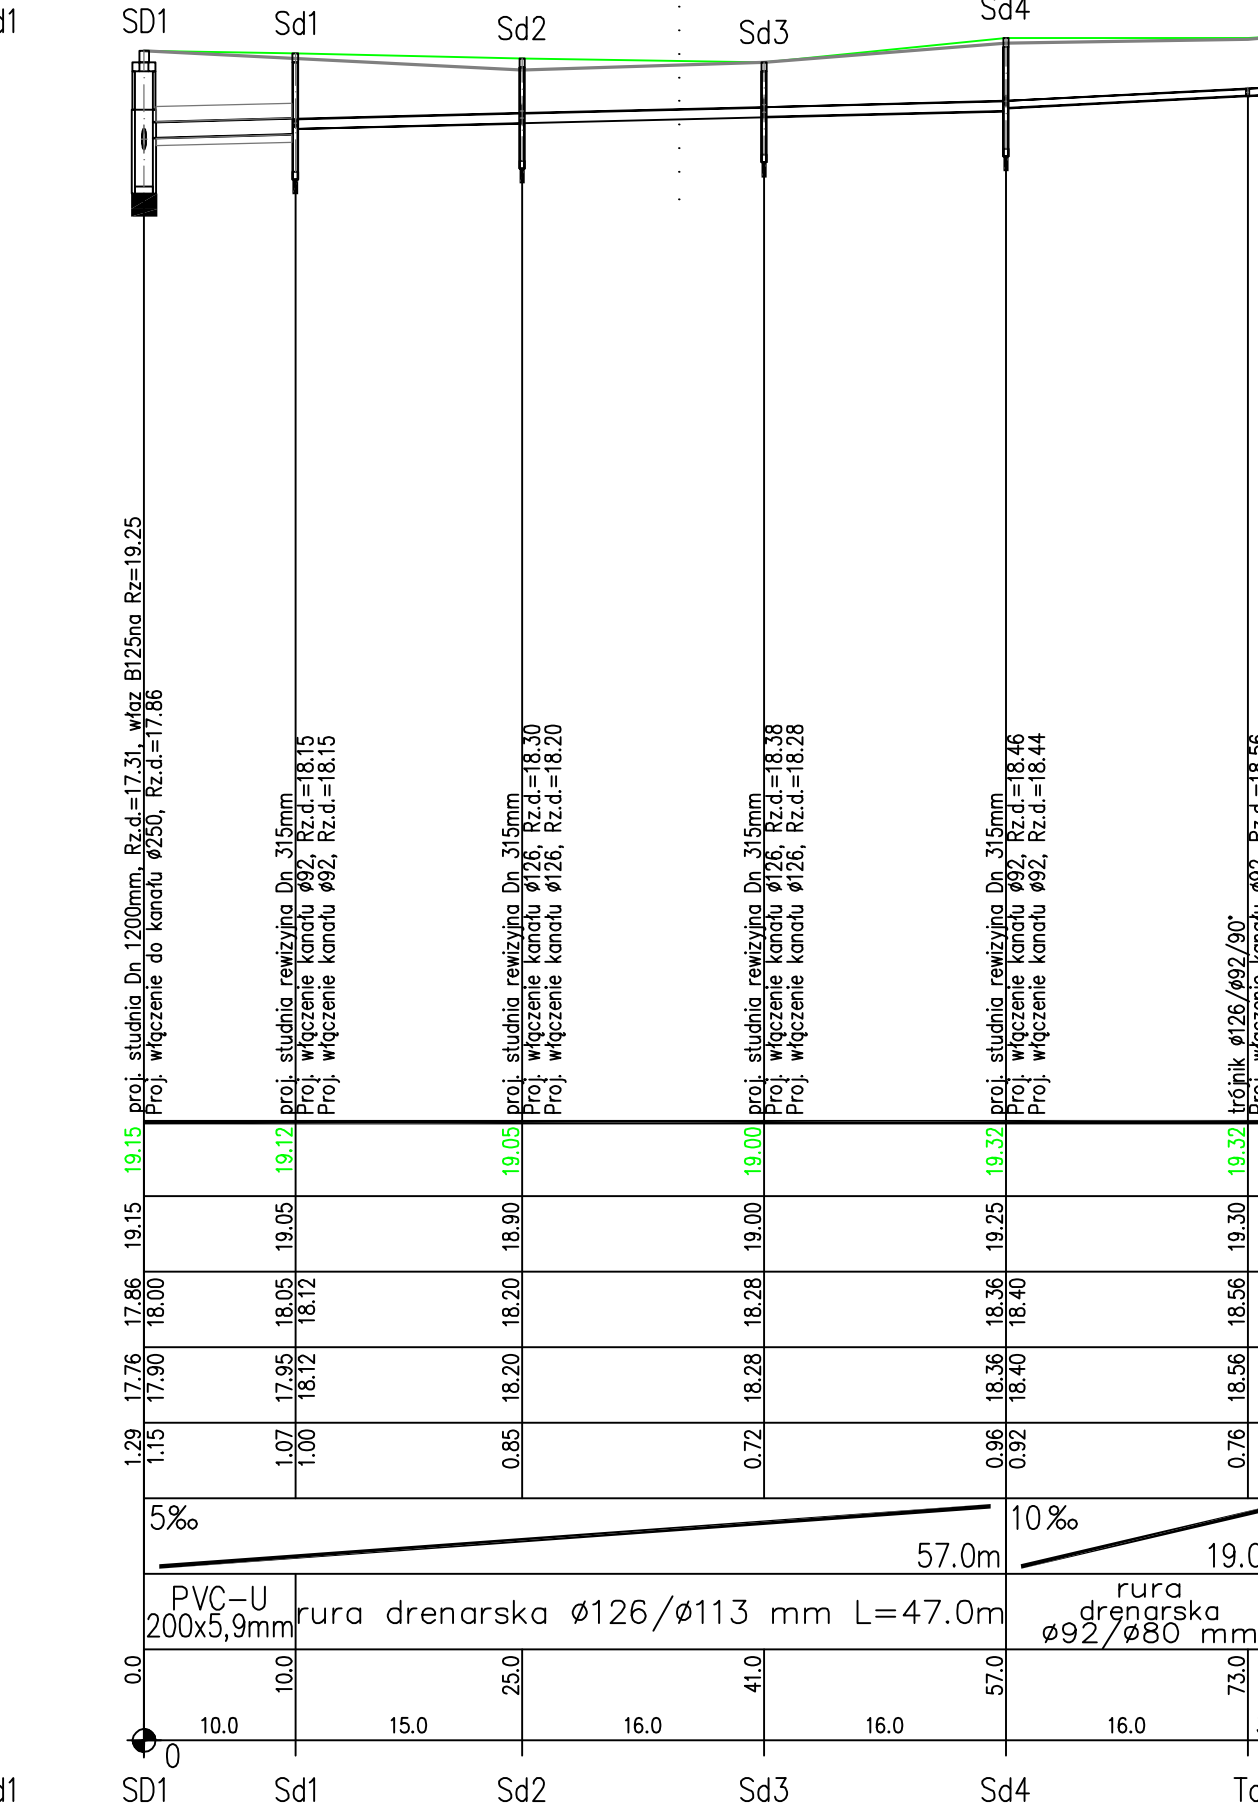

1:100
SKALA
1:500

POZIOM PORÓWNAWCZY 5.00 m n.p.m.

[illegible]

		USŁUGI INWESTYCYJNE "KNITTER" inż. Grzegorz Knitter 76-104 Sławno, Karmiszewice 45b tel./fax: 0-94 3186697, NP 669-101-61-70	
ROSZCZENIA 1998			
Temat opracowania: MODERNIZACJA DROGI WEWNĘTRZNEJ NA DZIAŁCE NR 969 OBRĘB 002 W SŁAWNIE			
Inwestor:		MIASTO SŁAWNO - URZĄD MIEJSKI W SŁAWNIE 76-100 Sławno, UL. M. CURIE SKŁODOWSKIEJ 9	
Tytuł rysunku:		PROFIL PODŁUŻNY KAN. DESZCZOWY I I DRENAŻU	
Branża:	Projektował:	Nr uprawnień:	Podpis:
Sanitarna	mgr inż. Marek Komar	ZAP/024/POOS/12	Sygn.: 17-100-55 Data: 03.04.2012
			Nr rys.: