


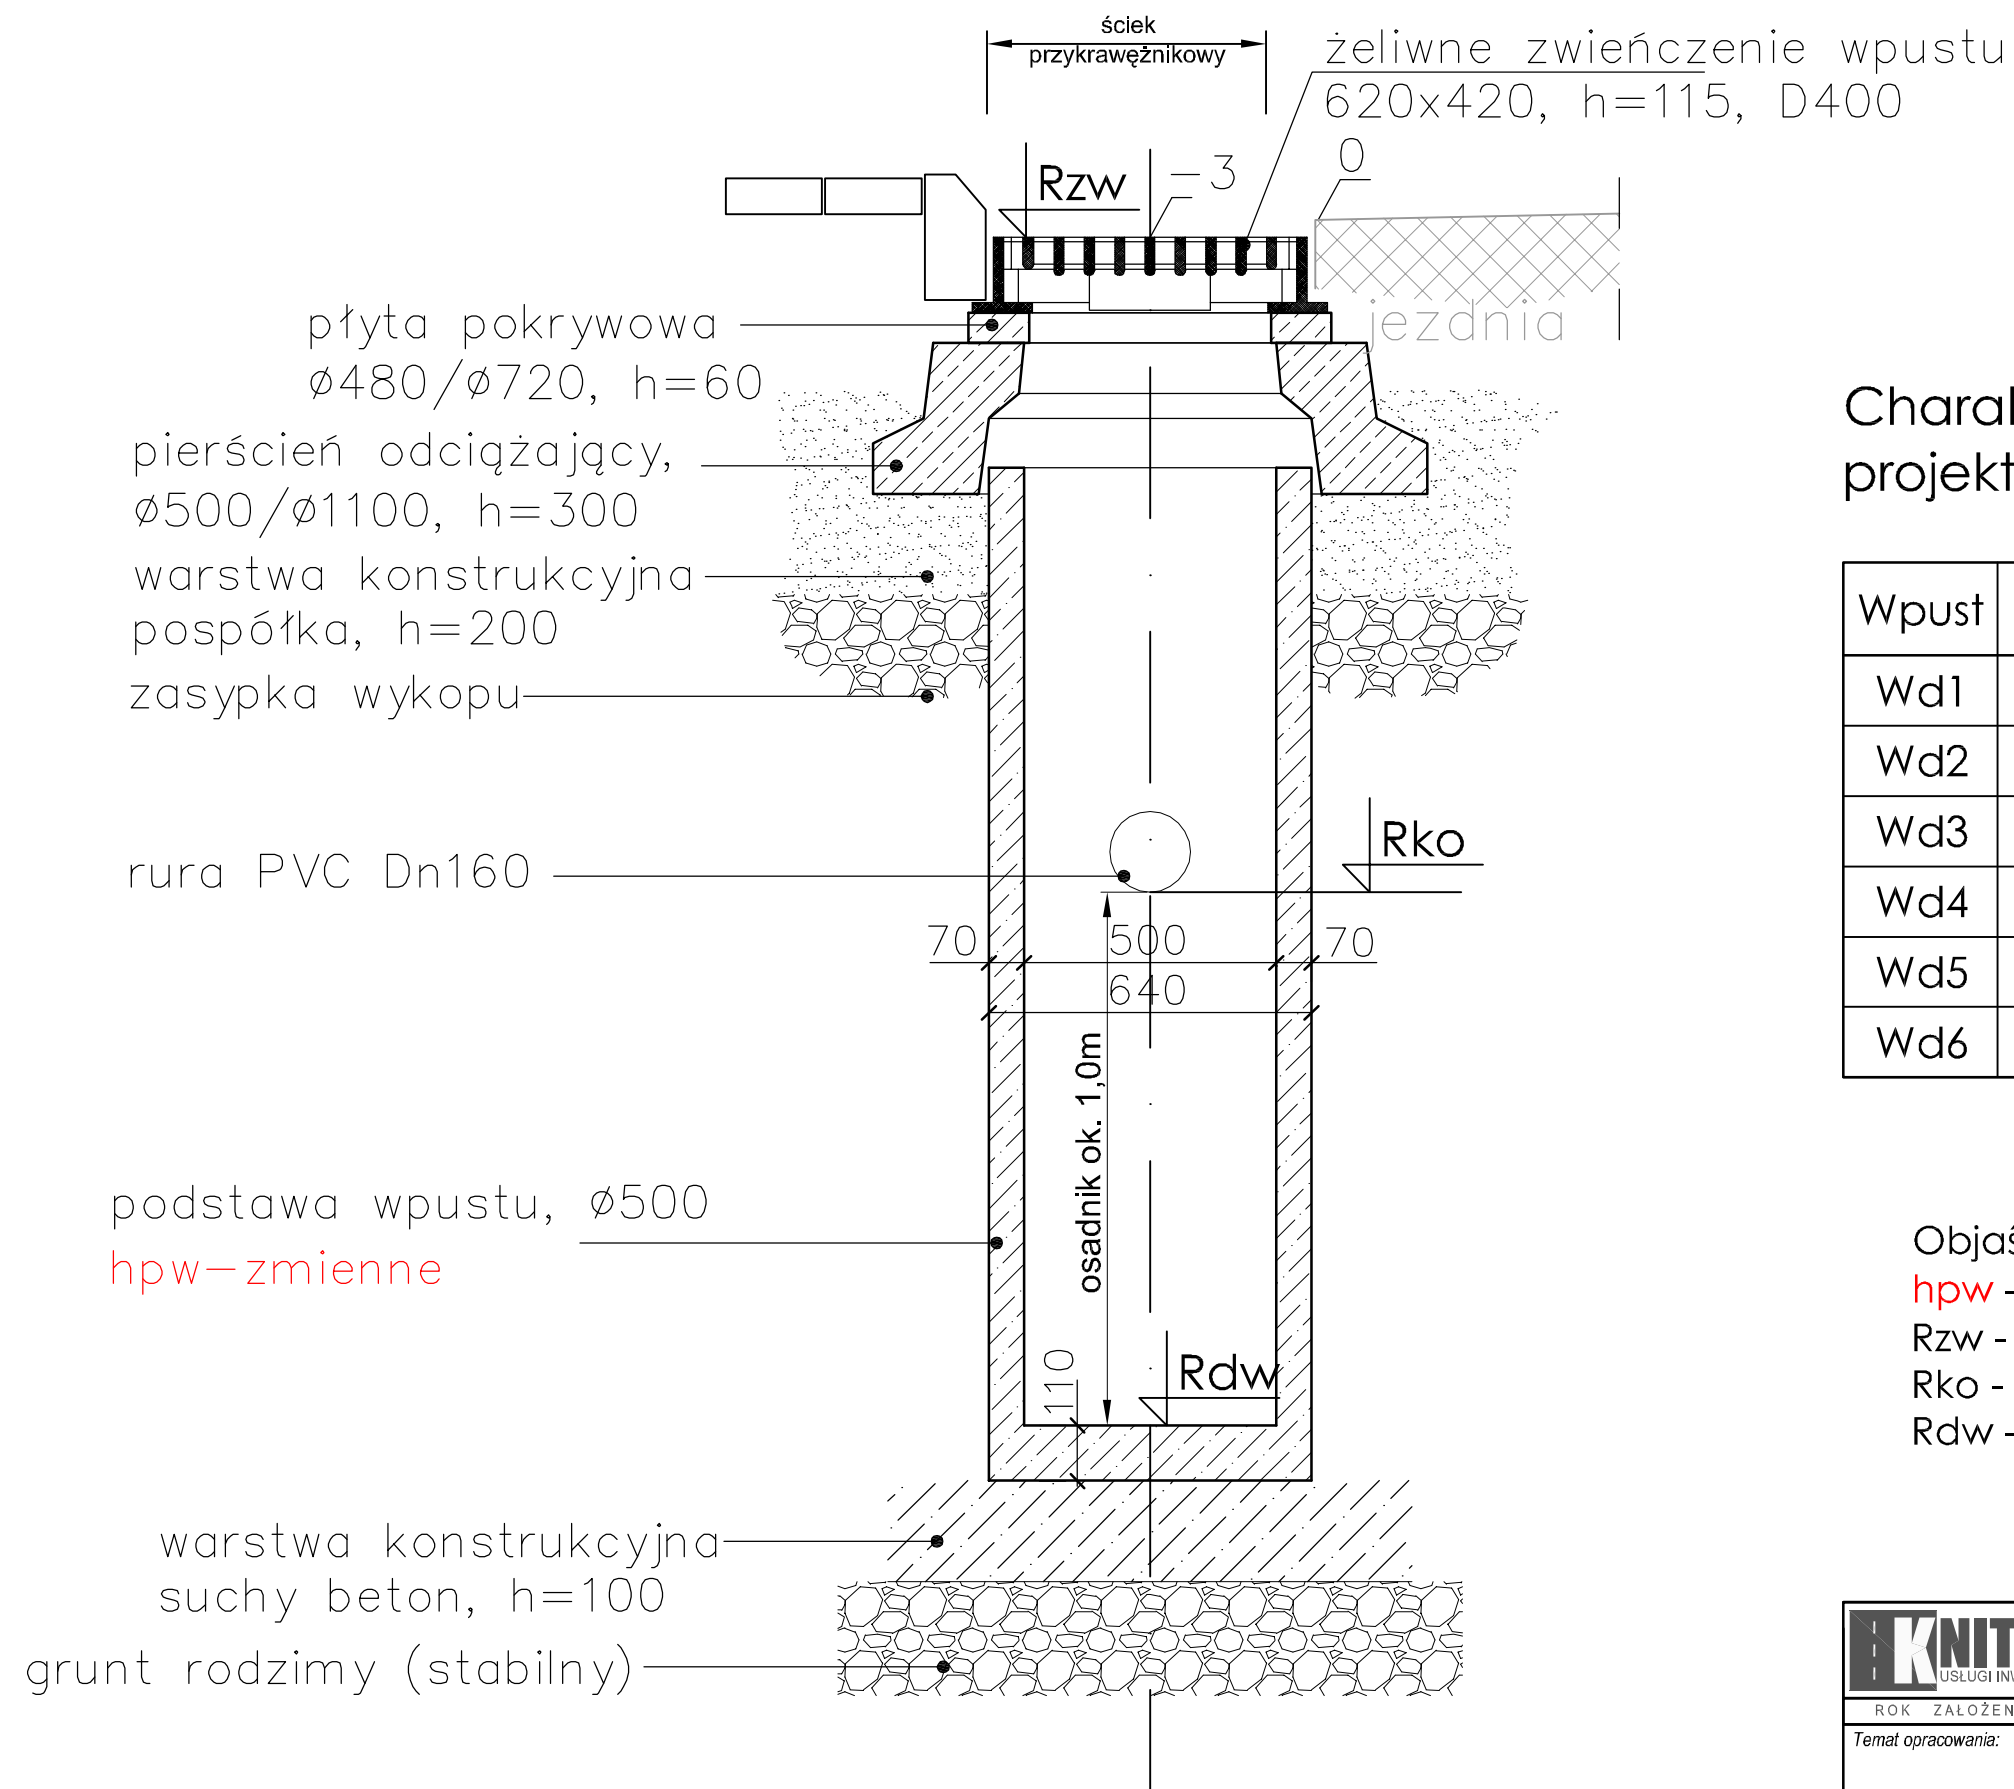

Charakterystyka techniczna projektowanych wpustów:

Wpust	hpw	Rzw	Rko	Rdw ≈
Wd1	1400	19,14	18,25	17,30
Wd2	1300	19,14	18,42	17,40
Wd3	1400	19,09	18,18	17,24
Wd4	1400	19,10	18,31	17,25
Wd5	1300	19,07	18,39	17,32
Wd6	1300	19,07	18,38	19,32

Objaśnienia:

hpw - wysokość podstawy wpustu
Rzw - rzędna zwieńczenia wpustu
Rko - rzędna kanału odpływowego
Rdw - rzędna dna wpustu

Uwaga:
wymiary podano w [mm]

 KNITTER [®] USŁUGI INWESTYCYJNE		USŁUGI INWESTYCYJNE "KNITTER" inż. Grzegorz Knitter 76-004 Sianów, Kamieszewice 45b tel./fax 0-94 3186697, NIP 669-101-61-70		
ROK ZAŁOŻENIA 1996				
Temat opracowania: MODERNIZACJA DROGI WEWNĘTRZNEJ NA DZIAŁCE NR 969 OBRĘB 002 W SŁAWNIE				
Inwestor:		MIASTO SŁAWNO - URZĄD MIEJSKI W SŁAWNIE 76-100 SŁAWNO, UL. M. CURIE SKŁODOWSKIEJ 9		
Tytuł rysunku:		SCHEMAT WPUSTU DESZCZOWEGO - ZESTAWIENIE		
Branża:	Projektował:	Nr uprawnień:	Podpis:	Skala: B/S
Sanitama	mgr inż. Marek Komar	ZAP/0224/POOS/12		Data: 03.2014
				Nr rys.3