



PRZEKRÓJ 1-1

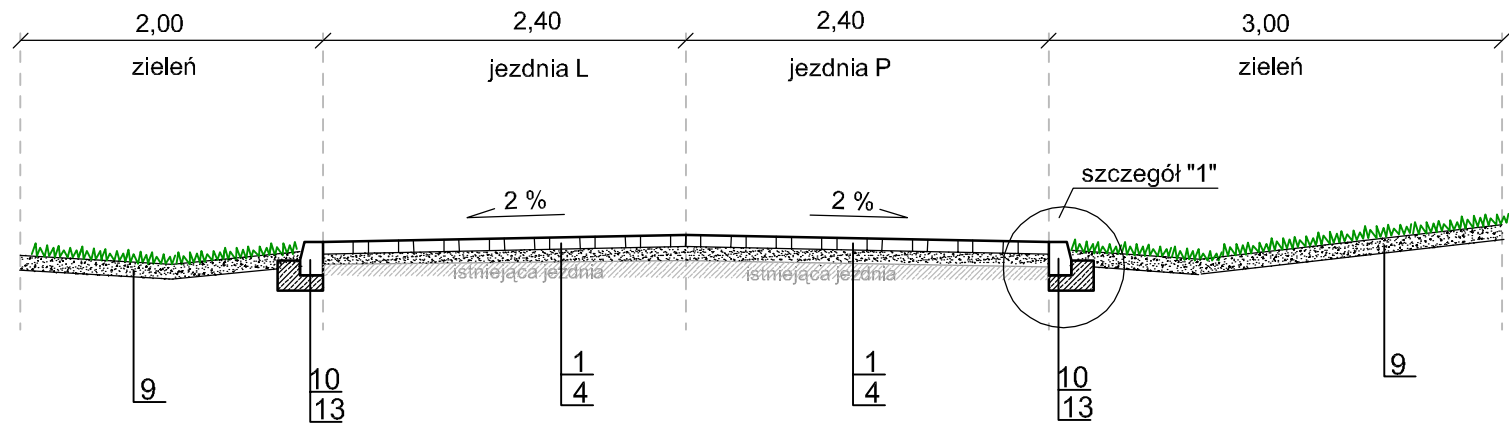


PRZEKRÓJ 2-2

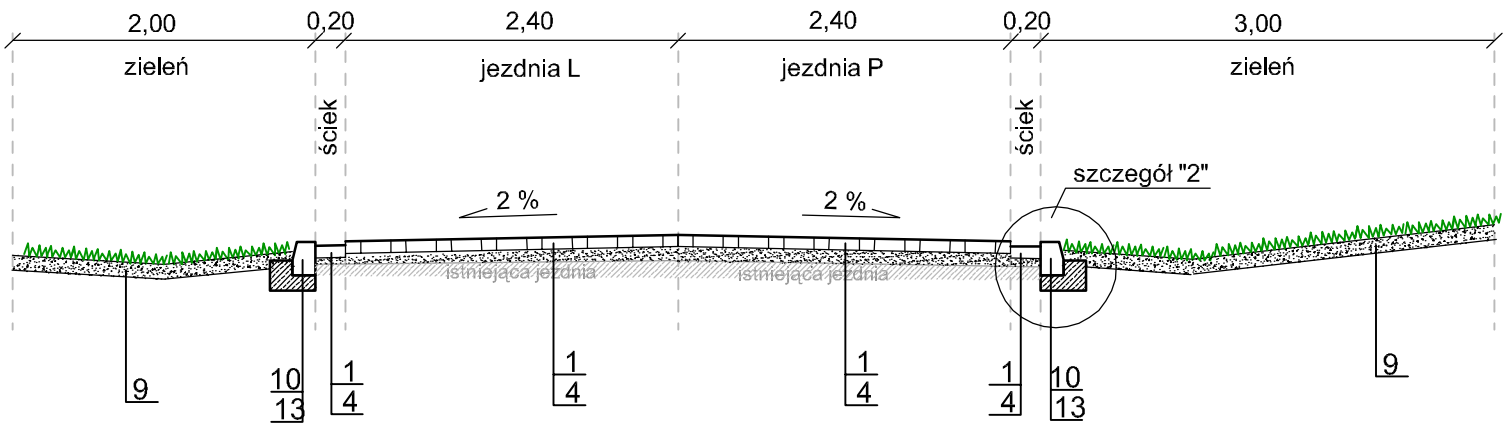

Legenda oznaczeń:


1. Kostka betonowa, szarocementowa, gr. 8 cm,
2. Kostka betonowa, kolorowa, gr. 8 cm
3. Kostka betonowa, szarocementowa, gr. 6 cm,
4. Technologiczna (wyrównawcza) podsyпка cementowo-piaskowa,
5. Podbudowa z kruszywa łamanego o uziarnieniu ciągłym stabilizowanego mechanicznie, gr. 20 cm
6. Podbudowa z kruszywa łamanego o uziarnieniu ciągłym stabilizowanego mechanicznie, gr. 15 cm
7. Podsyпка wzmacniająca z pospółki o CBR min.25%, gr. 25 cm,
8. Podsyпка wzmacniająca z pospółki o CBR min.25%, gr. 10cm,
9. Mieszanina torfu i ziemi urodzajnej z obsianiem mieszką traw i nawożeniem, gr. 10 cm,
10. Krawężnik betonowy 15x22 cm, układany w ławie w technologii "na mokro",
11. Krawężnik betonowy 15x30 cm, układany w ławie w technologii "na mokro",
12. Obrzeże betonowe, typowe 8x30 cm, układane na podsypce cementowo-piaskowej,
13. Ława betonowa z betonu C12/15, wymiary ławy wg szczegółów.

PRZEKRÓJ 3-3

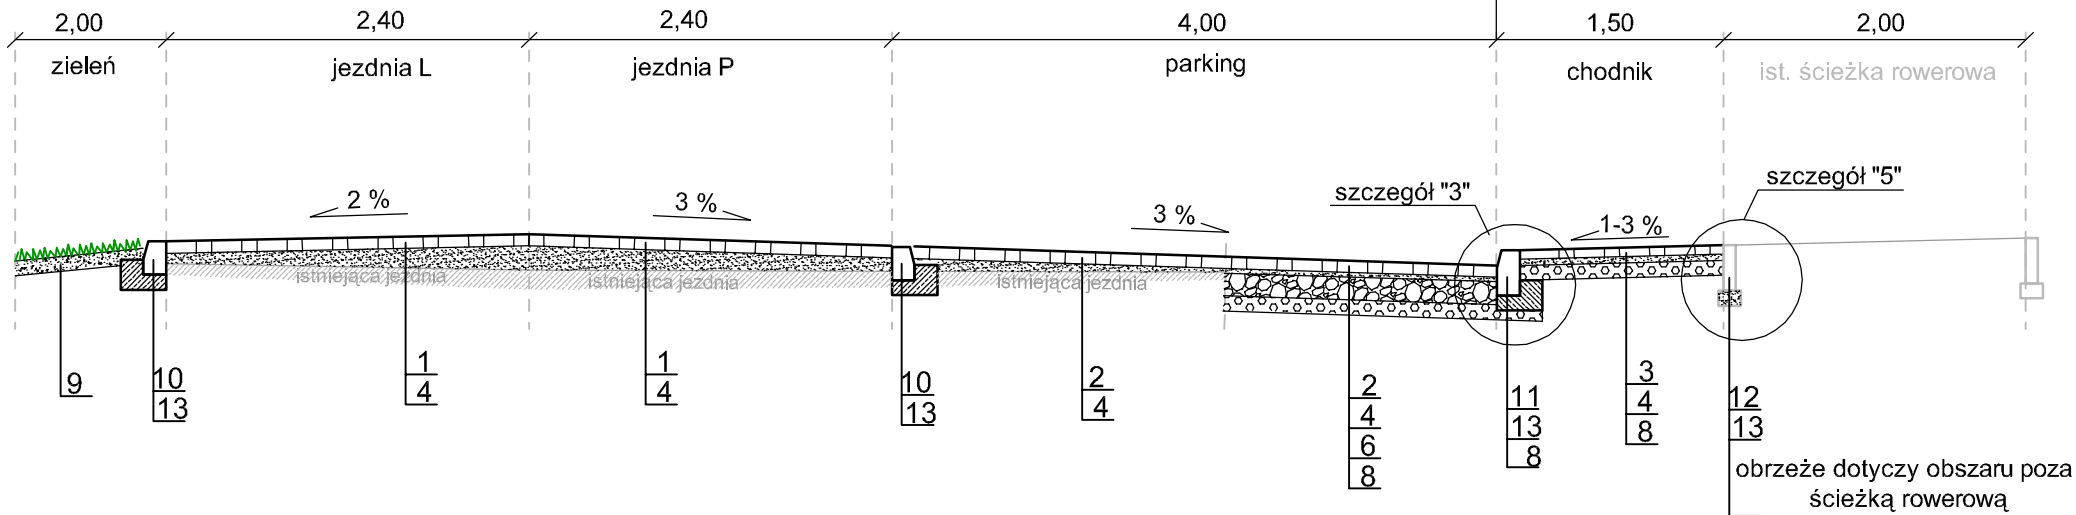


Szczegóły ław betonowych
skala 1:20


szczegół "1"

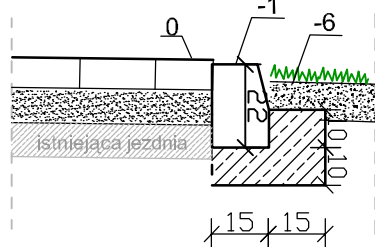


szczegół "2"

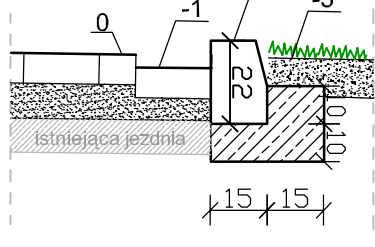


szczegół "3"

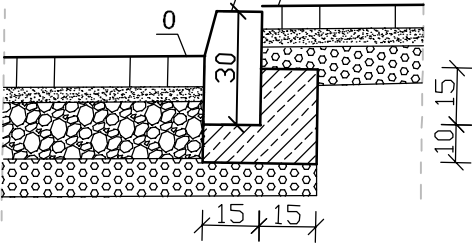


szczegół "4"

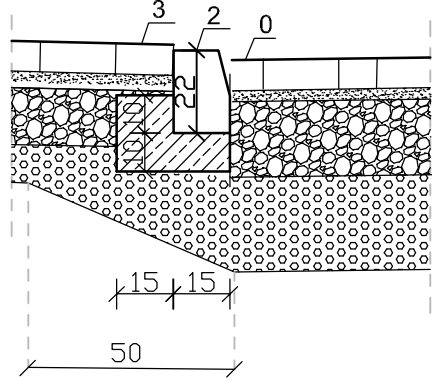

szczegół "5"

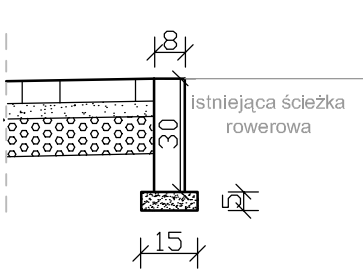

PRZEKRÓJ 4-4

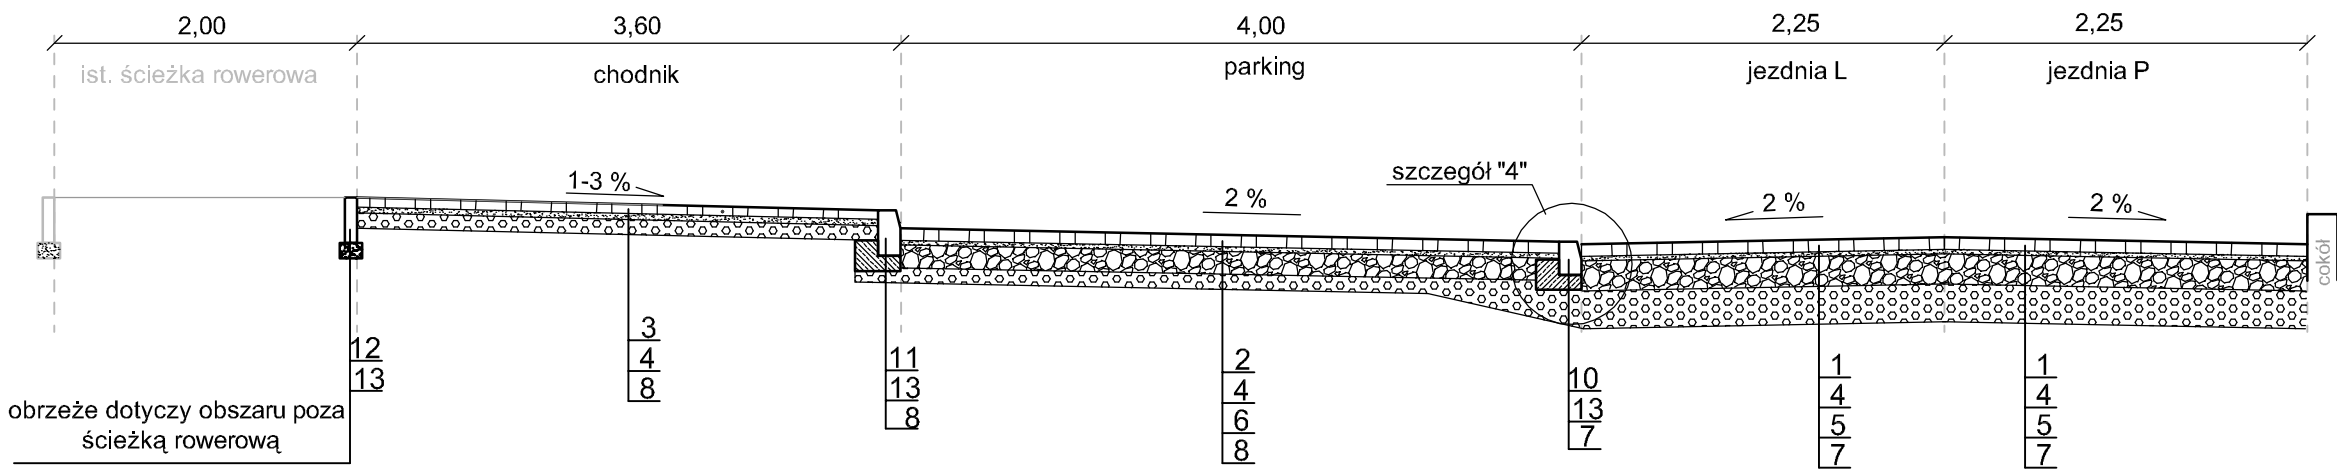

 USŁUGI INWESTYCYJNE ROK ZAŁOŻENIA 1998		USŁUGI INWESTYCYJNE "KNITTER" inż. Grzegorz Knitter 76-004 Sianów, Kamieszewice 43b tel./fax 0-94 3186697, NIP 669-101-61-70		
Temat opracowania: Modernizacja drogi wewnętrznej na działce nr 969 obręb 002 w Sławnie				
Inwestor: Miasto Sławno Urząd Miejski w Sławnie ul. M. C. Skłodowskiej 9, 76-100 Sławno				
Tytuł rysunku: PRZEKROJE KONSTRUKCYJNE				
Branża:	Projektował:	Nr uprawnień:	Podpis:	Skala: 1:50
Drogowa	inż. Grzegorz Knitter	ZAP/0094/POOD/04		Data: 03.2014
				Nr rys. 4