


PROFIL PODŁUŻNY (A-A1)

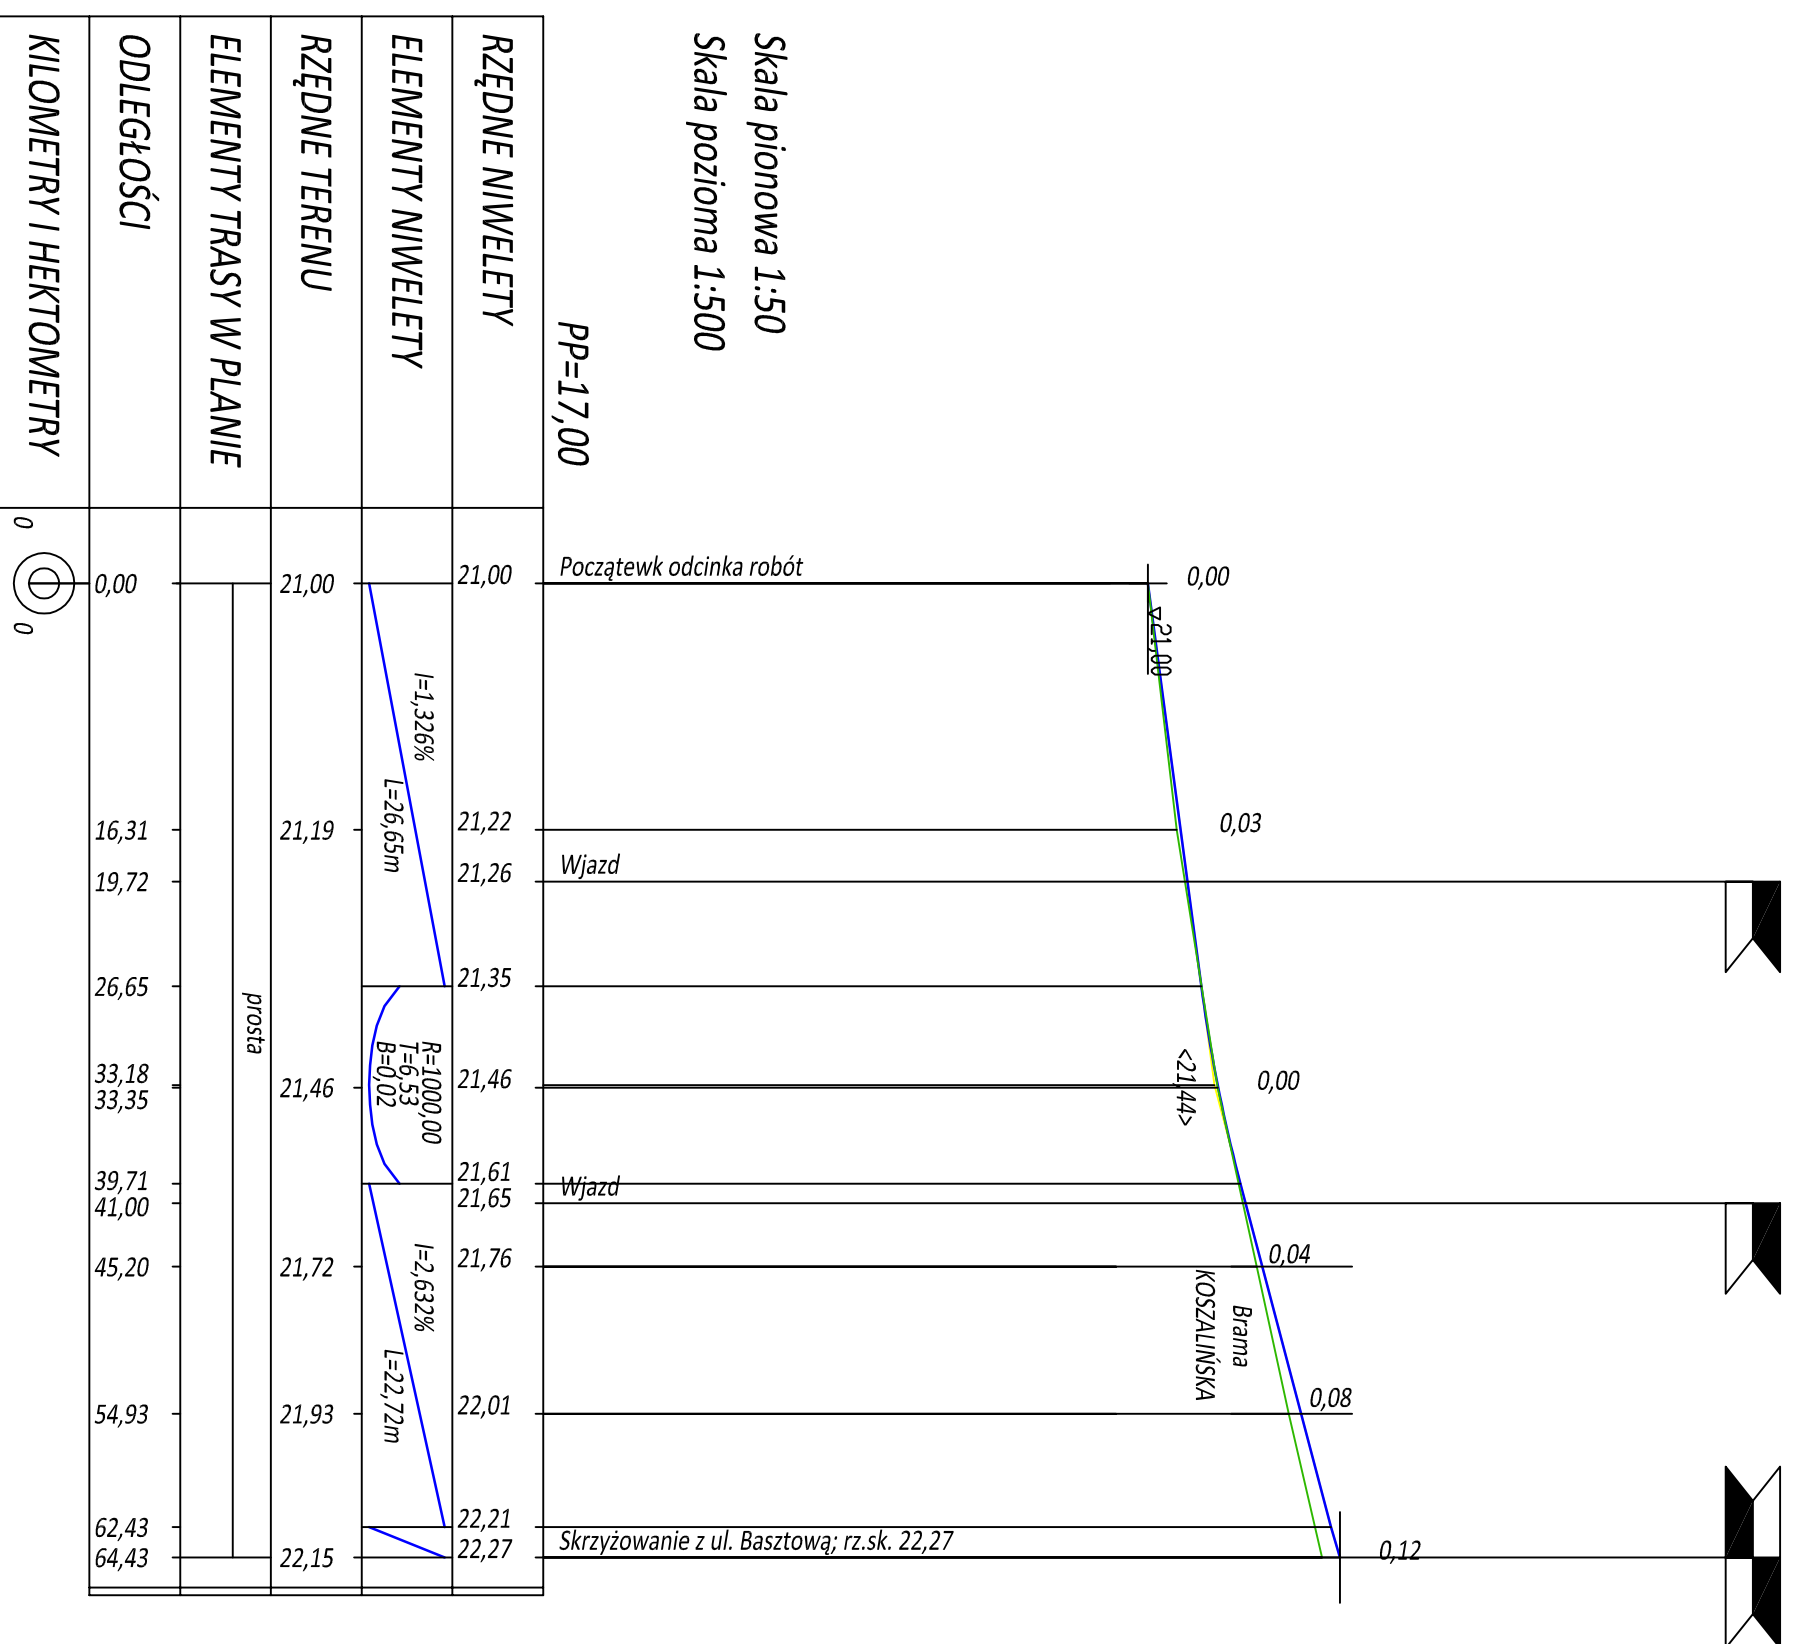

Legenda:

- niweleta proj. drogi
- niweleta istn. drogi
- zjazd, strona prawa
- zjazd, strona lewa
- skrzyżowanie

		PRACOWNIA PROJEKTOWA "ELBI"	
STARE BIELICE 70 i, 76-039 Biesiekierz		Remont ul. Jedności Narodowej wraz z wykonaniem znaków postojowych w m. Sławno, od ul. Kopernika („Białinie”) do placu hand. Wyszyńskiego	
Temat opracowania:	Gmina Miasta Sławno, 76-100 Sławno, ul. M.C. Skłodowskiej 9		
Investor:	Gmina Miasta Sławno, 76-100 Sławno, ul. M.C. Skłodowskiej 9		
Branża: <i>Drogowa</i>	Tytuł rysunku: <i>PROFIL PODŁUŻNY</i>		
Stanowisko:	Imię i nazwisko:	Nr uprawnień:	Podpis:
Opracował:	mgr inż. Angelika Elias-Biczycyk	ZAP/0056/P.OOD/06	Data: 11.2009r.
Sprawdził:	mgr inż. Adam Biczycyk	ZAP/0055/P.OOD/06	Nr rys. 3
RYSUNEK NR 3		ARKUSZ NR 1/2	