


PROFIL PODŁUŻNY (B-C)

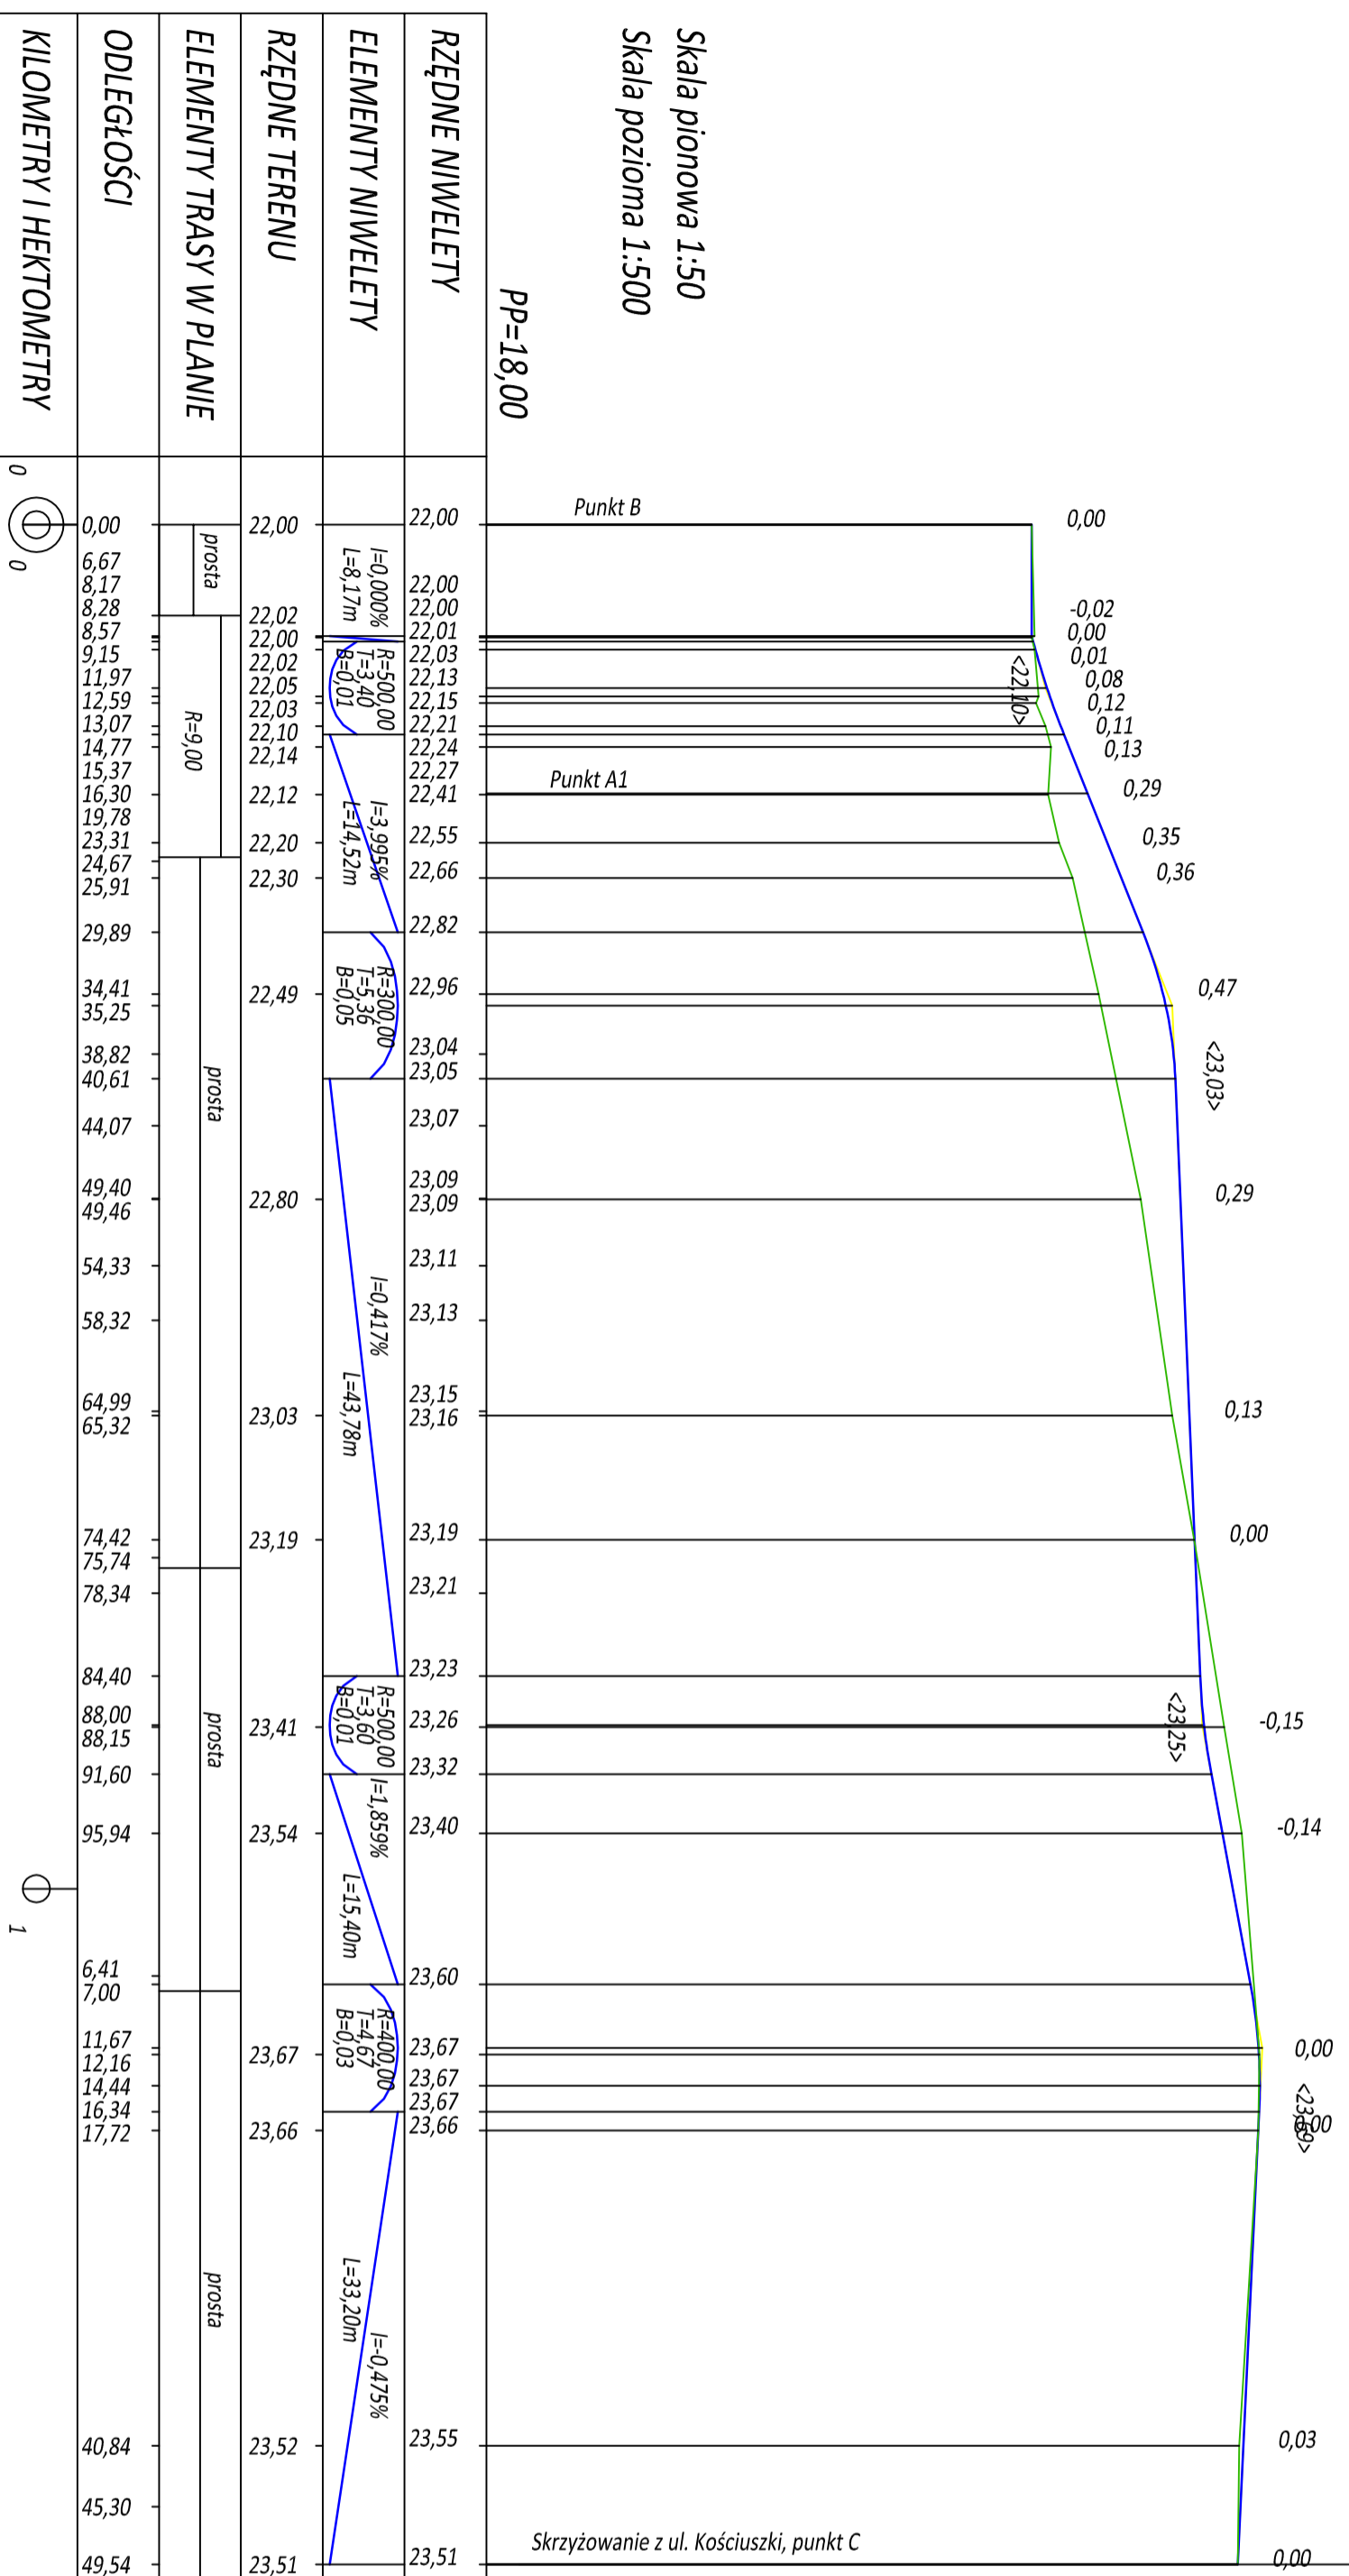

Legenda:

- niweleta proj. drogi
- niweleta istn. drogi
- zjazd, strona prawa
- zjazd, strona lewa
- skrzyżowanie

		PRACOWNIA PROJEKTOWA "ELBI"	
Renowit ul. Jedności Narodowej wraz z wykomunikacją znaków postojowych w m. Sławno, od ul. Kopernika (Bulwarki) do placu kard. Wyszyńskiego			
Temat opracowania:		Gmina Miasta Sławno, 76-100 Sławno, ul. M.C. Skłodowskiej 9	
Inwestor:		STARE BIELICE 70 1, 76-039 Biesiekierz	
Branża:		Drogowa	
Stanowisko:		Imię i nazwisko: PROFIL PODŁUŻNY	
Projektował:		Nr uprawnień:	
Opracował:		Podpis:	
Sprawdził:		Skala: 1:50-500	
RYSUNEK NR 3		Data: 11.2009r.	
		Nr rys.: 3	
		ARKUSZ NR 2/2	