


RZĘDNE PROJEKTOWANE
RZĘDNE TERENU
RZ.PROJ.-RZ.ISTN.
POCHYLENIE I ŁUKI PIONOWE
PROSTIE I ŁUKI POZIOME
ODLEGŁOŚCI
KILOMETRAŻ

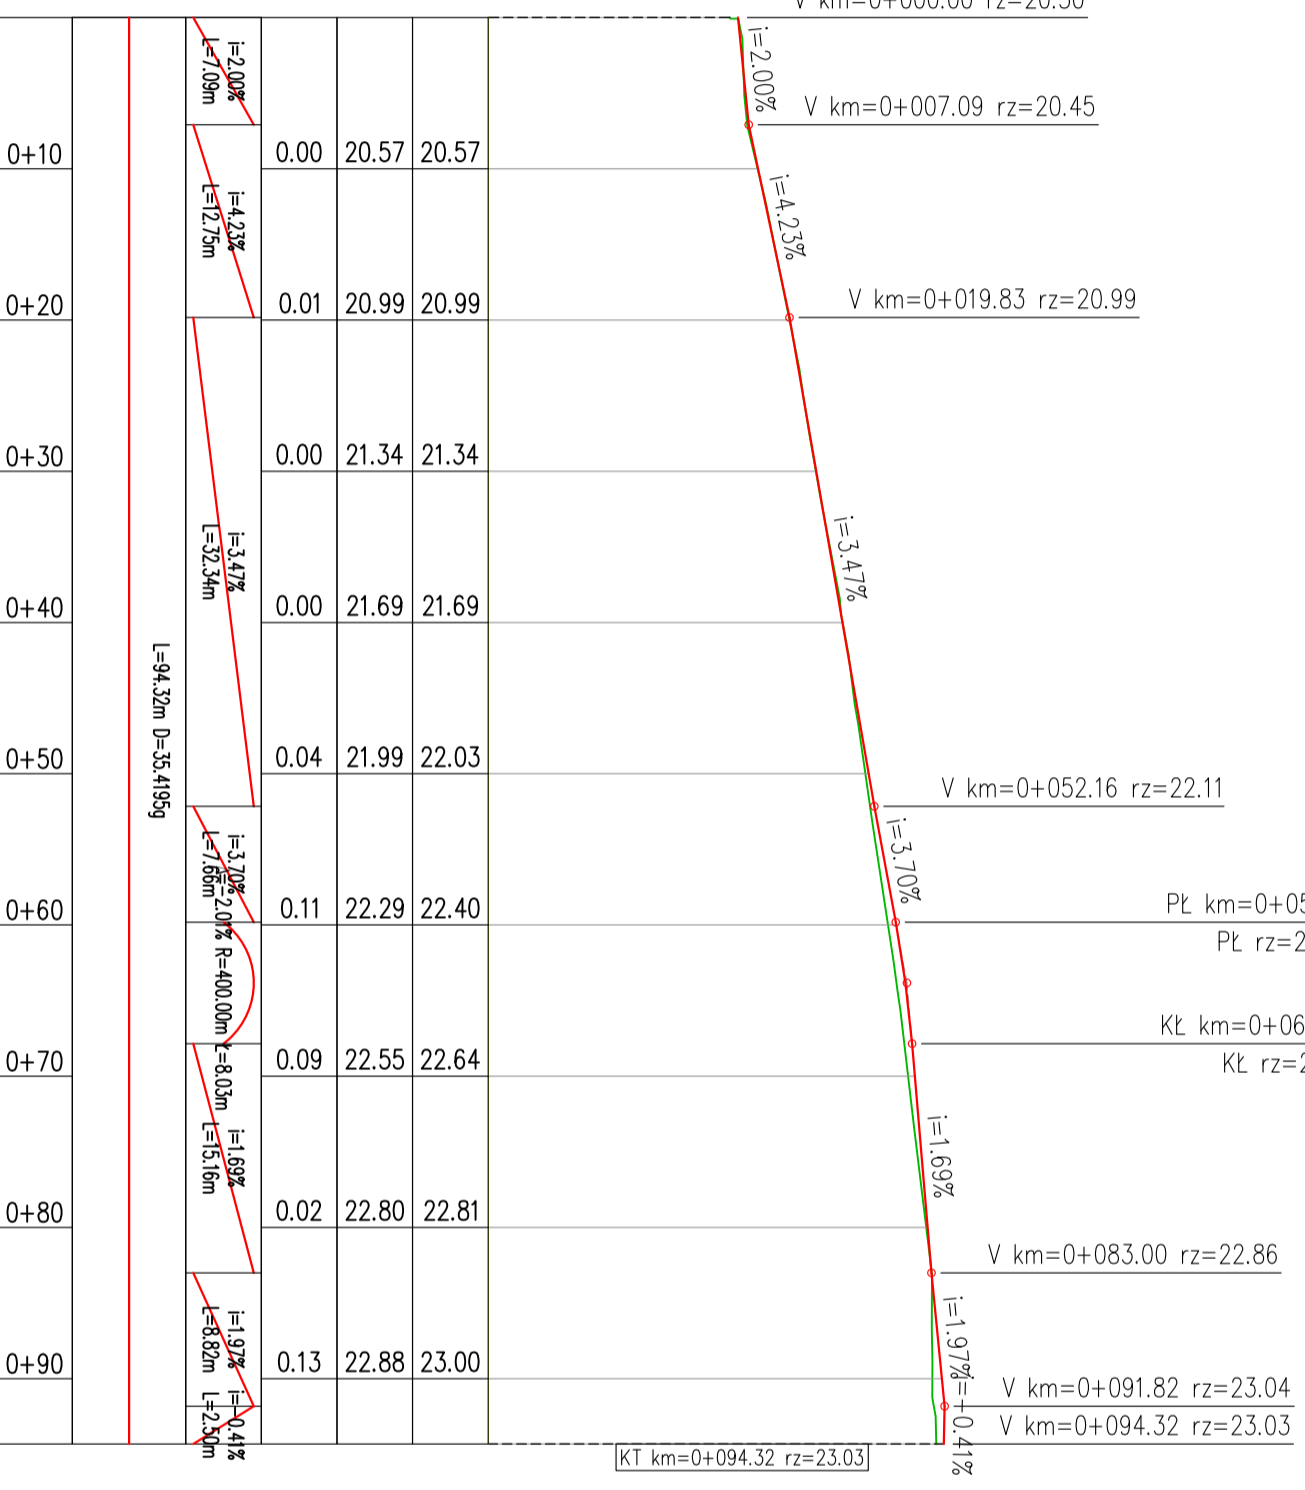

- Legenda:
- niweleta chodnika
  - niweleta istn.



**PRACOWNIA PROJEKTOWA "ELBI"**  
 ul. 1-go Maja 12/20, 75-800 Koszalin

Temat opracowania: Przebudowa / remont chodnika przy ul. Powstańców Warszawskich, obręb 002 w Sławnie.

Investor: Gmina Miasto Sławno, ul. M. Curie-Skłodowskiej 9, 76-100 Sławno

Branża: Drogową Tytuł rysunku: PROFIL PODŁUŻNY NA ODCINKU A-B

Stanowisko: Imię i nazwisko: Nr uprawnień: Podpis: Skala: 1:500/100

Projektował: mgr inż. Angelika Elias-Bińczyk ZAP/0056/POOD/06 Data: 03.2010r.

Opracował: mgr inż. Łukasz Rydzik Nr rys. 3

Sprawił: mgr inż. Adam Bińczyk ZAP/0055/POOD/06

RYSUNEK NR 3 ARKUSZ NR 1/1