


RZĘDNE PROJEKTOWANE
RZĘDNE TERENU
RZ.PROJ.-RZ.ISTN.
POCHYLENIE I ŁUKI PIONOWE
PROSTE I ŁUKI POZIOME
ODLEGŁOŚCI
KILOMETRAŻ

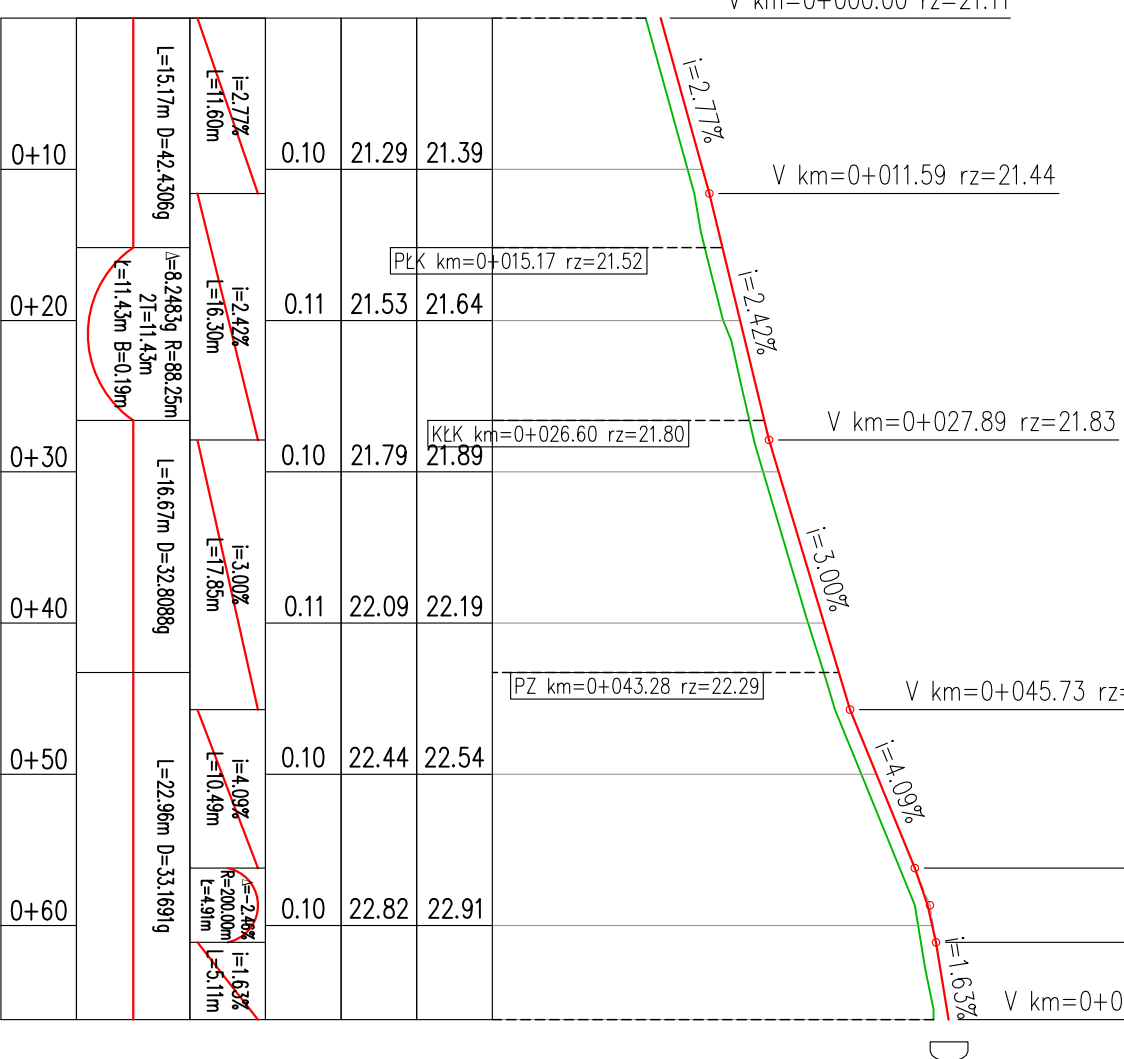

V km=0+058.66
V rz=22.89
L=4.91m
R=200.000m
extr.km=0+061.12
extr.rz=22.93

PŁ km=0+056.21
PŁ rz=22.79
KŁ km=0+061.12
KŁ rz=22.93

- Legenda:
- niweleta proj. krawędzi parkingu na krawężniku
 - niweleta istn. krawędzi nawierzchni parkingu



PRACOWNIA PROJEKTOWA "ELBI"

ul. 1-go Maja 12/20, 75-800 Koszalin

Temat opracowania:

Przebudowa / remont chodnika przy ul. Powstańców Warszawskich, obręb 002 w Sławnie.

Investor:

Gmina Miasto Sławno, ul. M. Curie-Skłodowskiej 9, 76-100 Sławno

Branża:

Drogową Tytuł rysunku: PROFIL PODŁUŻNY NA ODCINKU C-D

Stanowisko:

Imię i nazwisko: Nr uprawnień: Podpis: Skala: 1:500/100

Projektował:

mgr inż. Angelika Elias-Bińczyczk ZAP/0056/POOD/06 Data: 03.2010r.

Opracował:

mgr inż. Lukasz Rydzik Nr rys. 4

Sprawił:

mgr inż. Adam Bińczyczk ZAP/0055/POOD/06

RYSUNEK NR 4

ARKUSZ NR 1/1