



### Przekrój 1-1

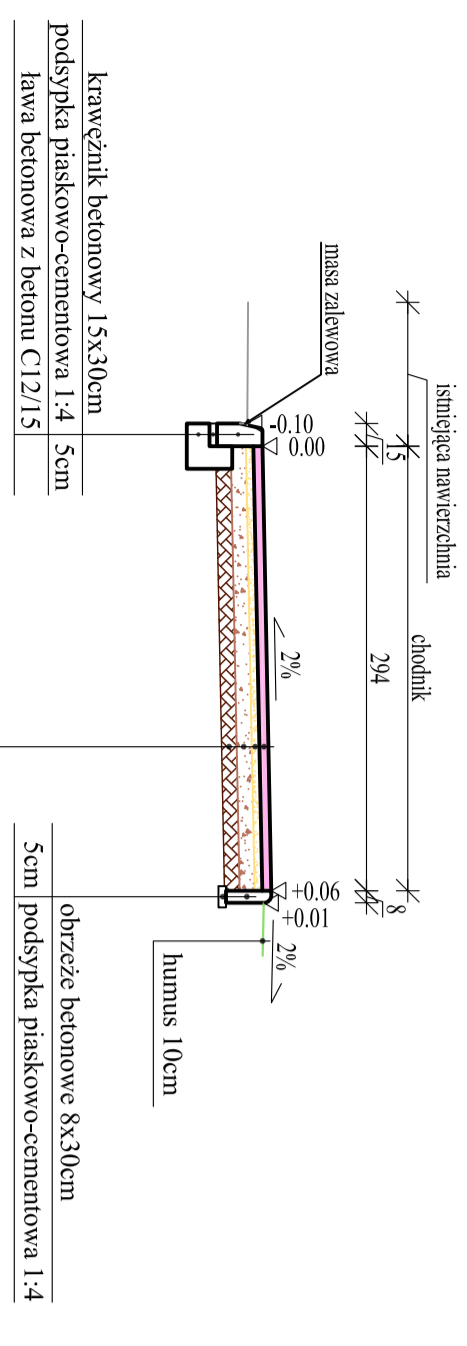


- krawężnik betonowy 15x30cm
- podsyпка piaskowo-cementowa 1:4 5cm
- ława betonowa z betonu C12/15
- koszka betonowa (starobruk) 6cm
- podsyпка piaskowo-cementowa 1:4 5cm
- podbudowa pomocnicza z kruszywa łamanego (0/31,5 mm) 10cm
- warstwa odcinająca z pospółki/piasku 10cm

### Przekrój 4-4

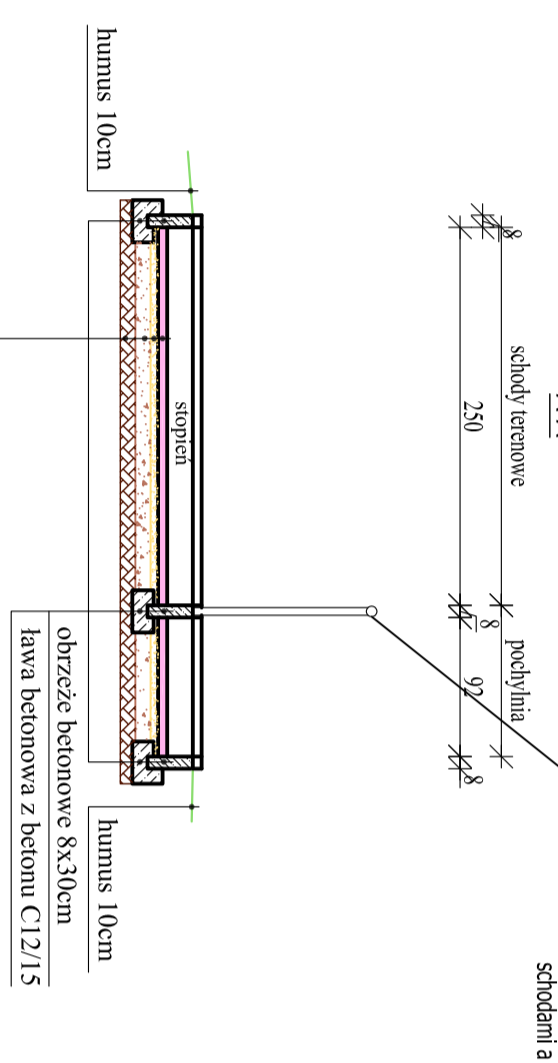


- stopień
- krawężnik betonowy 15x30cm
- podsyпка piaskowo-cementowa 1:4 5cm
- ława betonowa z betonu C12/15
- koszka betonowa (starobruk) 6cm
- podsyпка piaskowo-cementowa 1:4 5cm
- podbudowa pomocnicza z kruszywa łamanego (0/31,5 mm) 10cm
- warstwa odcinająca z pospółki/piasku min 10cm

### Przekrój 2-2

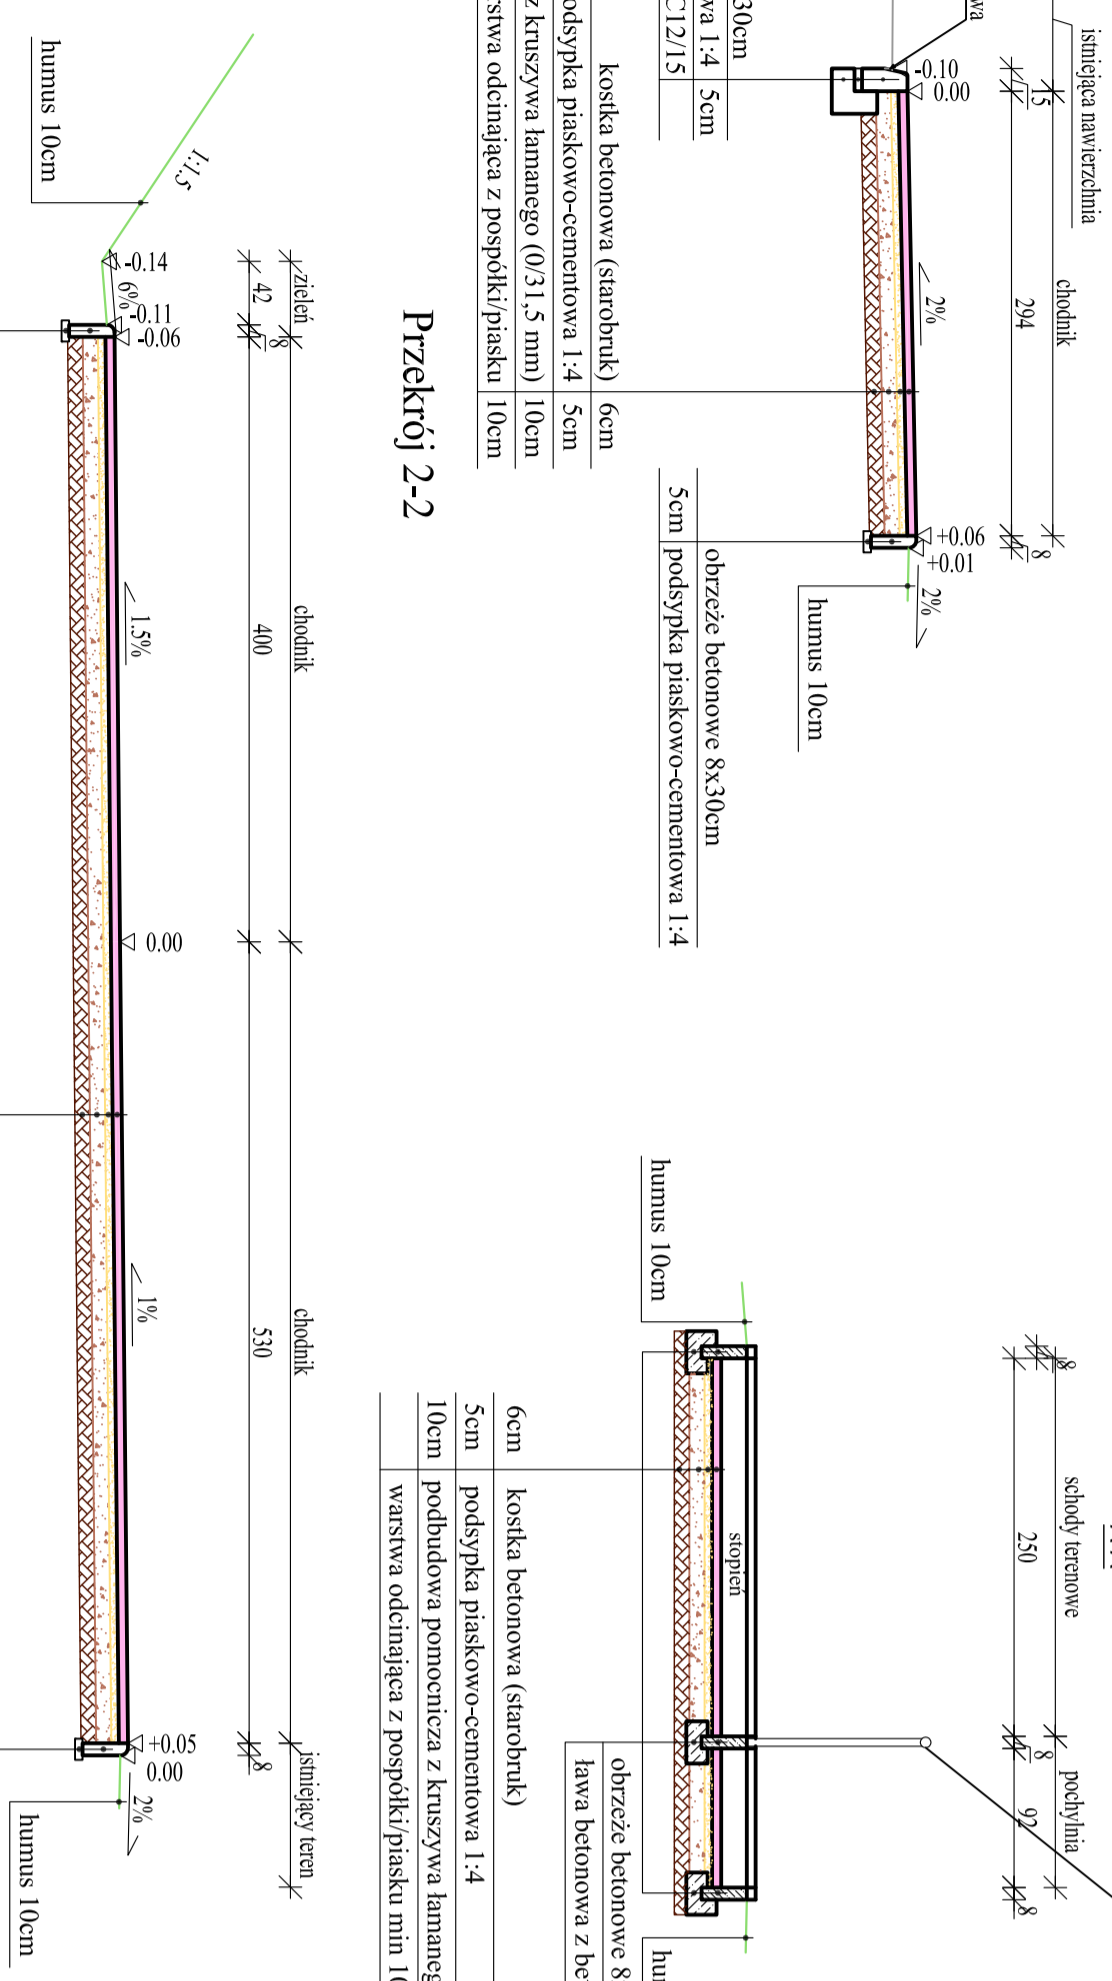


- koszka betonowa (starobruk) 6cm
- podsyпка piaskowo-cementowa 1:4 5cm
- podbudowa pomocnicza z kruszywa łamanego (0/31,5 mm) 10cm
- warstwa odcinająca z pospółki/piasku 10cm

### Przekrój 3-3

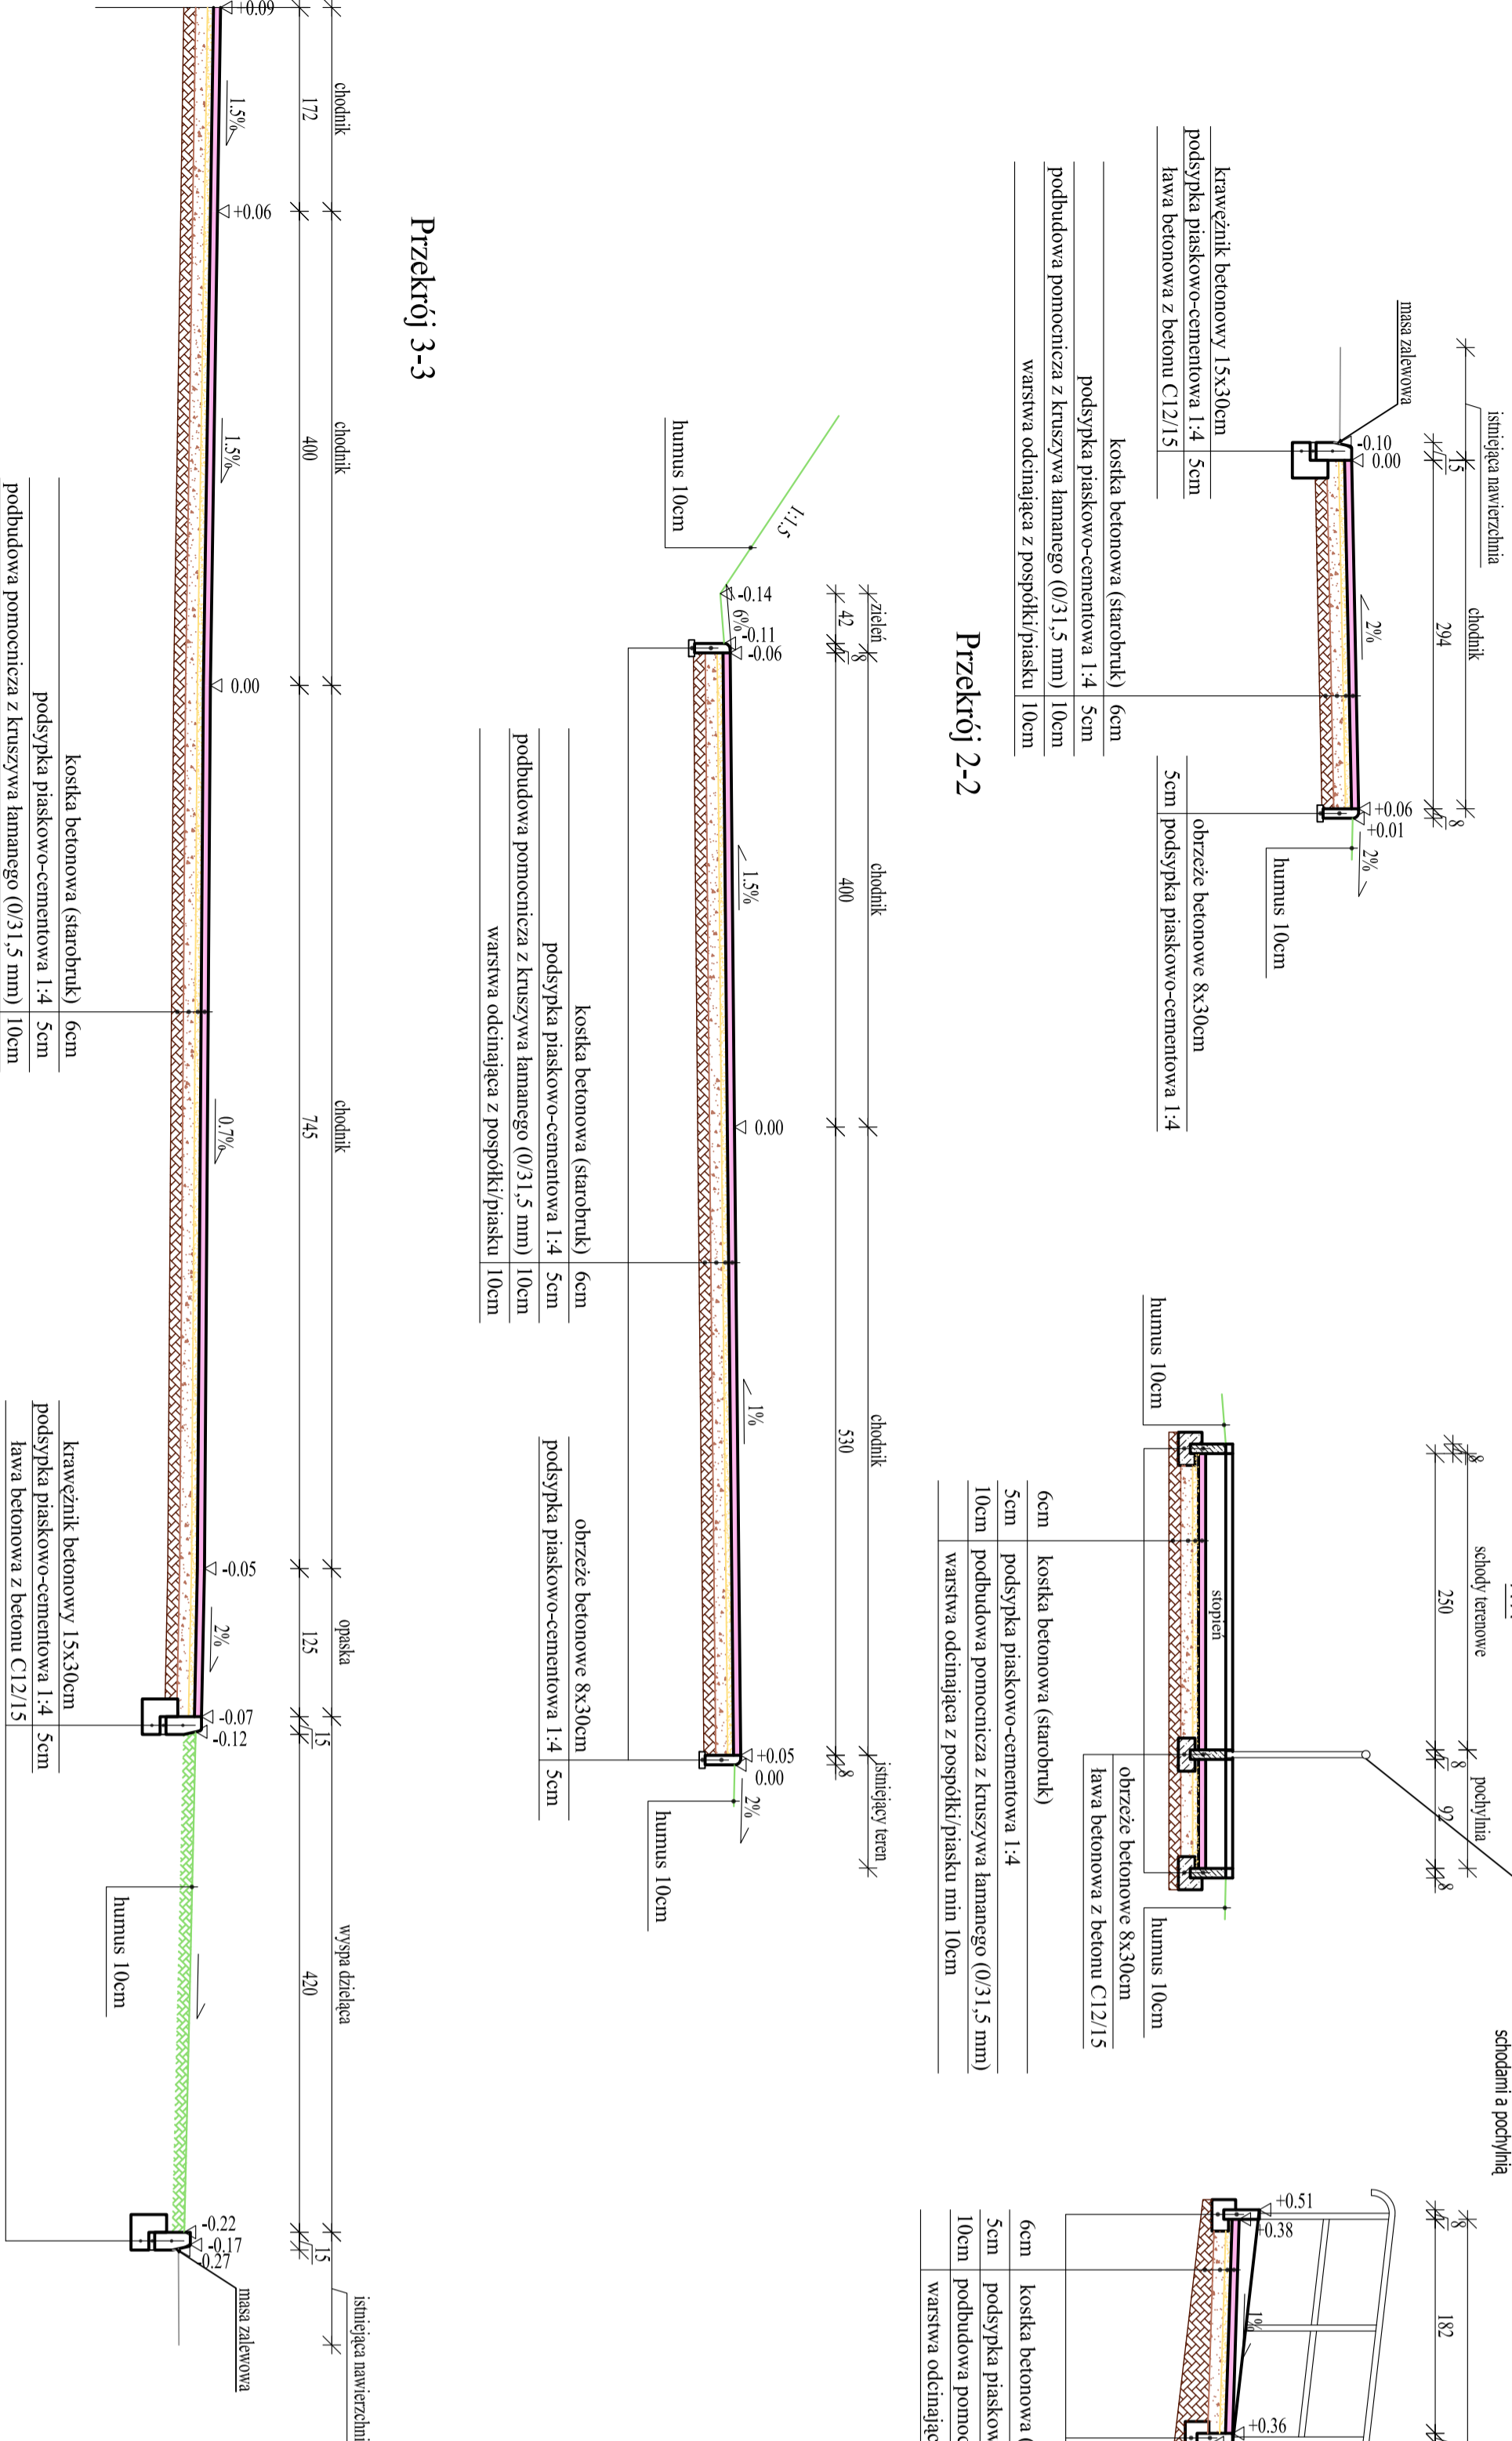


- koszka betonowa (starobruk) 6cm
- podsyпка piaskowo-cementowa 1:4 5cm
- podbudowa pomocnicza z kruszywa łamanego (0/31,5 mm) 10cm
- warstwa odcinająca z pospółki/piasku 10cm

### Przekrój 4-4

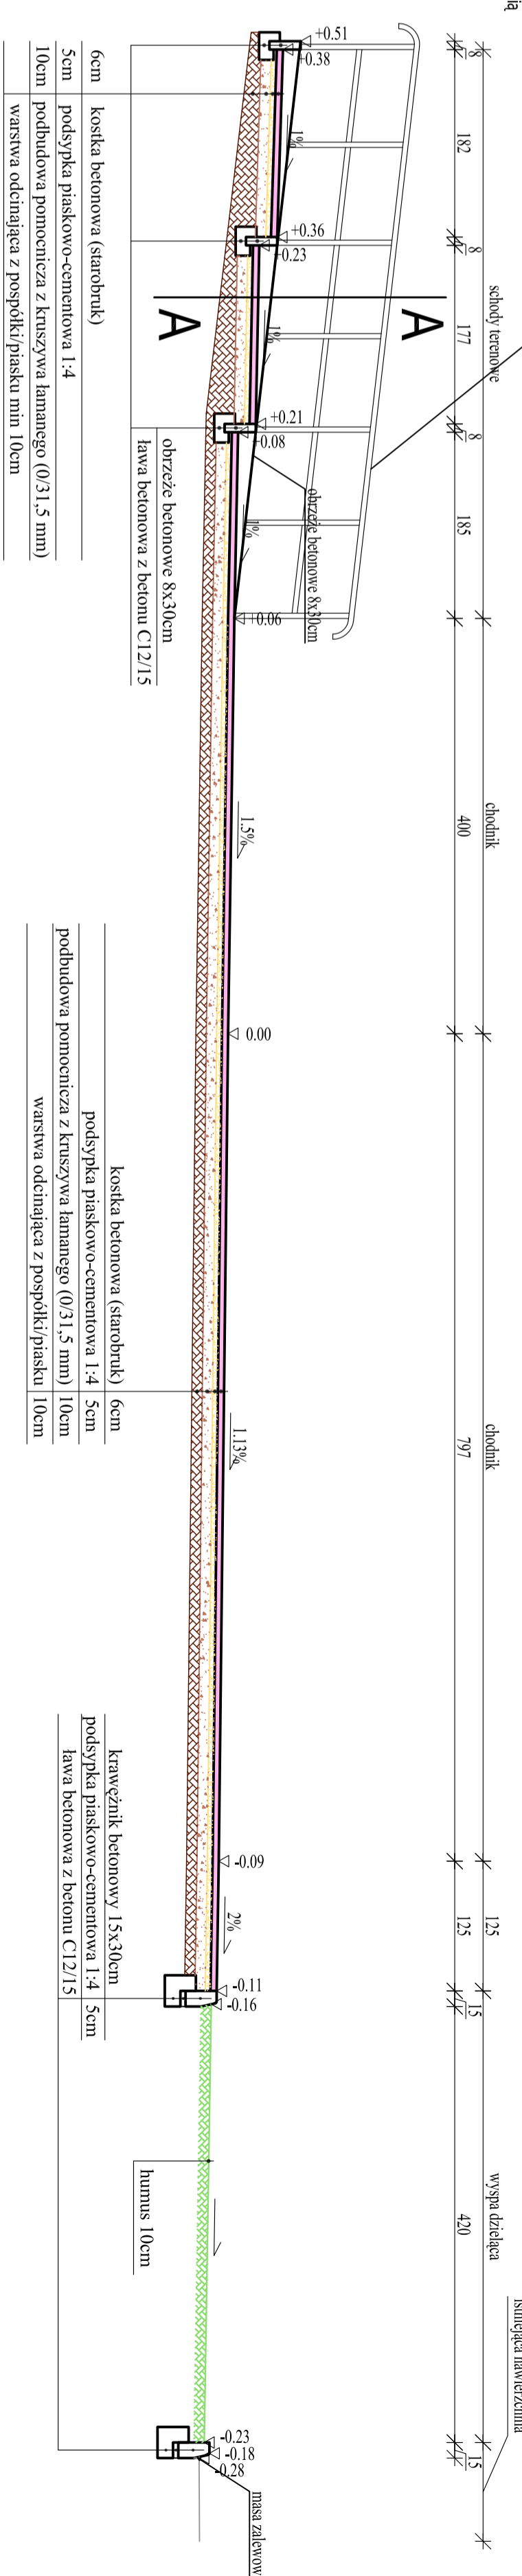


- koszka betonowa (starobruk) 6cm
- podsyпка piaskowo-cementowa 1:4 5cm
- podbudowa pomocnicza z kruszywa łamanego (0/31,5 mm) 10cm
- warstwa odcinająca z pospółki/piasku 10cm

### Przekrój 5-5

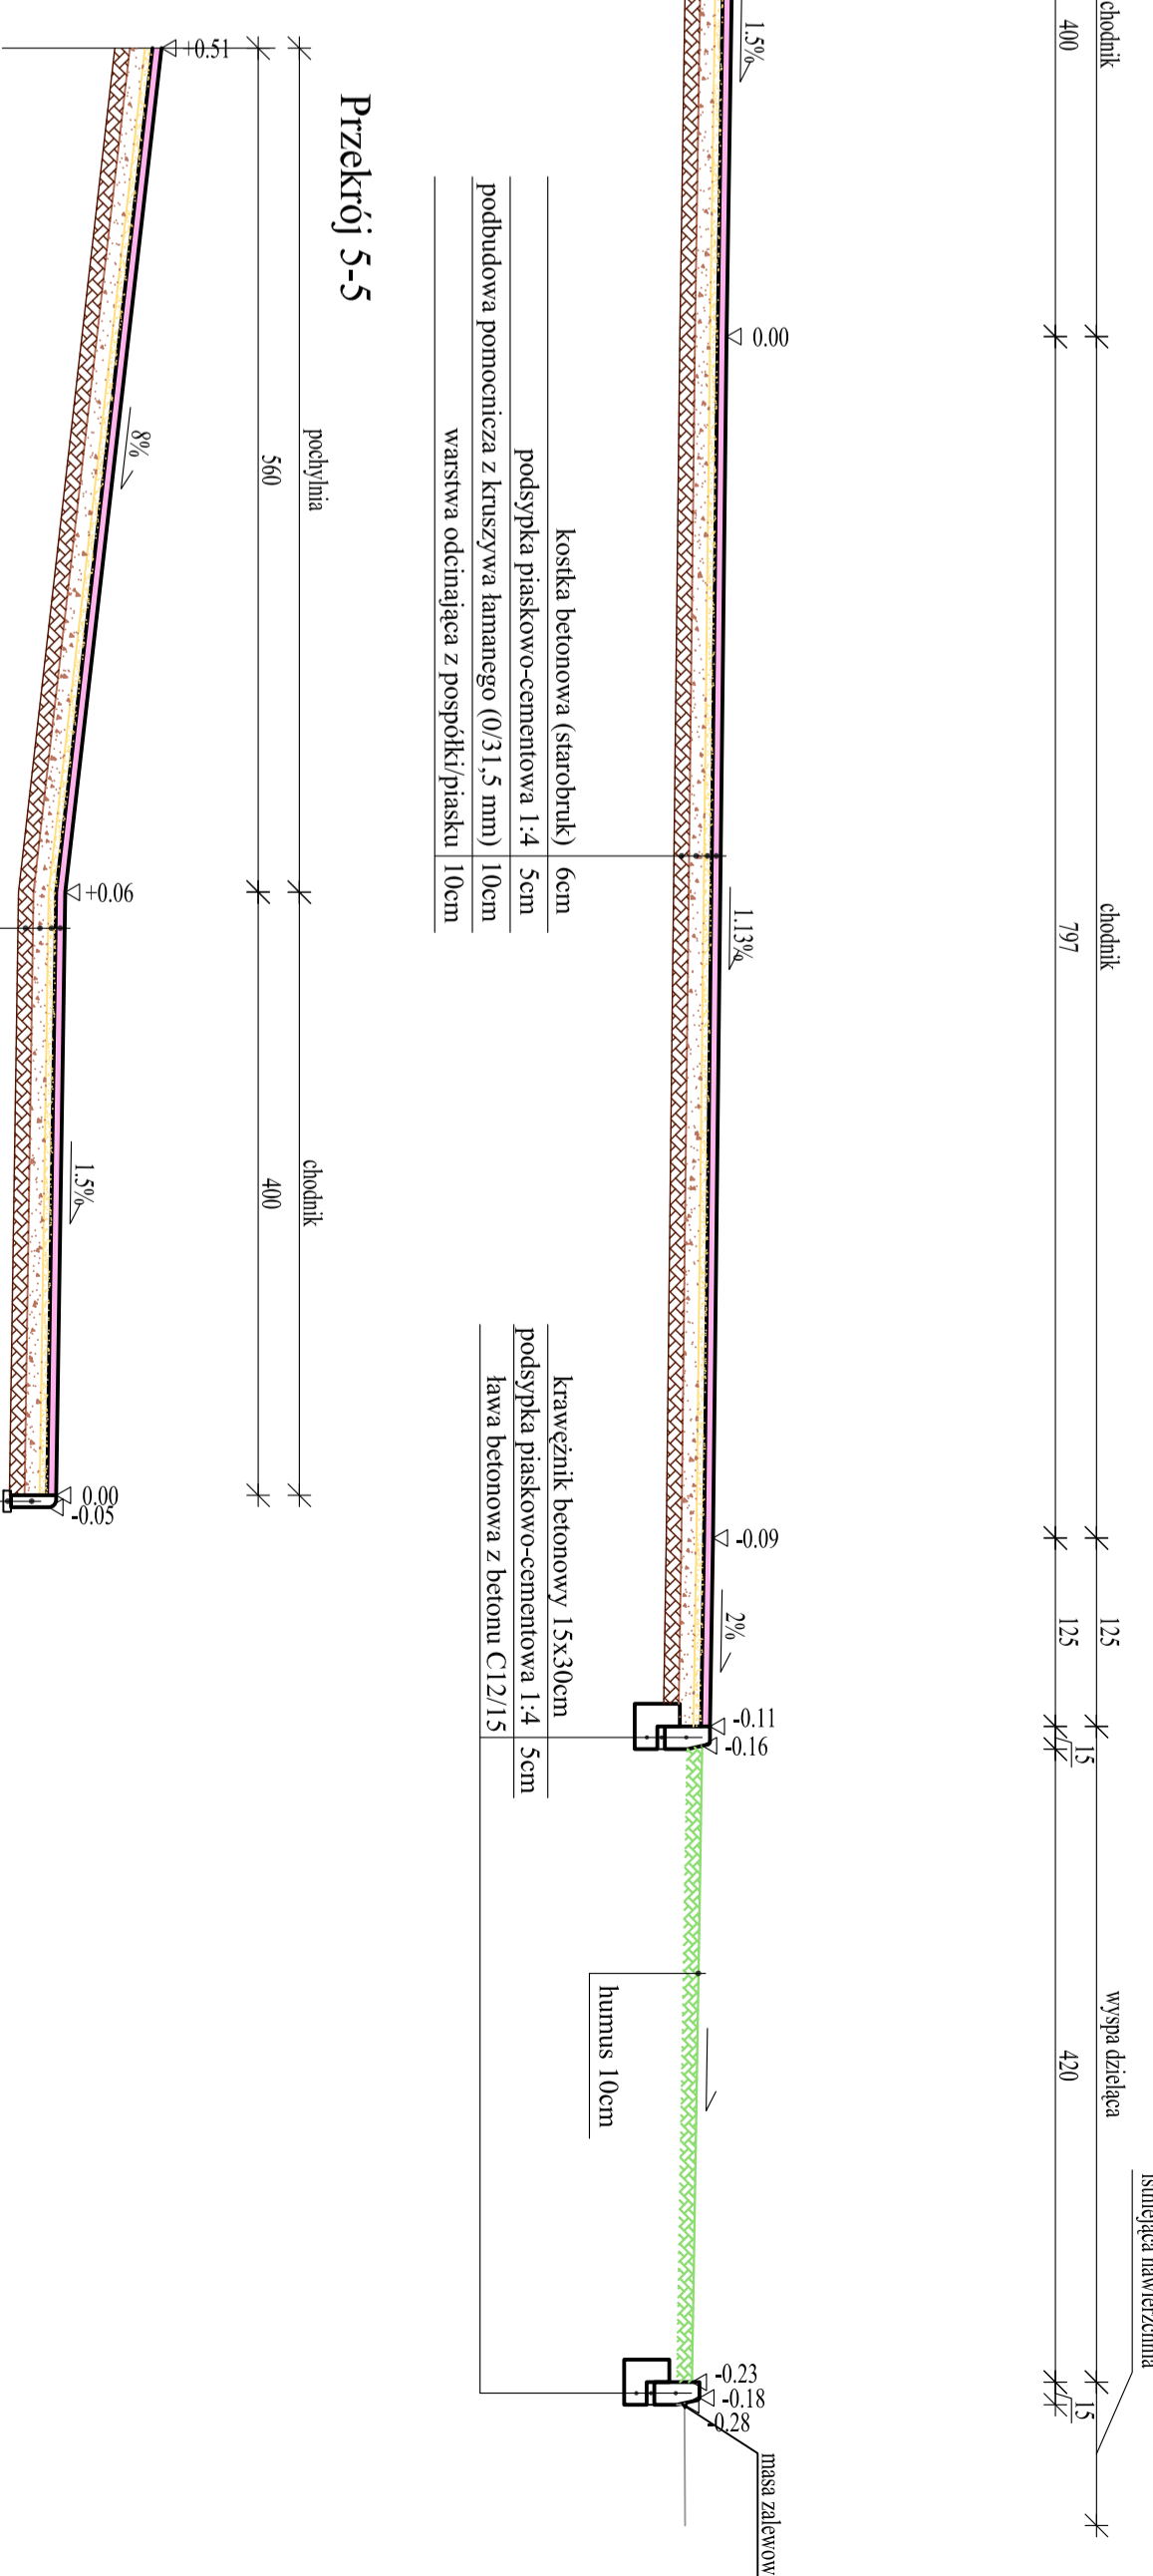


- koszka betonowa (starobruk) 6cm
- podsyпка piaskowo-cementowa 1:4 5cm
- podbudowa pomocnicza z kruszywa łamanego (0/31,5 mm) 10cm
- warstwa odcinająca z pospółki/piasku 10cm

### Przekrój 6-6

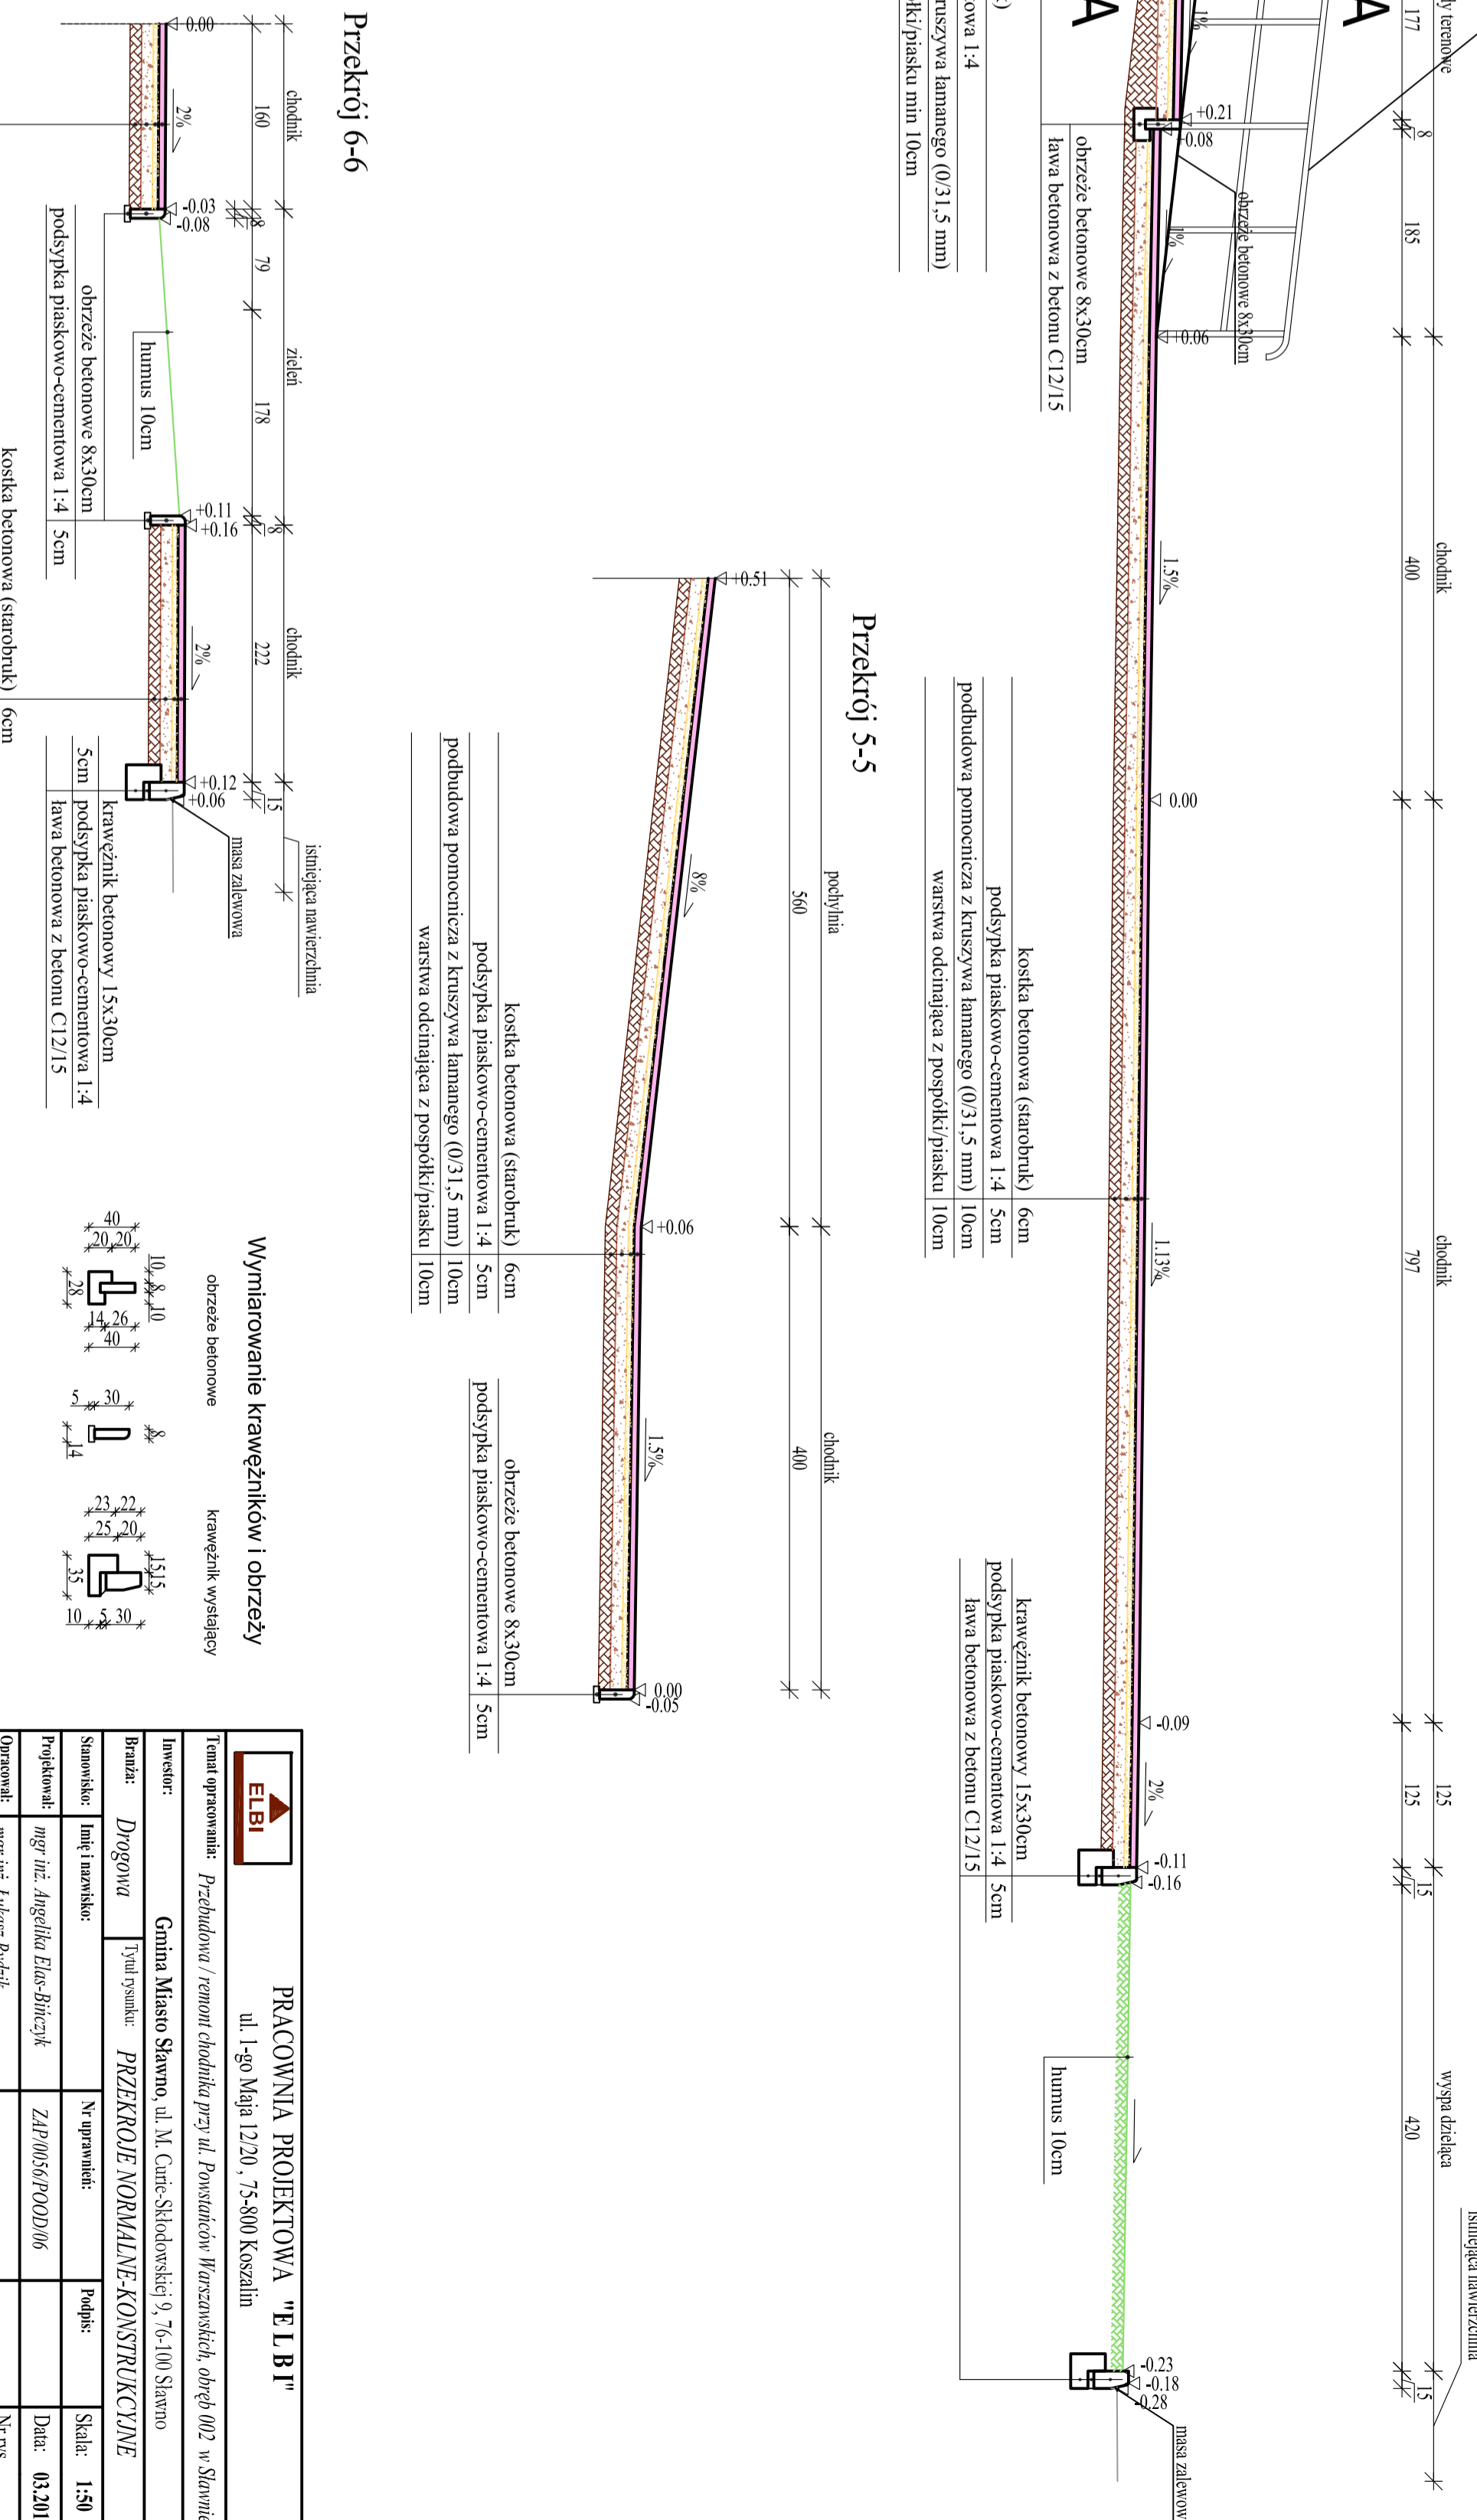


- koszka betonowa (starobruk) 6cm
- podsyпка piaskowo-cementowa 1:4 5cm
- podbudowa pomocnicza z kruszywa łamanego (0/31,5 mm) 10cm
- warstwa odcinająca z pospółki/piasku 10cm

### Przekrój 6-6

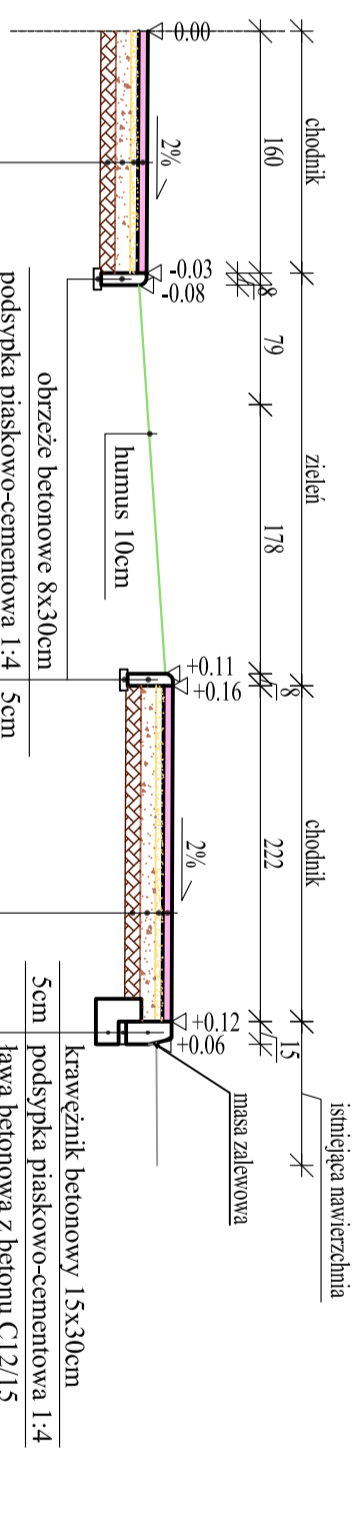

- koszka betonowa (starobruk) 6cm
- podsyпка piaskowo-cementowa 1:4 5cm
- podbudowa pomocnicza z kruszywa łamanego (0/31,5 mm) 10cm
- warstwa odcinająca z pospółki/piasku 10cm

### Wymiarowanie krawężników i obrzeży

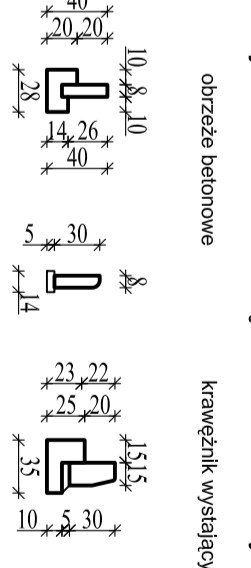

<b>ELBI</b>		<b>PRACOWNIA PROJEKTOWA "ELBI"</b>	
ul. 1-go Maja 12/20, 75-800 Koszalin			
Temat opracowania: <i>Przebudowa / remont chodnika przy ul. Powstańców Warszawskich, obręb 002 w Sławnie</i>			
Inwestor: <b>Gmina Miasto Sławno</b> , ul. M. Curie-Skłodowskiej 9, 76-100 Sławno			
Branża: <b>Drogowa</b>		Typul rysunku: <b>PRZEKROJE NORMALNE-KONSTRUKCYJNE</b>	
Stanowisko: <b>Imię i nazwisko:</b>	Nr uprawnień:	Podpis:	Skala: <b>1:50</b>
Projektant: <b>mgr inż. Angethka Elan-Bitczyk</b>	ZAP/0056/POD/06		Data: <b>03.2010r.</b>
Opracował: <b>mgr inż. Łukasz Rydzik</b>			Nr rys: <b>5</b>
Sprawdził: <b>mgr inż. Adam Bitczyk</b>	ZAP/0055/POD/06		
RYSUNEK NR 5		ARKUSZ NR 1/1	