


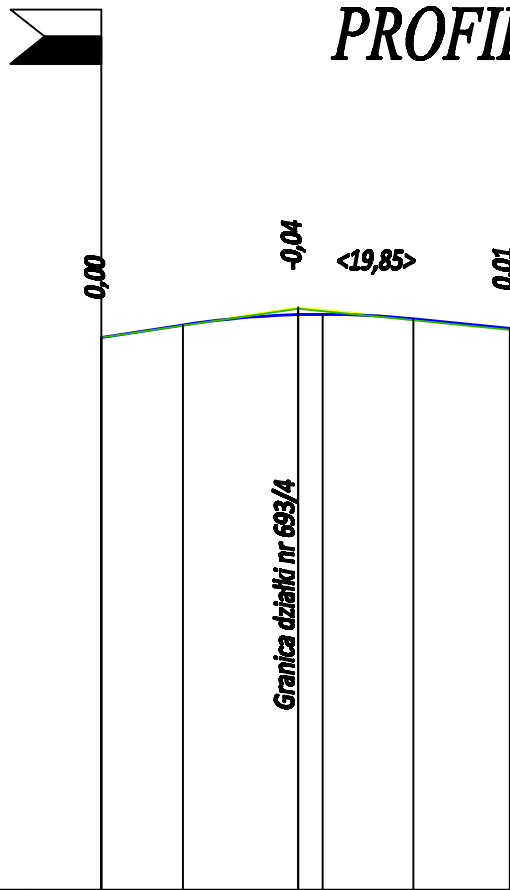


PROFIL PODŁUŻNY




Legenda:

-  -niweleta proj. drogi
-  -niweleta istn. drogi
-  -zjazd

Skala pionowa 1:50

Skala pozioma 1:250

PP=16,00

RZĘDNE NIWELETY	19,65	19,73	19,80 19,80	19,77	19,71
ELEMENTY NIWELETY		$i=3,0\%$ $L=2,69m$	$R=150,00$ $T=3,81$ $B=0,05$	$i=2,0\%$ $L=3,19m$	
RZĘDNE TERENU	19,65		19,84		19,70
ELEMENTY TRASY W PLANIE		prosta			
ODLEGŁOŚCI	0,00	2,69	6,50 7,31	10,31	13,50
KILOMETRY I HEKTOMETRY	0  0				



PRACOWNIA PROJEKTOWA "ELBI"

75-800 KOSZALIN, UL 1-go MAJA 12/20

Temat opracowania:

Budowa zjazdu z ul Kopernika na działkę 693/4 w m. Sławno

Inwestor:

Gmina Miasta Sławno, 76-100 Sławno, ul. M. Curie-Skłodowskiej 9

Bransz:

Drogowa

Tytuł rysunku:

PROFIL PODŁUŻNY

Stanowisko:

Inty i numeracja:

Nr uprawnień:

Podpis:

Skala: 1:50:500

Projektował:

mgr inż. Angelika Elas-Błoczyk

ZAP/0036/POOD/06

Data: 04.2010r.

Opracował:

mgr inż. Błażej Pacholek

Nr rys.

Sprawdził:

mgr inż. Adam Błoczyk

ZAP/0035/POOD/06

3

RYSUNEK NR 3

ARKUSZ NR 1/1