




Przekrój poprzeczny drogi 1:50

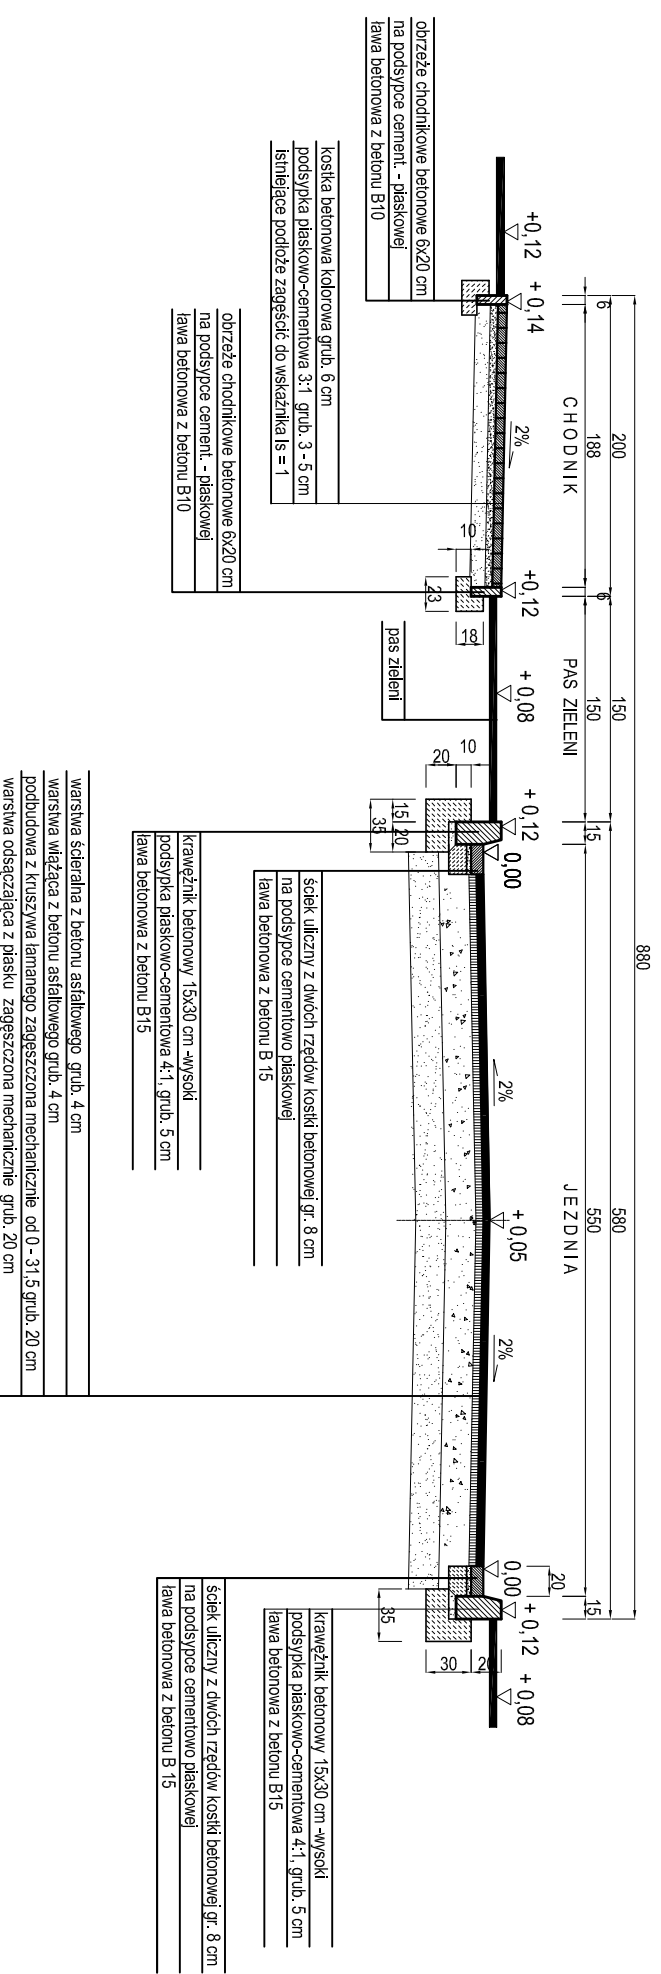

Przekrój poprzeczny wjazdów 1:50

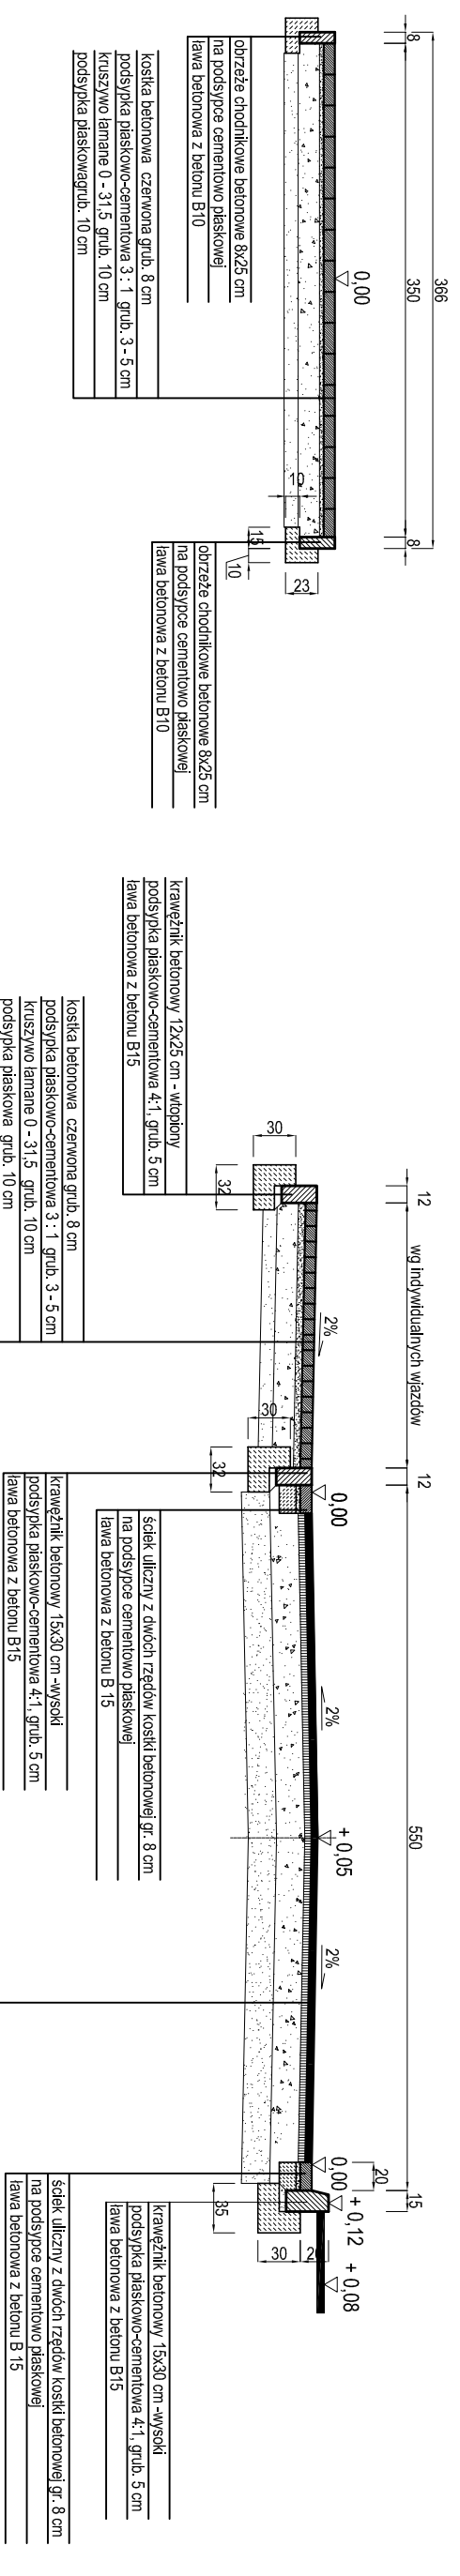

Przekrój podłużny wjazdów 1:50

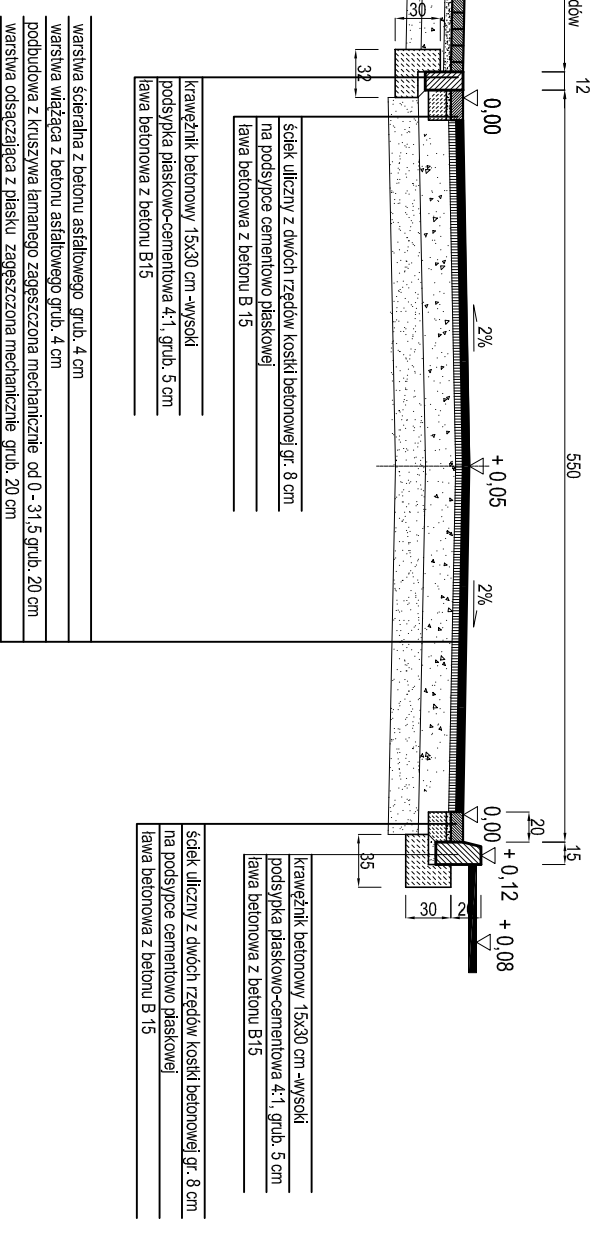

PROJEKT BUDOWLANY PRZEBUDOWY DROGI I REMONTU KAN. DESZCZOWEJ		JEDNOSTKA PROJEKTOWA: PROJEKTOWANIE I NADZOR ING. RZ. JULIUSZ BERNAT 76-200 Słupsk, ul. Wodokownika 28 tel/fax (0-59) 845-71-77 e-mail: juliuszbernata@wp.pl	
ADRES: ul. Stanisława Szasica SŁAWNO dz.nr 3431 222/7 gm. M. SŁAWNO		AUTOR: hepbu KAZIMIERZ BRUCH ANI5346/783	
TYTUŁ PRACOWNIKU: Przekroje i poprzeczny wjazdów		PODPIS:	
RYS.: SKALA: 4 1:50	DATA: 10. 2009	PODPIS:	