




Przekrój poprzeczny drogi 1:50

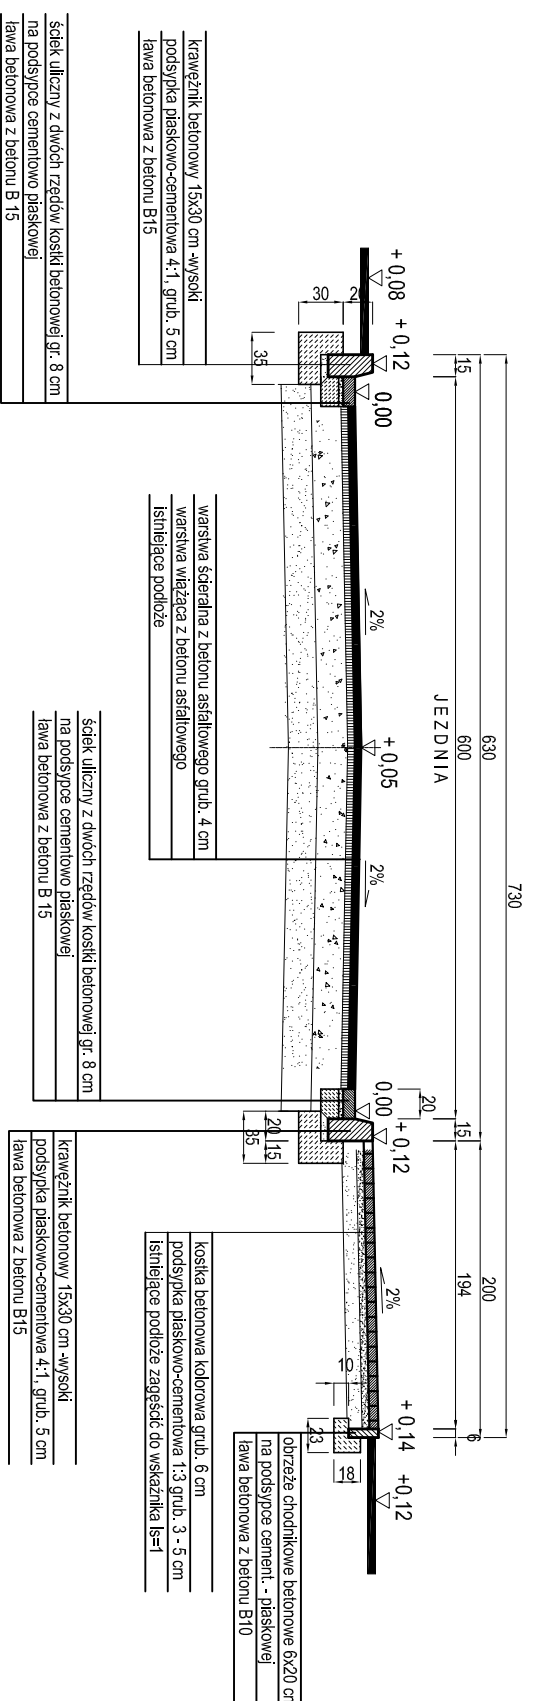

Przekrój poprzeczny wjazdów 1:50

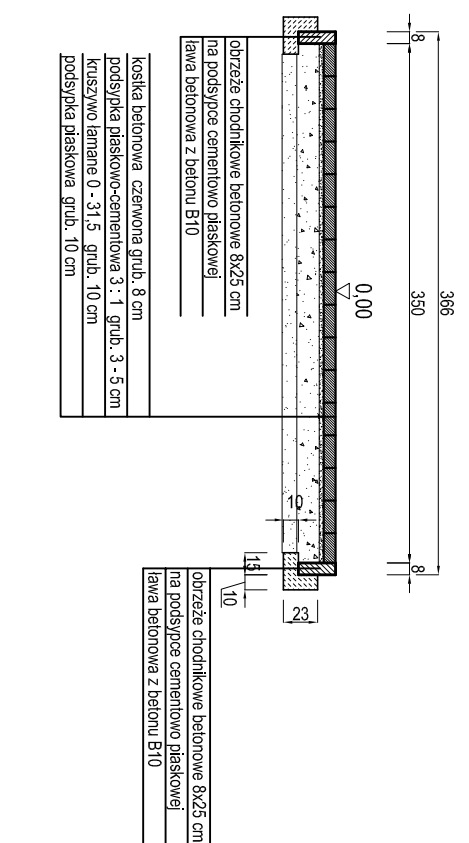

Przekrój podłużny wjazdów 1:50

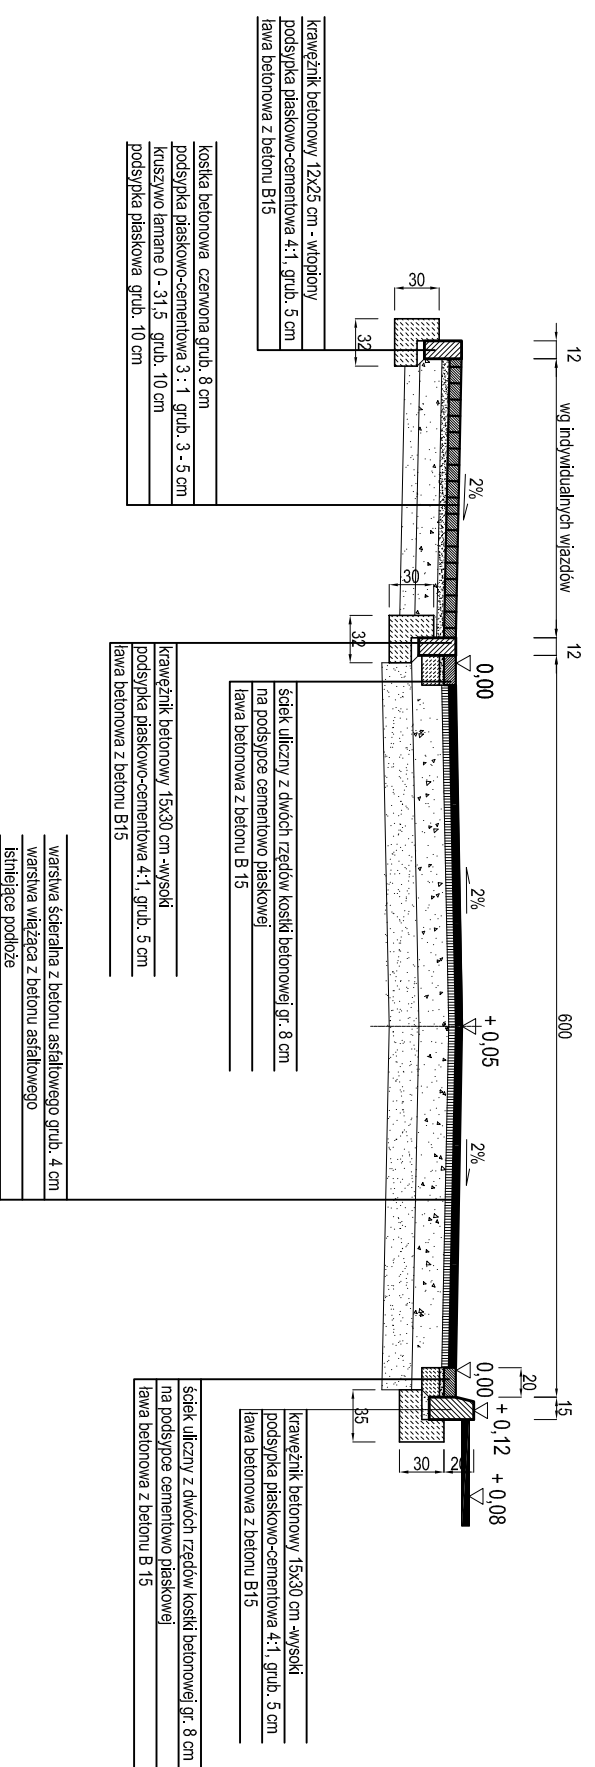

PROJEKT: PROJEKT BUDOWLANY PRZEbudowy drogi i remontu kan. deszczowej	JEDNOSTKA PROJEKTOWA: PROJEKTOWANIE I NADZOR mgr inż. Juliusz Banat 76-200 Słupsk, ul. Wodkownicka 28 tel/fax (0-59) 845-71-77 e-mail: juliuszbanat@wp.pl
ADRES: ul. Juliusz Kossaka SŁAWNO dz.nr. 176 gm. M. SŁAWNO	AUTOR: inż. KAZIMIERZ BRZYCH AN 83467/83
Tytuł rysunku: Przekroje: poprzeczny drogi, podłużny i poprzeczny wjazdów	PODPIS: KAZIMIERZ BRZYCH AN 83467/83
RYS.: 6	SKALA: 1:50
DATA: 09.2009	SPRAWDZIŁ: PODPIS: