


PROFIL PODŁUŻNY 1: $\frac{100}{1000}$

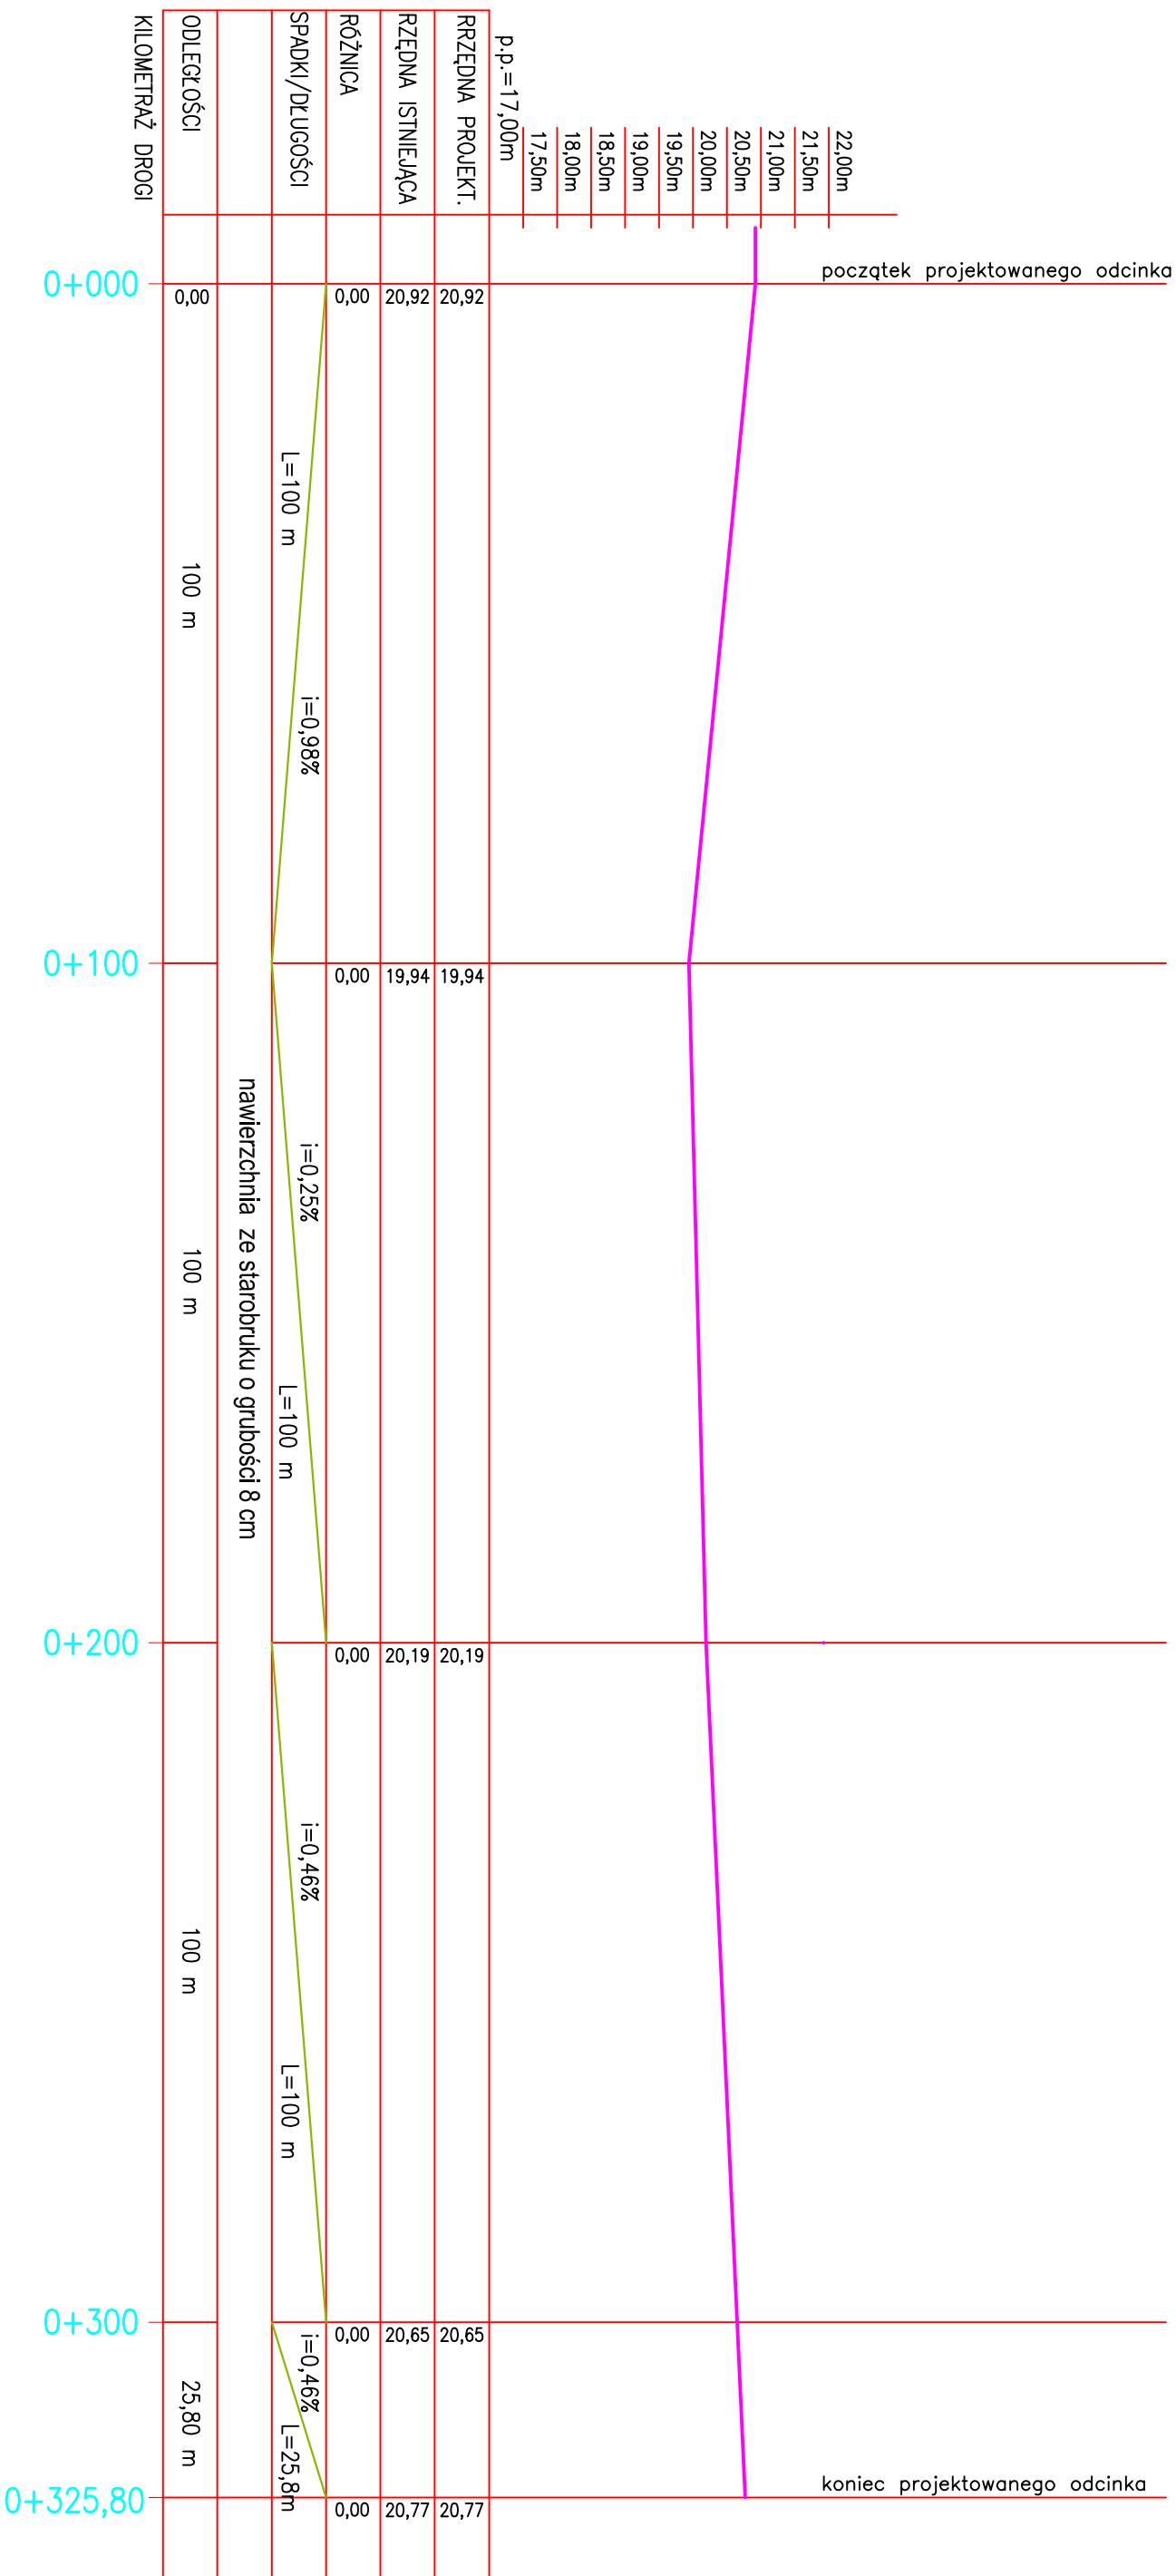

PROJEKT		JEDNOSTKA PROJEKTOWA:	
PRZEBUDOWA ULIC: 1-go PUŁKU	ULANOW: M.C. SKŁODOWSKIEJ	PROJEKTOWANIE I NADZOR	
AL. E. WOLSKA POLSKIEGO W SŁAWNIE		mgr inż. Jolanta Bernat	
ADRES:		76-200 Słupsk ul. Mickiewicza 28	
Alaja Wojska Polskiego dz. nr 586, 553		tel/fax (059) 845-1-177	
SŁAWNO gm. M. SŁAWNO		e-mail: joluszerna@wp.pl	
TYTUŁ RYSUNKU:		AUTOR:	
Profil podłużny		inż. KAZIMIERZ BRYCH	
RS: 4	SKALA: 1:100/1000	DATA: 09.2010	SPRAWDZIE: AN 8346/783
			PODPIS: