


Plan sporządzono w układzie współrzędnych 2000, strefa 6 (EPSG:2180), przy wykorzystaniu mapy zasadniczej w postaci wektorowej pochodzącej z państwowego zasobu geodezyjnego i kartograficznego udostępnionej przez Starostę Sławieńskiego

**Załącznik Nr 1
do Uchwały Nr
Rady Miejskiej w Sławnie
z dnia**

Miejscowy plan zagospodarowania przestrzennego
miasta Sławna w rejonie ul. Armii Krajowej i ul. Kosynierów

Skala 1 : 1000

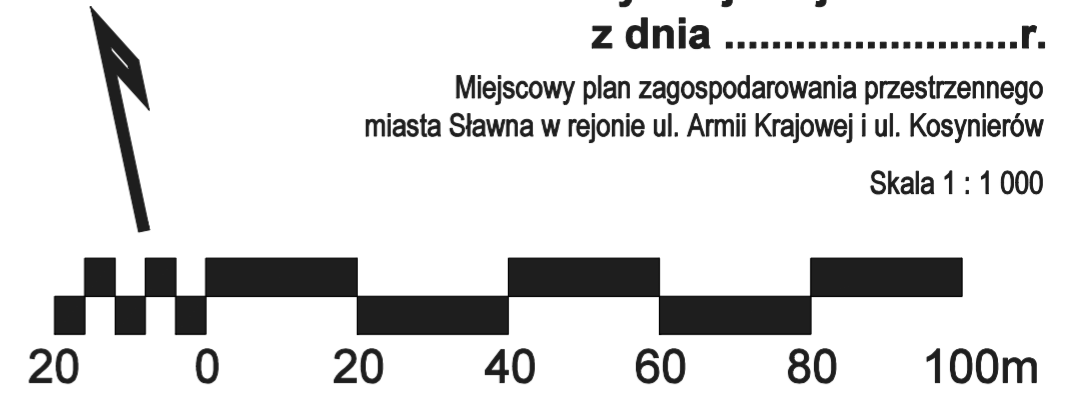


Legenda

- granica obszaru objętego planem miejscowym
- linie rozgraniczające tereny o różnym przeznaczeniu lub różnych zasadach zagospodarowania
- nieprzekraczalna linia zabudowy

przeznaczenie terenu

- MN-U** teren zabudowy mieszkaniowej jednorodzinnej lub usług
- IW** teren wodociągów
- KDG** teren drogi głównej
- KDL** teren drogi lokalnej
- KDD** teren drogi dojazdowej

Wrys z studium uwarunkowań i kierunków zagospodarowania przestrzennego Miasta Sławna do miejscowego planu zagospodarowania przestrzennego miasta Sławna w rejonie ul. Armii Krajowej i ul. Kosynierów skala 1:5000

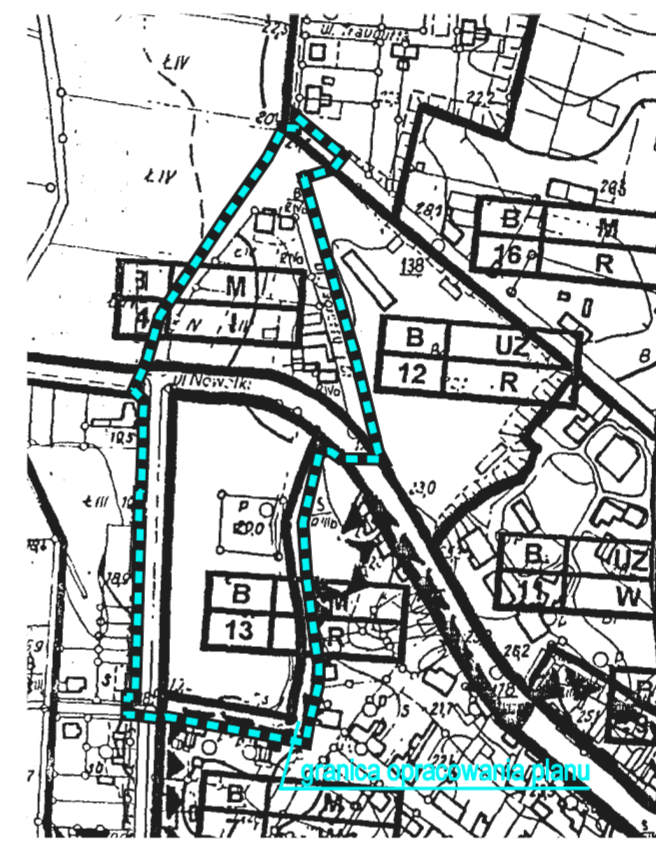

LEGENDA:

- granice opracowania planu
- granice nadrzędnych jednostek strukturalnych
- symbol nadrzędnej jednostki strukturalnej
- granice podstawowych jednostek strukturalnych
- symbol nadrzędnej jednostki strukturalnej | dominująca funkcja nr podstawowej jednostki strukturalnej | proponująca zawestowania

Lp. jedn. podrz.	ważniejsze ulice	uciążliwość*	funkcja dominująca	funkcja uzupełniająca	zabudowa	propozycja zainwestowania**	ograniczenia dla całości lub części jednostki	uwagi
JEDNOSTKA B								
13.	AK, Morska	-	mieszkaniowa	miejska makrobudowlowa działalność gospodarcza	wolnostojąca do 3 kondygnacji	R	droga regionalna R-205, gleby chronione, obszary nie wyłączone z użytkowania rolniczego, wysoki poziom wód gruntowych, zle warunki posiadawienia budynków	postulat likwidacji komunalnego ujęcia wody - nie spełniającego norm czystości, postulat wyłączenia terenu z użytkowania rolniczego
14.	Jagiello, Kosynierów	-	mieszkaniowa	miejska makrobudowlowa działalność gospodarcza	wolnostojąca do 2 kondygnacji	I	droga regionalna R-205, obszary nie wyłączone z użytkowania rolniczego	postulat wyłączenia zabudowy siedliskowej z użytkowania rolniczego
15.	Ogrodowa, Kosynierów	-	mieszkaniowa	miejska makrobudowlowa działalność gospodarcza	wolnostojąca do 2 kondygnacji	I	droga wojewódzka W-117, gleby chronione na gruntach nie wyłączonych z użytkowania rolniczego, obszary nie wyłączone z użytkowania rolniczego	postulat wyłączenia zabudowy siedliskowej z użytkowania rolniczego

*) W tabeli "uciążliwość" zastosowano następujące symbole: + dopuszczalna uciążliwa działalność gospodarcza - zabroniona działalność gospodarcza
**) w tabeli "proponująca zainwestowania" zastosowano następujące symbole: W - właściwe zainwestowanie jednostki, nie wymagające większych przekształceń
I - jednostka wymaga intensyfikacji zainwestowania i użytkowania R - rezerwa terenowa

KOD	NUMER	SYMBOL	POWIERZCHNIA [ha]
1_1_-2_	1	MN-U	0,93
1_1_-2_	2	MN-U	1,60
6_6_5_	1	IW	0,16
5_1_4_	1	KDG	0,46
5_1_6_	1	KDL	0,23
5_1_7_	1	KDD	0,53
5_1_7_	2	KDD	0,32

STUDIO DZ Daniel Załuski

80-283 Gdańsk, ul. Potokowa 38, tel. 607 08 23 59 studiodz@studiodz.com.pl

**MIEJSCOWY PLAN ZAGOSPODAROWANIA PRZESTRZENNEGO
miasta Sławna w rejonie ul. Armii Krajowej i ul. Kosynierów**

ZLECENIODAWCA	GLÓWNY PROJEKTANT	dr hab. inż. arch. Daniel Załuski, prof. PG upr. urb. nr 1504, POIU nr G-012/2002
BURMISTRZ MIASTA SŁAWNA	WSPÓLPROJEKTANT	mgr inż. arch. Agnieszka Durejko POIU nr G-315/2014
	WSPÓLPROJEKTANT	mgr inż. arch. Joanna Sówka-Sowińska POIU nr G-315/2014
	WSPÓLPROJEKTANT	mgr inż. Dawid Guze