



Prog zwalniający

CHODNIK NA PRZEJŚCIU DLA PIESZYCH R Z U T • 1:100 •

Starostwo Powiatowe
76-100 w Sławnie
ul. Koszalińska 64

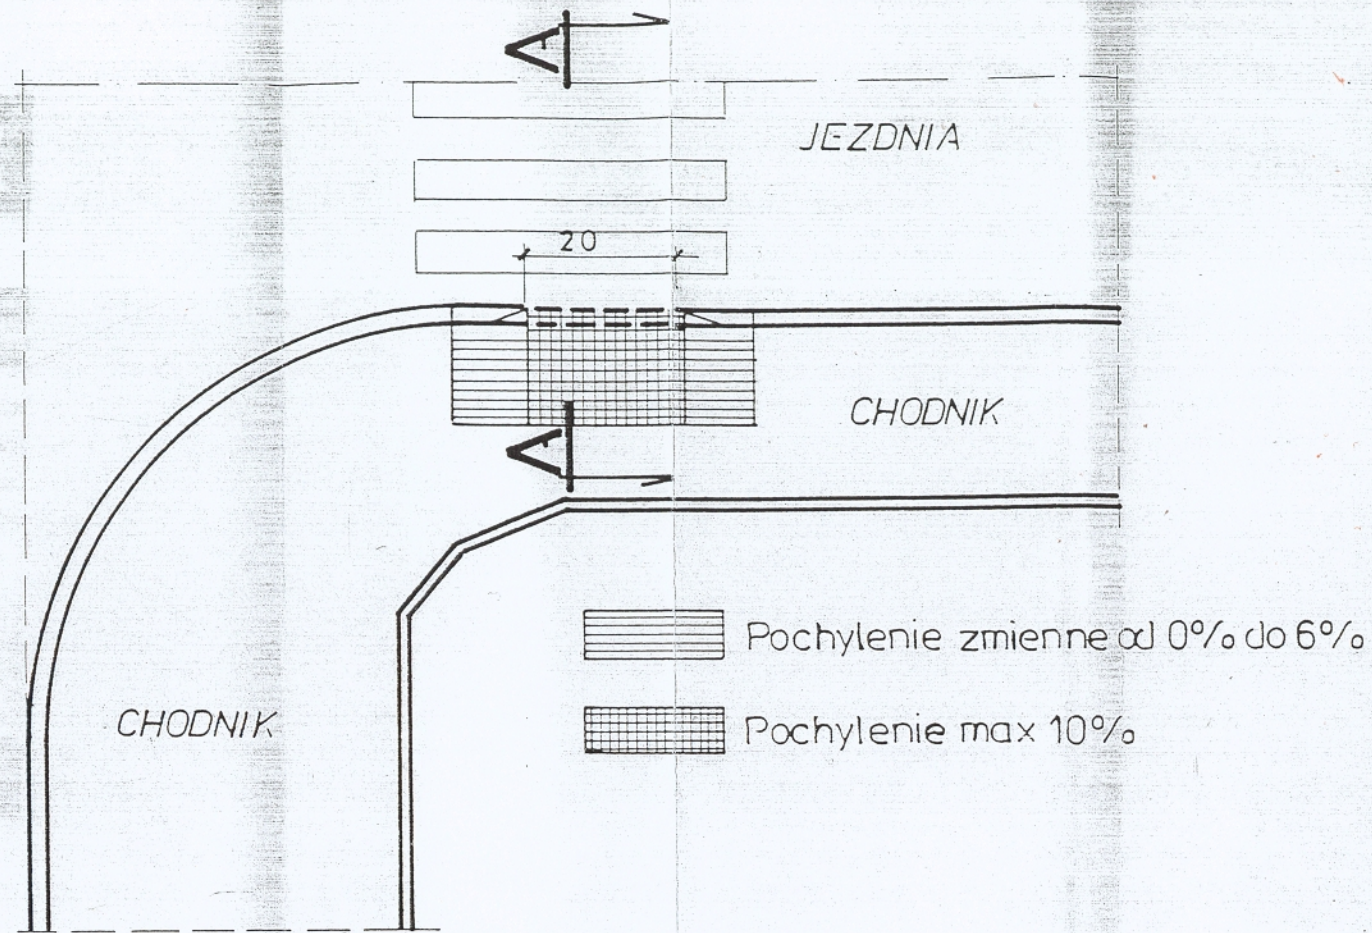

A-A SZCZEGÓL 1:10

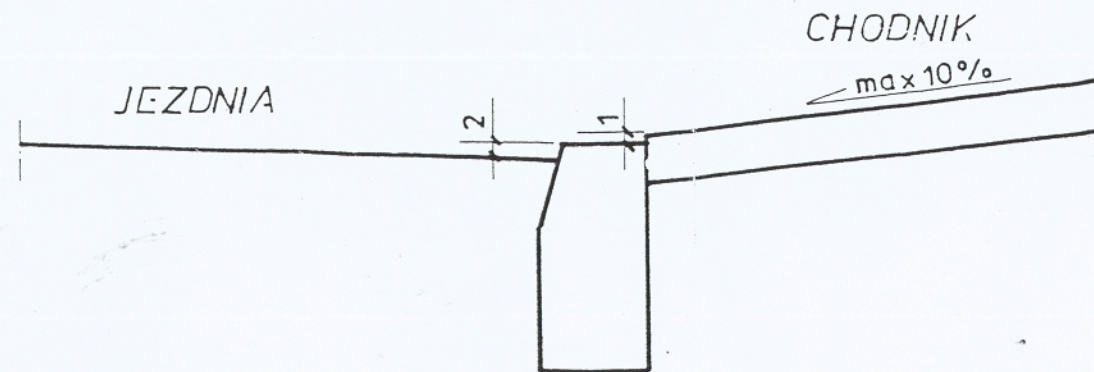

OBIEKT: SŁAWNO - Ulice osiedlowe Inwestor : Urząd Miasta i Gminy Sławno	Rys. nr 38
NAZWA RYS.: CHODNIK NA PRZEJŚCIU DLA PIESZYCH	Skala 1:100 Skala 1:10
STADIUM: PROJEKT BUDOWLANY	Data: 10. 2001r.
PROJEKTOWAŁ: tech. A. Ofierzyński Nr uprawnień GT-V-63/15/76	SPRAWDZIŁ: inż. J. Bakalarski Nr uprawnień GT-V-63/14/76