

Legenda:

SMXY

Punkt kamerowy numer XY leżący na terenie Sławna należący do Miasta

SPXY

Punkt numer XY leżący na terenie Sławna należący do Powiatu

SMXY

Punkt numer XY leżący na terenie Sławna należący do Miasta



Punkt dostępowy



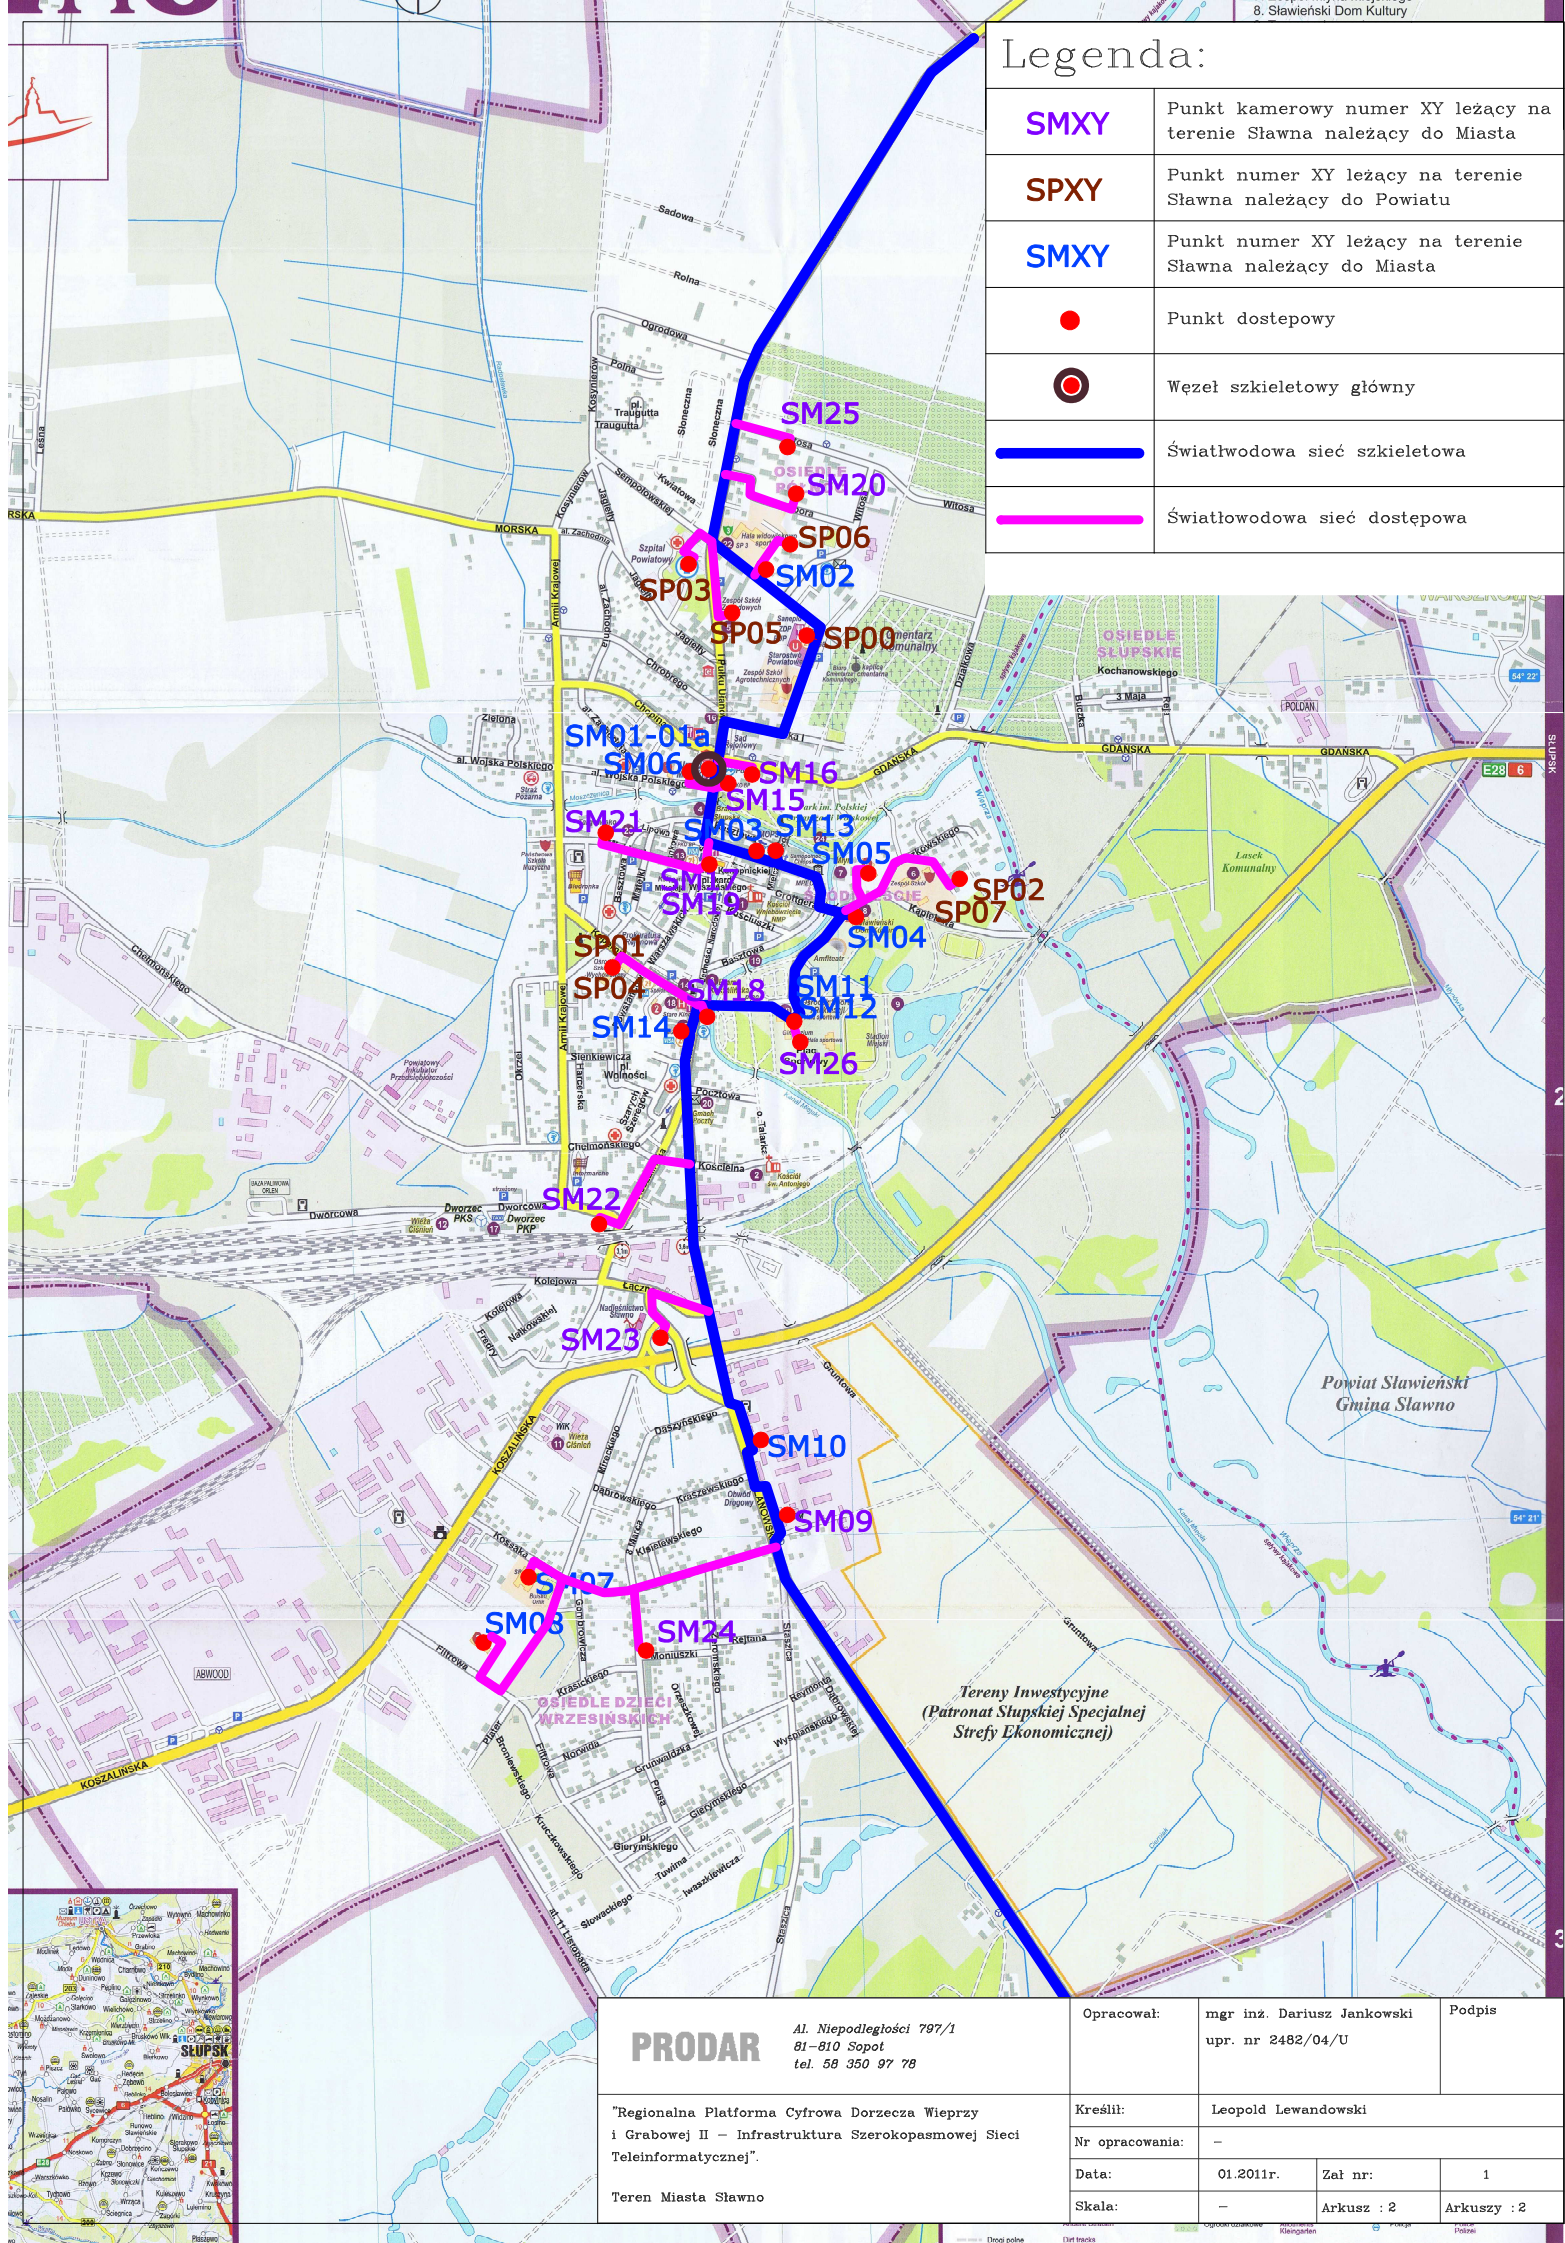
Węzeł szkieletowy główny



Światłowodowa sieć szkieletowa



Światłowodowa sieć dostępową

**PRODAR**Al. Niepodległości 797/1
81-810 Sopot
tel. 58 350 97 78"Regionalna Platforma Cyfrowa Dorzecza Wieprzy
i Grabowej II – Infrastruktura Szerokopasmowej Sieci
Teleinformatycznej".

Teren Miasta Sławno

Opracował:

mgr inż. Dariusz Jankowski
upr. nr 2482/04/U

Podpis

Kreślił:

Leopold Lewandowski

Nr opracowania:

—

Data:

01.2011r.

Zał nr:

1

Skala:

—

Arkusz : 2

Arkuszy : 2