



Próg zwalniający - typ 2


Przekrój progu 1:5

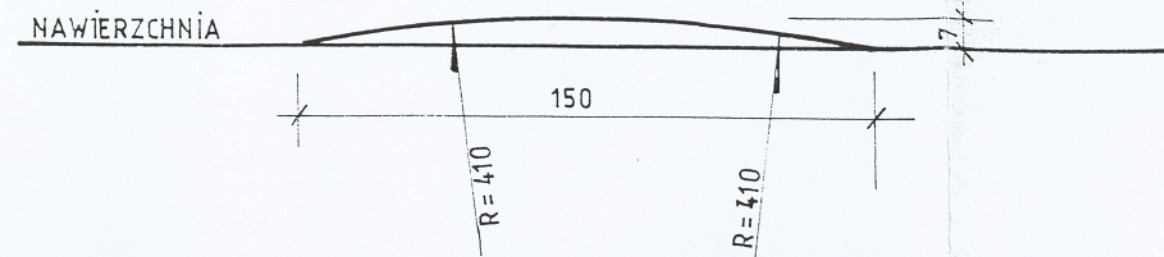


Rzut 1:50

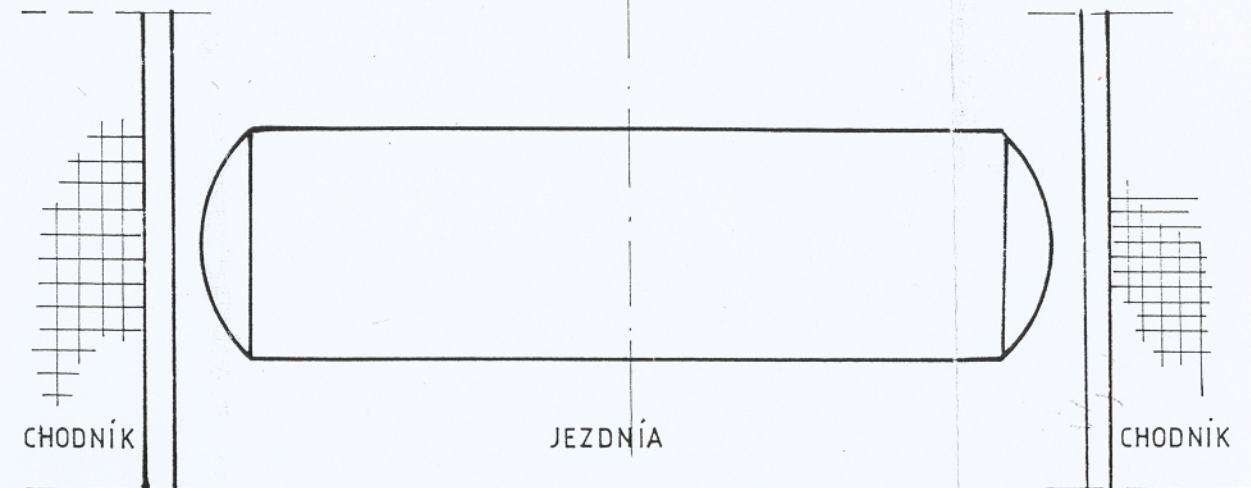

Przekrój 1:50

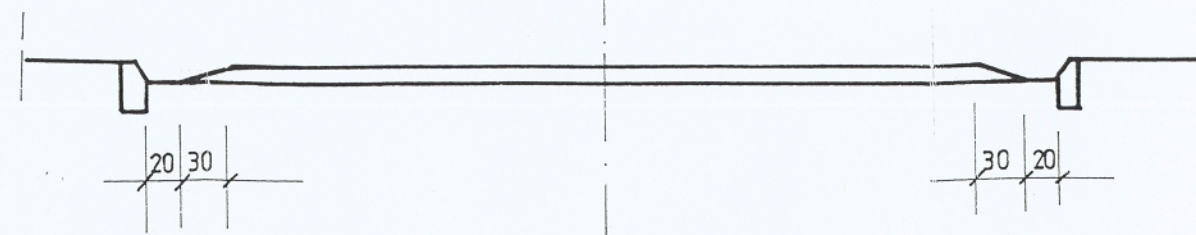


Oznakowanie pionowe

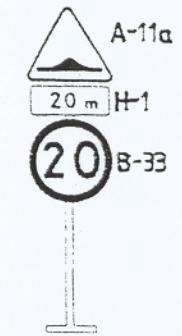

Starostwo Powiatowe
76-100 w Sławnie
ul. Koszalińska 64

Oznakowanie poziome

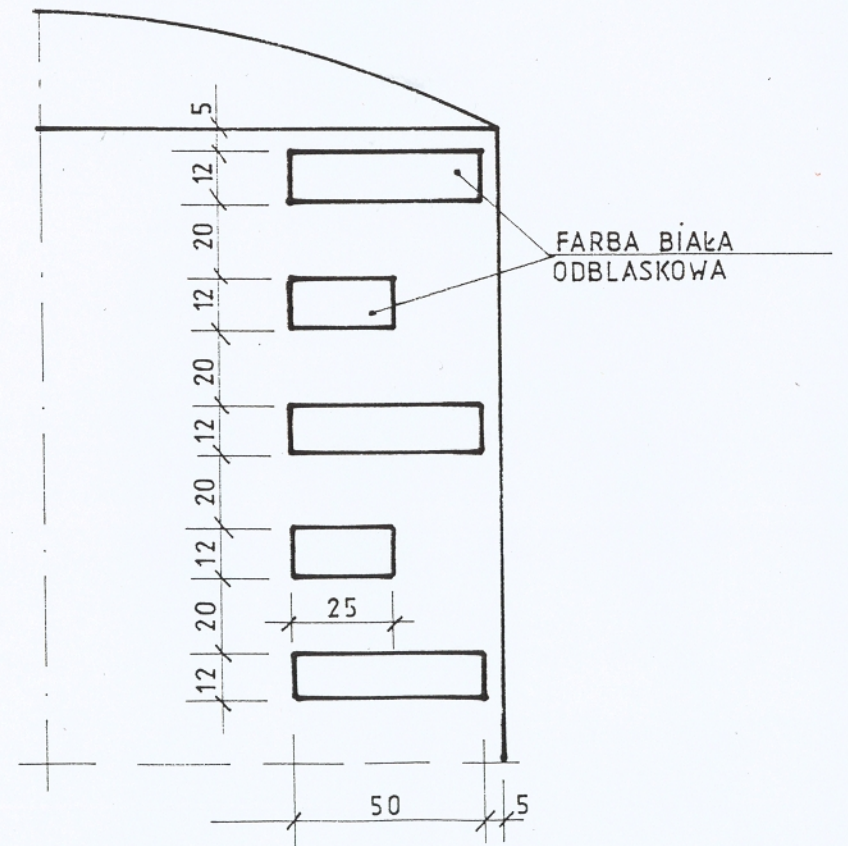

OBIEKT: SŁAWNO - Ulice osiedlowe	Rys. nr 37
Inwestor : Urząd Miasta i Gminy Sławno	
NAZWA RYS.: PRÓG ZWALNIAJĄCY	Skala 1:50 Skala 1:5
STADIUM: PROJEKT BUDOWLANY	Data: 10. 2001r.
PROJEKTOWAŁ: tech. A. Ofierzyński	SPRAWDZIŁ: inż. J. Bakalarski
Nr uprawnień GT-V-63/15/76	Nr uprawnień GT-V-63/14/76