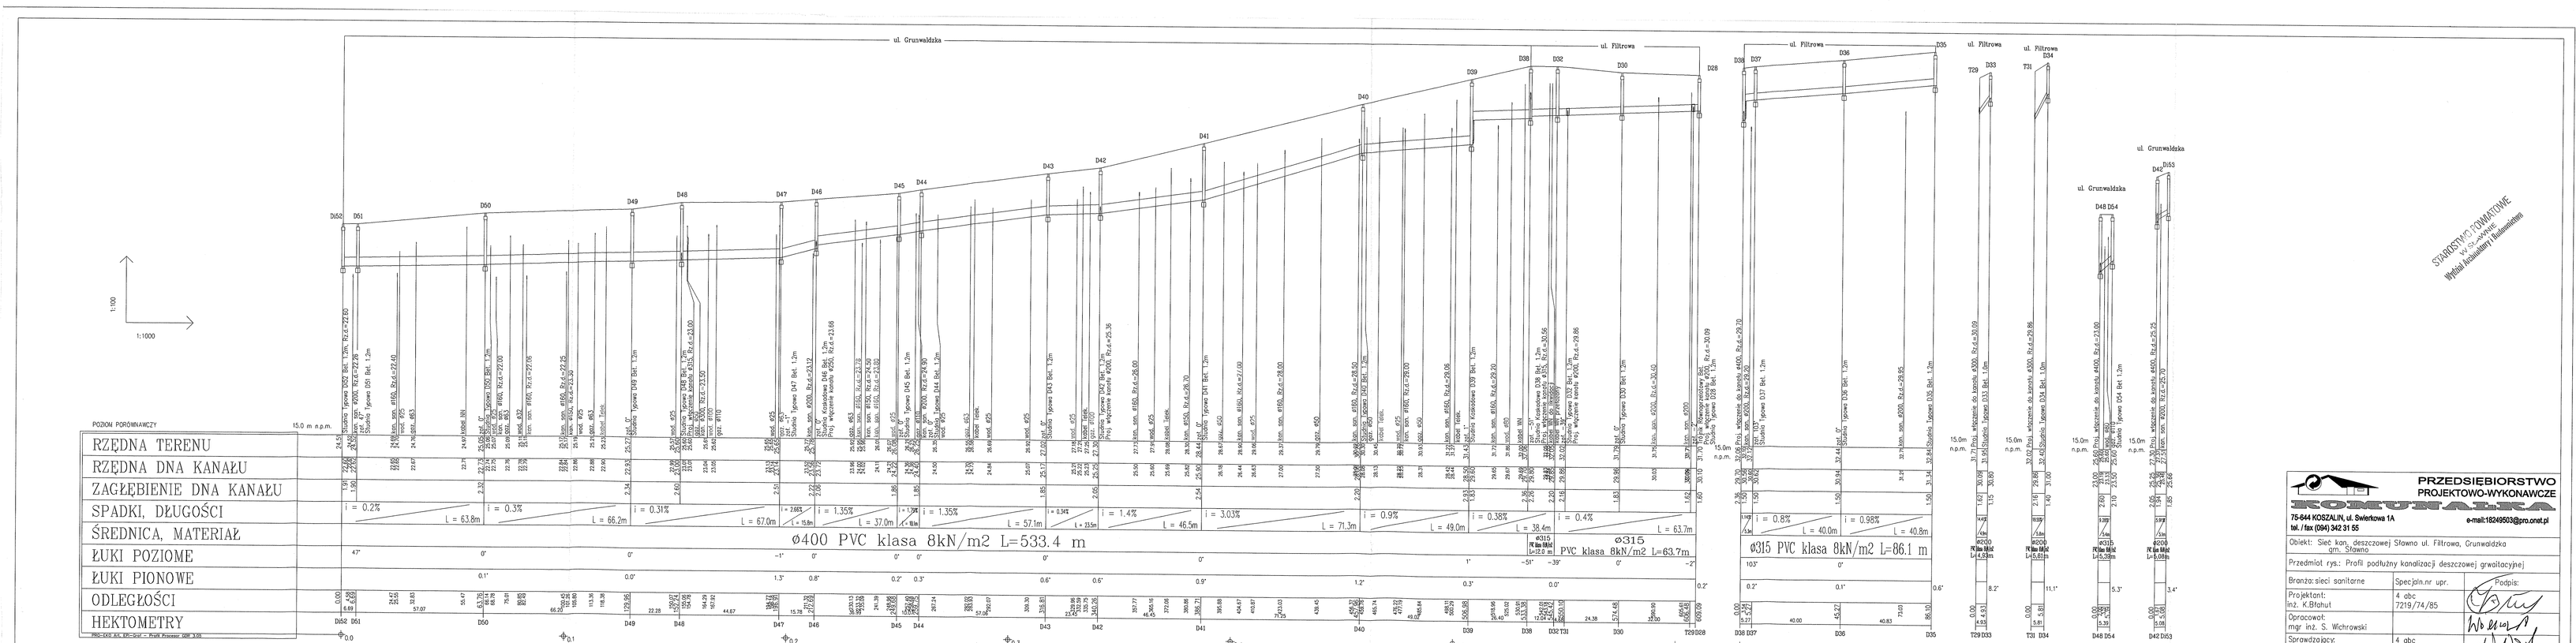

STAROSTWO POWIATOWE
w Sławnie
Wydział Architektury i Budownictwa

PRZEDSIĘBIORSTWO PROJEKTOWO-WYKONAWCZE KOMUNALNA	
75-644 KOSZALIN, ul. Świerkowa 1A tel. / fax (094) 342 31 55	e-mail:18249503@pro.onet.pl
Obiekt: Sieć kan. deszczowej Sławno ul. Filtrowa, Grunwaldzka gm. Sławno	
Przedmiot rys.: Profil podłużny kanalizacji deszczowej grawitacyjnej	
Branża: sieci sanitarne	Specjaln.nr upr. / Podpis:
Projektant: inż. K.Błahut	4 obc 7219/74/85
Opracował: mgr inż. S. Wichrowski	
Sprawdzający: mgr inż. L.Żyliński	4 obc 7342/24/91
Data: Październik 2001r	Skala 1:100/1000 Rys. 14