



Szczegół konstrukcyjny -chodnik, zatoka postojowa, jezdnia

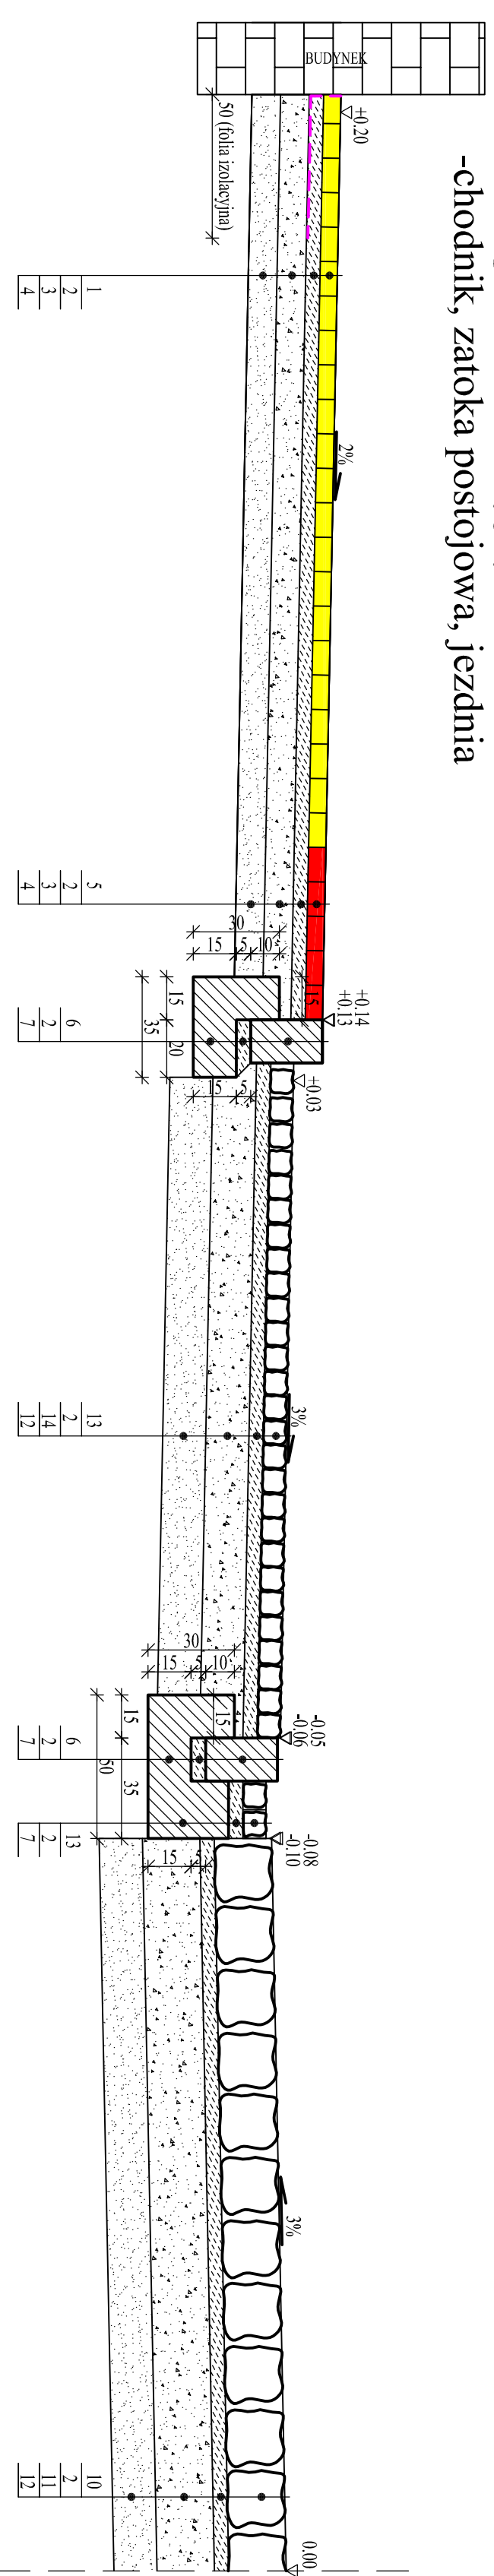


- Oznaczenia:
1. kostka betonowa starobruk gr.6cm koloru piaskowego
 2. podsypka piaskowo-cementowa 4:1, gr.5cm
 3. podbudowa z kruszywa łamanego stabilizowanego mechanicznie o frakcji 0/31, 5mm gr. 10cm
 4. warstwa odcinająca z piasku gr.10cm
 5. kostka betonowa starobruk gr.6cm koloru czerwonego
 6. krawężnik kamienny 15x25cm
 7. ława betonowa z betonu B15
 8. obrzeże betonowe 8x30cm
 9. łamunus gr.10cm
 10. kostka kamienna z rozbiórki gr.18x20cm
 11. podbudowa z kruszywa łamanego stabilizowanego mechanicznie o frakcji 0/31, 5mm gr. 20cm
 12. warstwa odcinająca z piasku gr.15cm
 13. kostka kamienna nieregularna gr.7-9cm
 14. podbudowa z kruszywa łamanego stabilizowanego mechanicznie o frakcji 0/31, 5mm gr. 15cm
 15. kostka betonowa starobruk gr.8cm koloru grafitowego
 16. kostka betonowa starobruk gr.8cm koloru czerwonego


Szczegół konstrukcyjny -zjazd

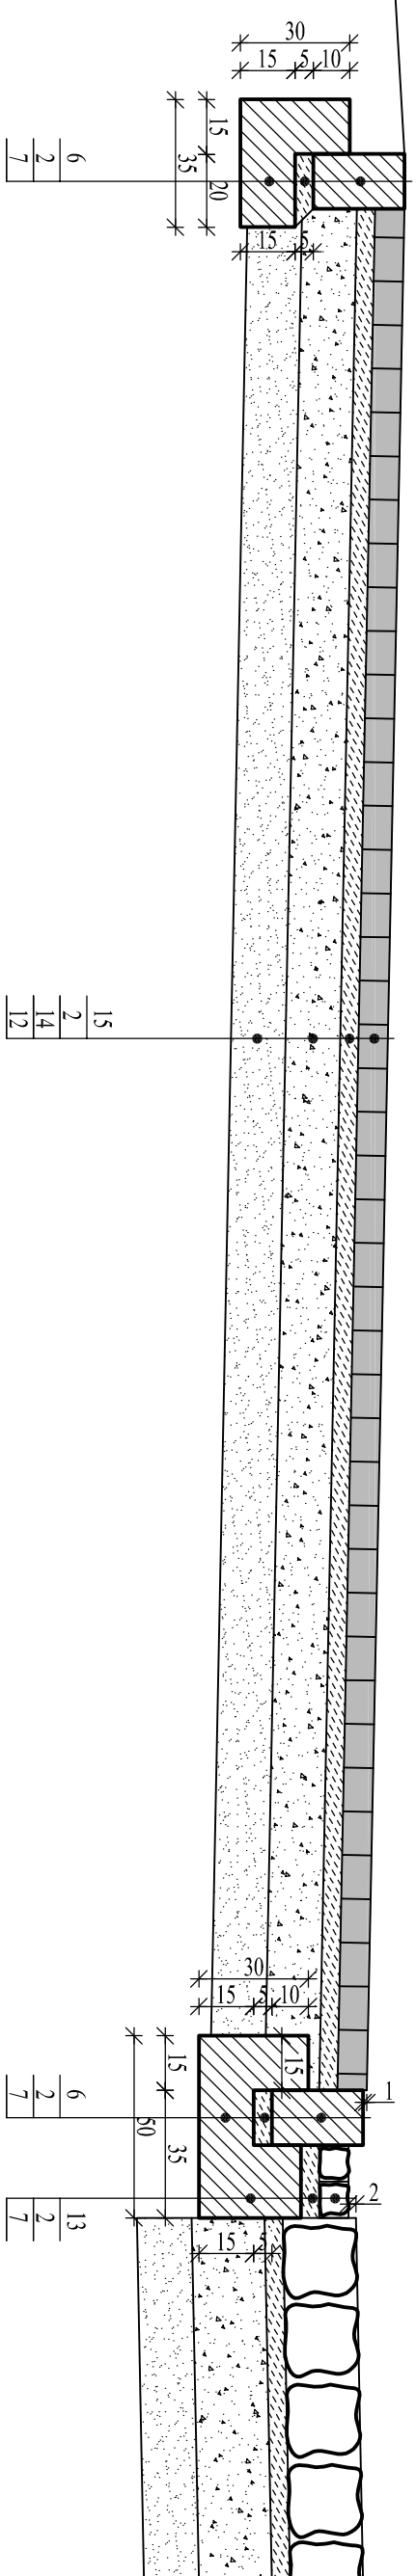

Szczegół konstrukcyjny -przekrój podłużny przez próg zwalniający

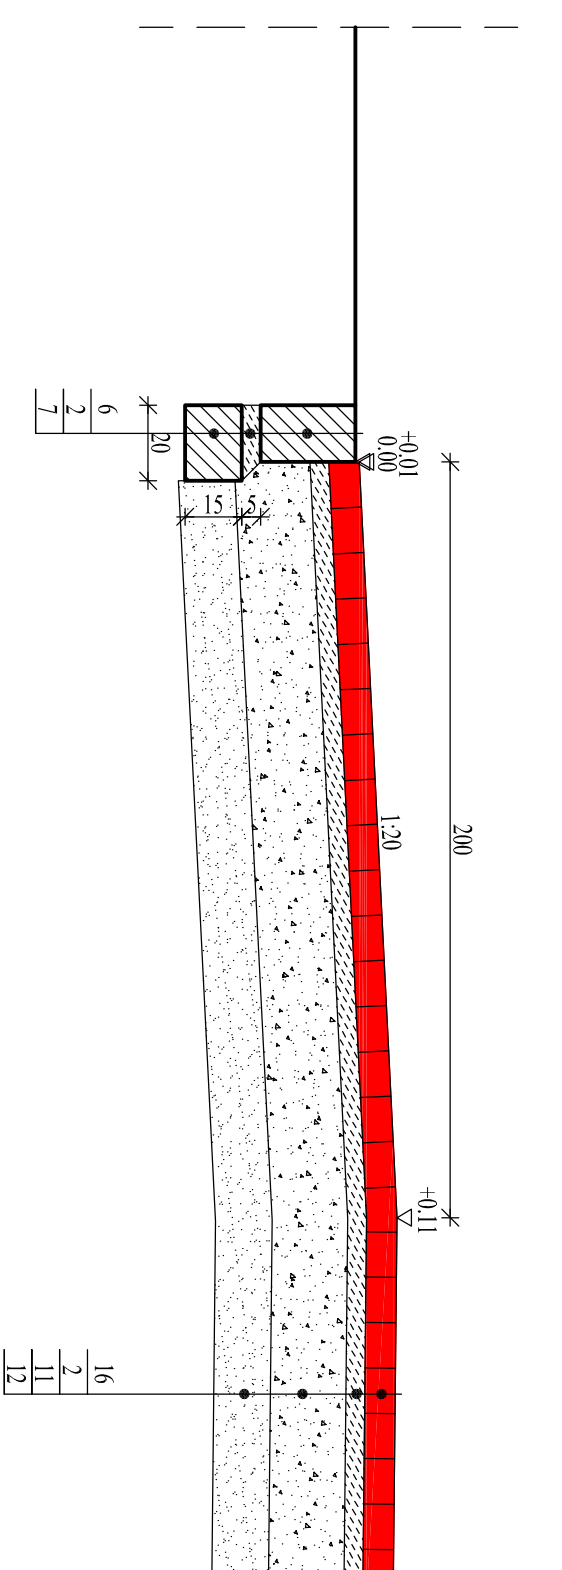

Szczegół konstrukcyjny -próg płytowy

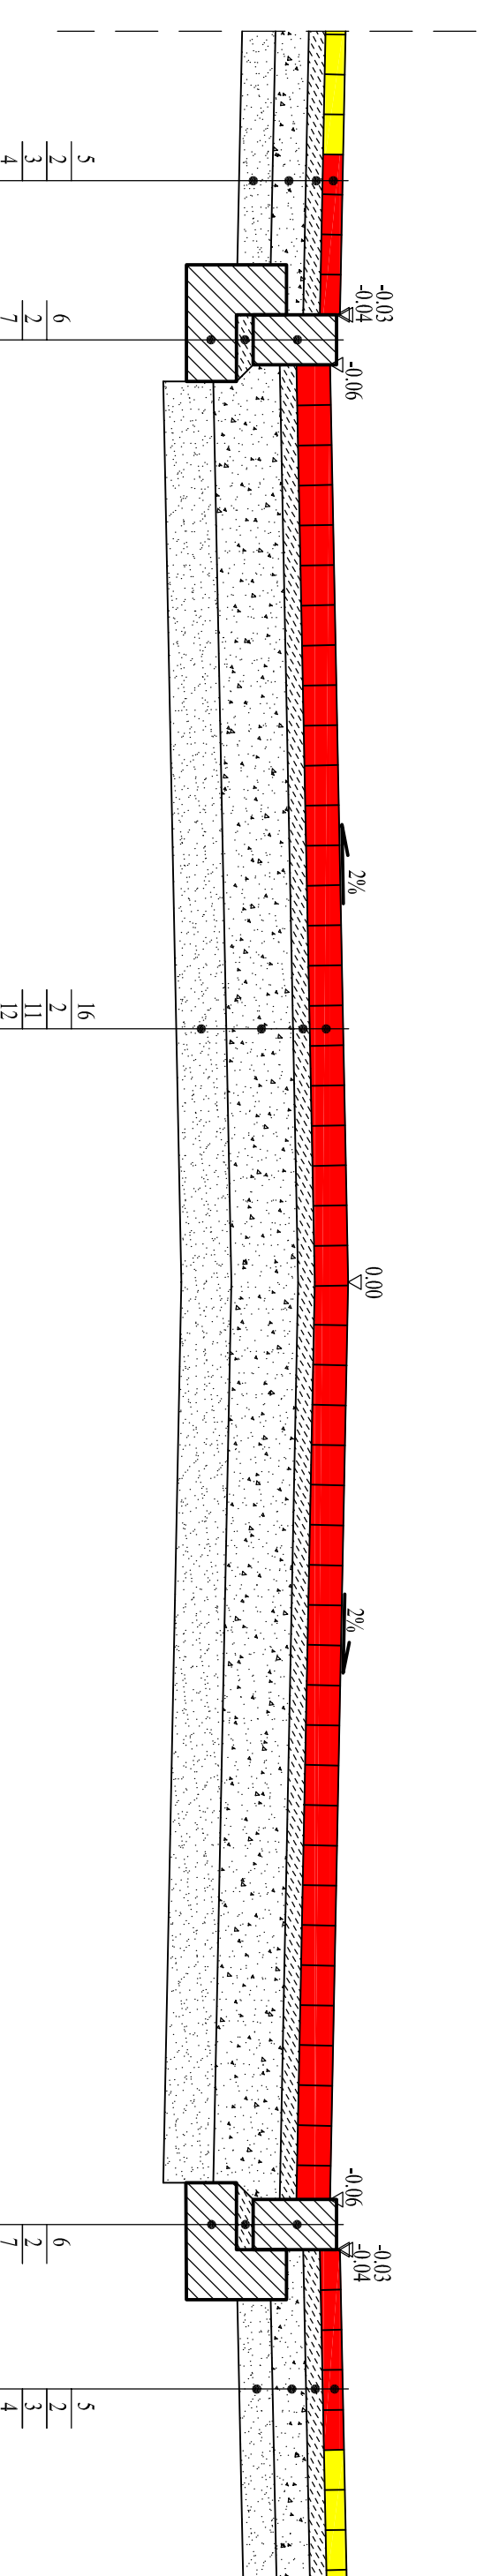

ELBI		PRACOWNIA PROJEKTOWA "ELBI"	
STARE BIELICE 70 i, 76-039 Białobrzegi		STARE BIELICE 70 i, 76-039 Białobrzegi	
Przedmowa ul. Jedności Narodowej w Sławnie		Przedmowa ul. Jedności Narodowej w Sławnie	
Inwestor: Gmina Miejska Sławno - Urząd Miejski w Sławnie		Inwestor: Gmina Miejska Sławno - Urząd Miejski w Sławnie	
Branża: Drogowa		Branża: Drogowa	
Stanowisko: inicj. inżynierskie		Stanowisko: inicj. inżynierskie	
Projektant: mgr inż. Angelika Elias-Bitczyk		Projektant: mgr inż. Angelika Elias-Bitczyk	
Opracował: mgr inż. Angelika Elias-Bitczyk		Opracował: mgr inż. Angelika Elias-Bitczyk	
Sprawdził: mgr inż. Adam Bińczak		Sprawdził: mgr inż. Adam Bińczak	
RYSUNEK NR 3		ARKUSZ NR 1/1	