Legenda:

- -niweleta proj. drogi
- -niweleta proj. progów płytowych
- -zjazd, skrzyżowanie strona prawa
- -zjazd, skrzyżowanie strona lewa

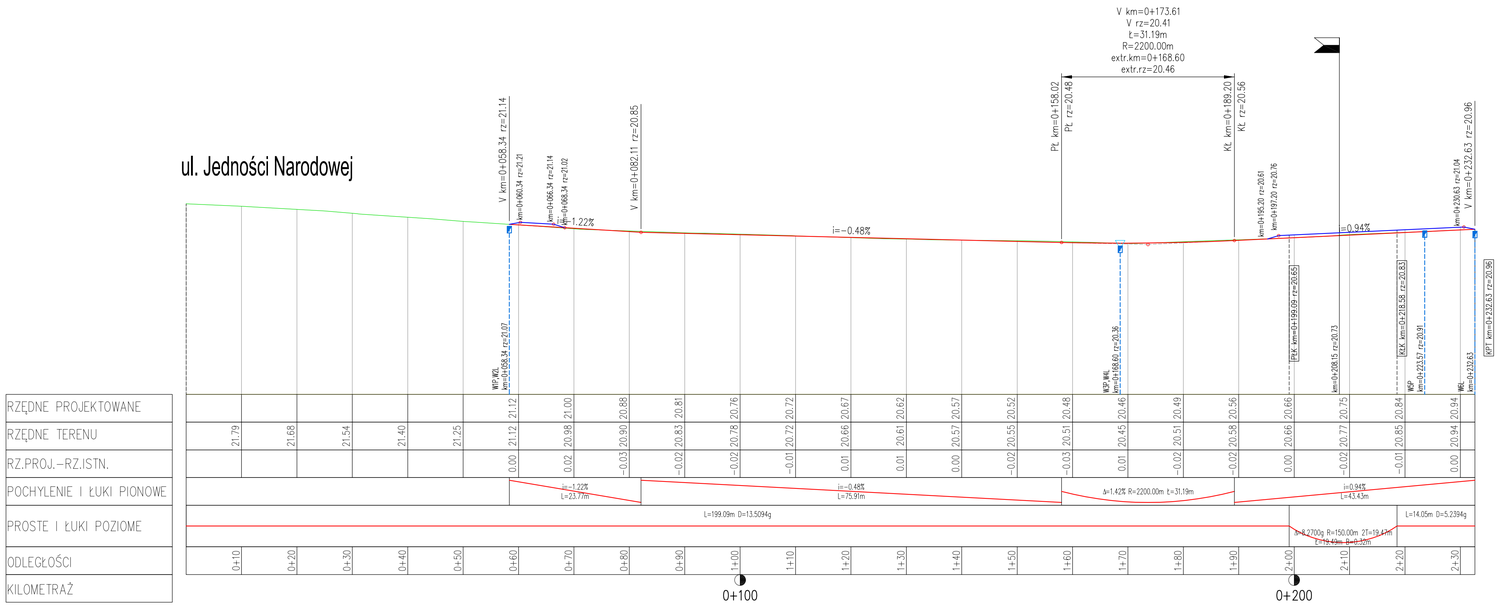

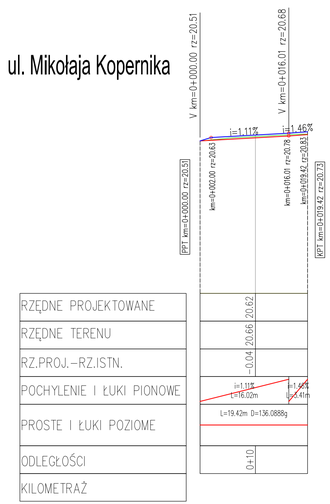

ELBI	PRACOWNIA PROJEKTOWA "E L B I" STARE BIELICE 70 i , 76-039 Biesiekierz			
Temat opracowania:	*Przebudowa ul. Jedności Narodowej w Sławnie*			
Inwestor:	*Gmina Miejska Sławno - Urząd Miejski w Sławnie*			
Branża: *Drogowa*	Tytuł rysunku: *PROFILE PODŁUŻNE*			
Stanowisko:	Imię i nazwisko:	Nr uprawnień:	Podpis:	Skala: **1:50:500**
Projektował:	*mgr inż. Angelika Elas-Bińczyk*	*ZAP/0056/POOD/06*		Data: **07.2008r.**
Opracował:	*mgr inż. Angelika Elas-Bińczyk*	*ZAP/0056/POOD/06*		Nr rys.
Sprawdził:	*mgr inż. Adam Bińczyk*	*ZAP/0055/POOD/06*		**4**
RYSUNEK NR 4		*ARKUSZ NR 1/1*		