

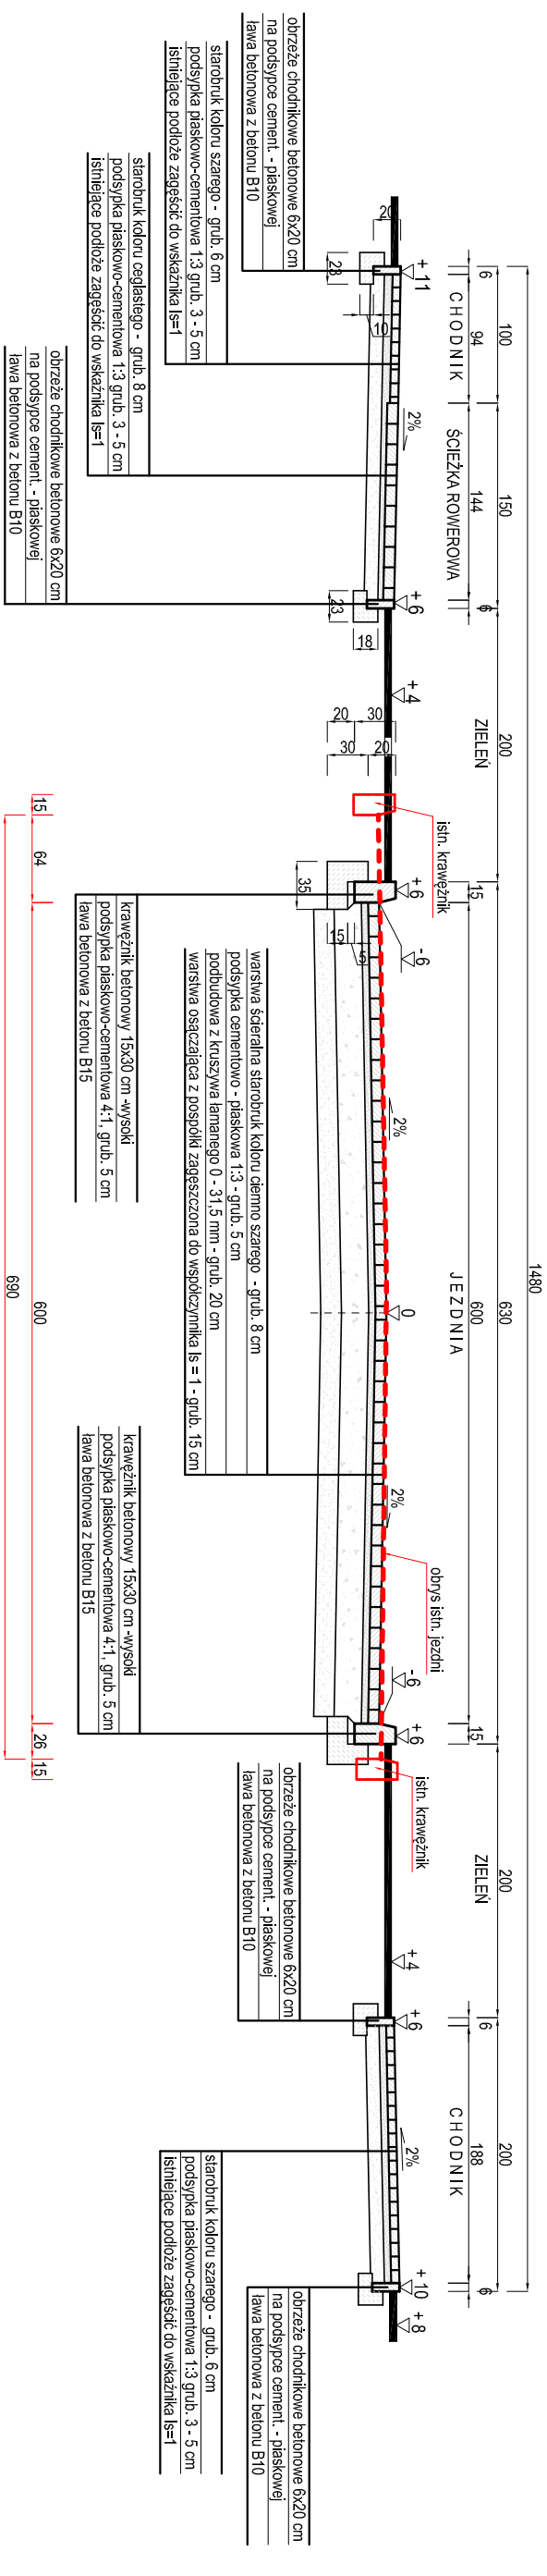
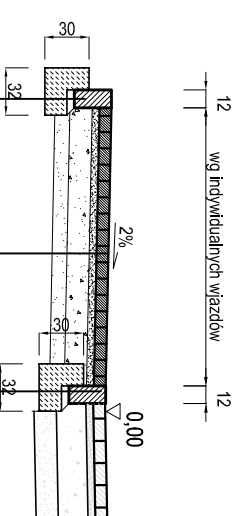
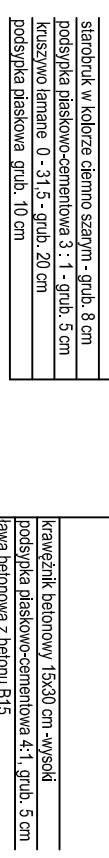


# Przekrój C - C 1:50

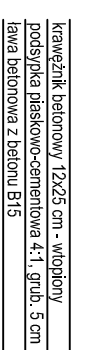

## Przekrój poprzeczny zjazdów 1:50

## Przekrój podłużny zjazdów 1:50

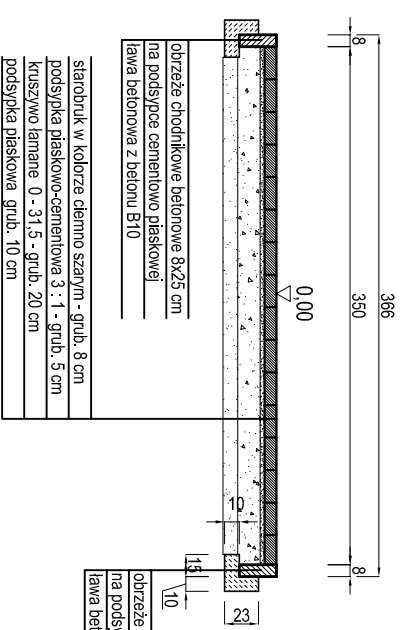

PROJEKT: PRZEBUDOWA ULIC : 149 PUŁKU ULANÓW, M.C.SKŁODOWSKIEJ I ALEI WOIŚKA POLSKIEGO w SŁAWNIE ADRES: Aleja Wojska Polskiego dz. nr 386, 553 SŁAWNO gm. M. SŁAWNO		JEDNOSTKA PROJEKTOWA:  PROJEKTOWANIE I NADZOR mgr inż. Juliusz Bernat 76-200 Słupsk ul. Wodkowska 28 tel/fax (0-59) 845-71-77 e-mail: juliuszbernata@wp.pl	
TYTUŁ RYSUNKU: Przekrój poprzeczny C - C, Przekroje zjazdów		AUTOR: tehm. KAZIMIERZ BRZYCH AN 8346/783	
RYS. : SKALA: 3 1:50		DATA: 09.2010 SPRAWDZIŁ: PODPIS:	