




Przekrój E-E

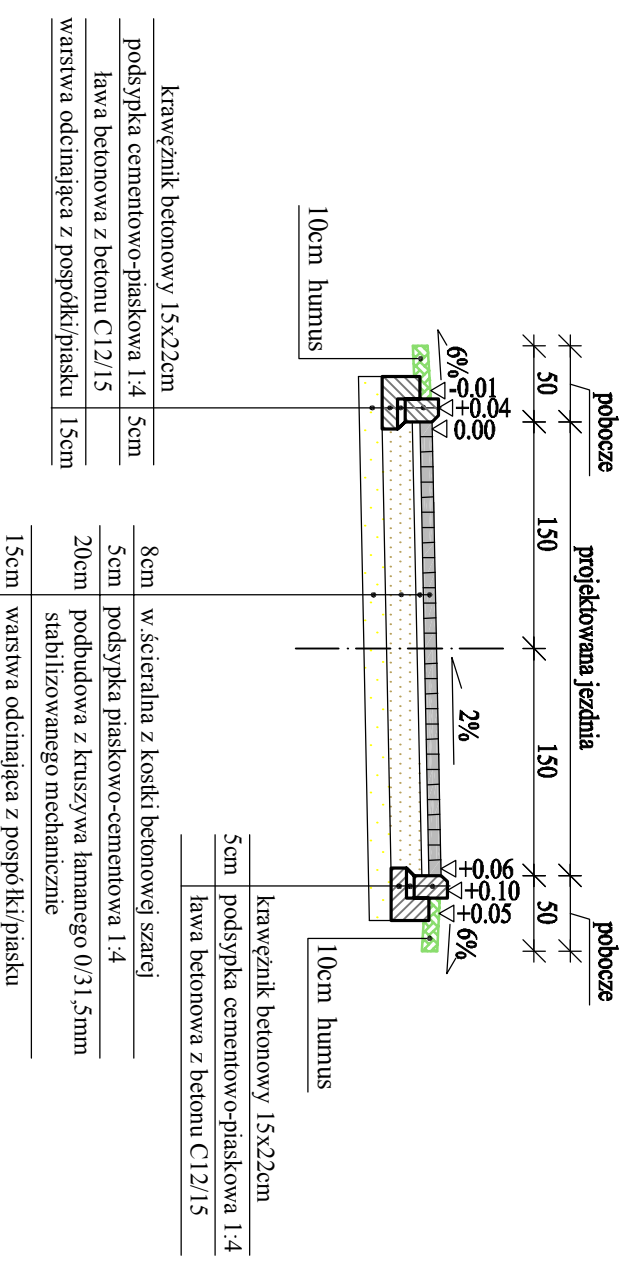


Przekrój F-F

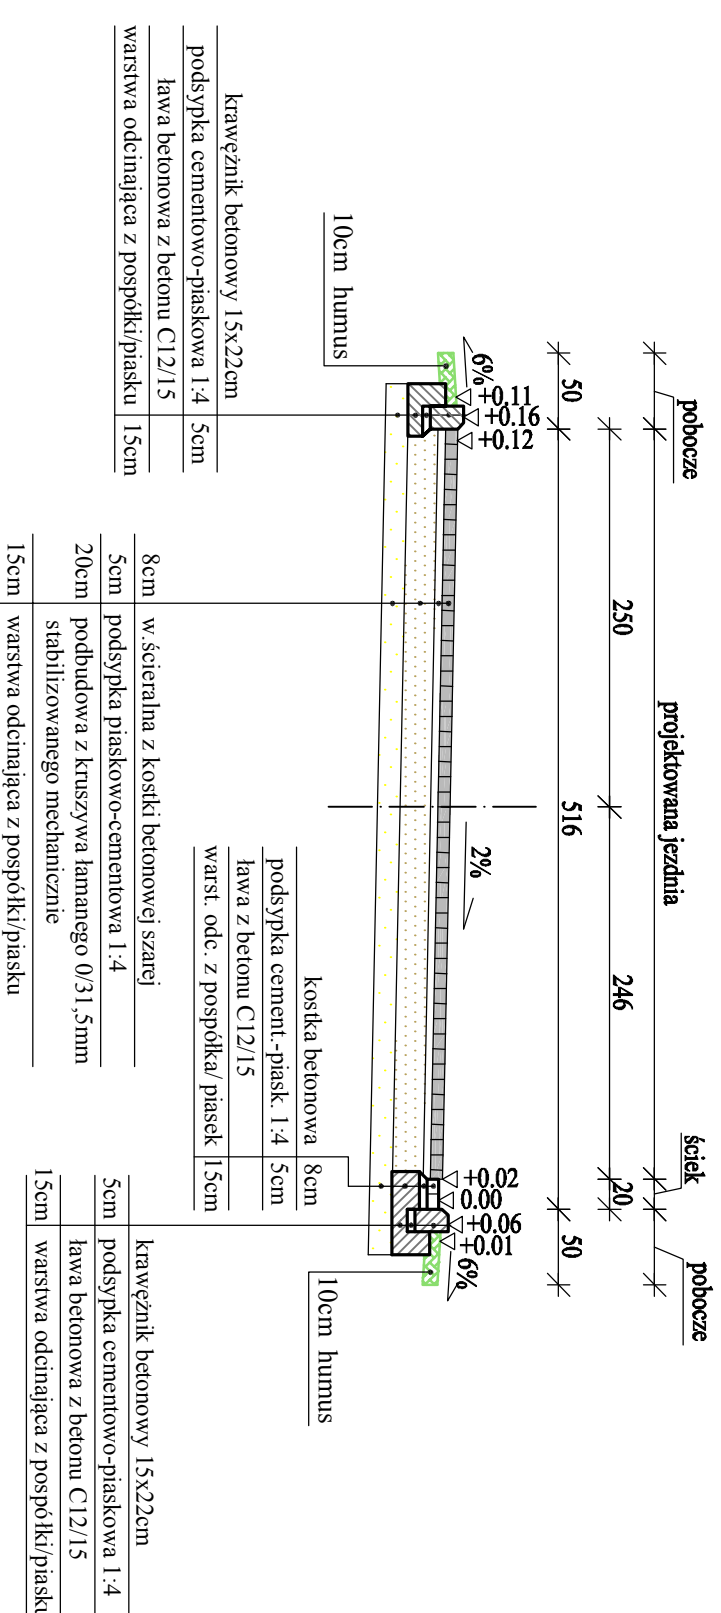


Przekrój G-G

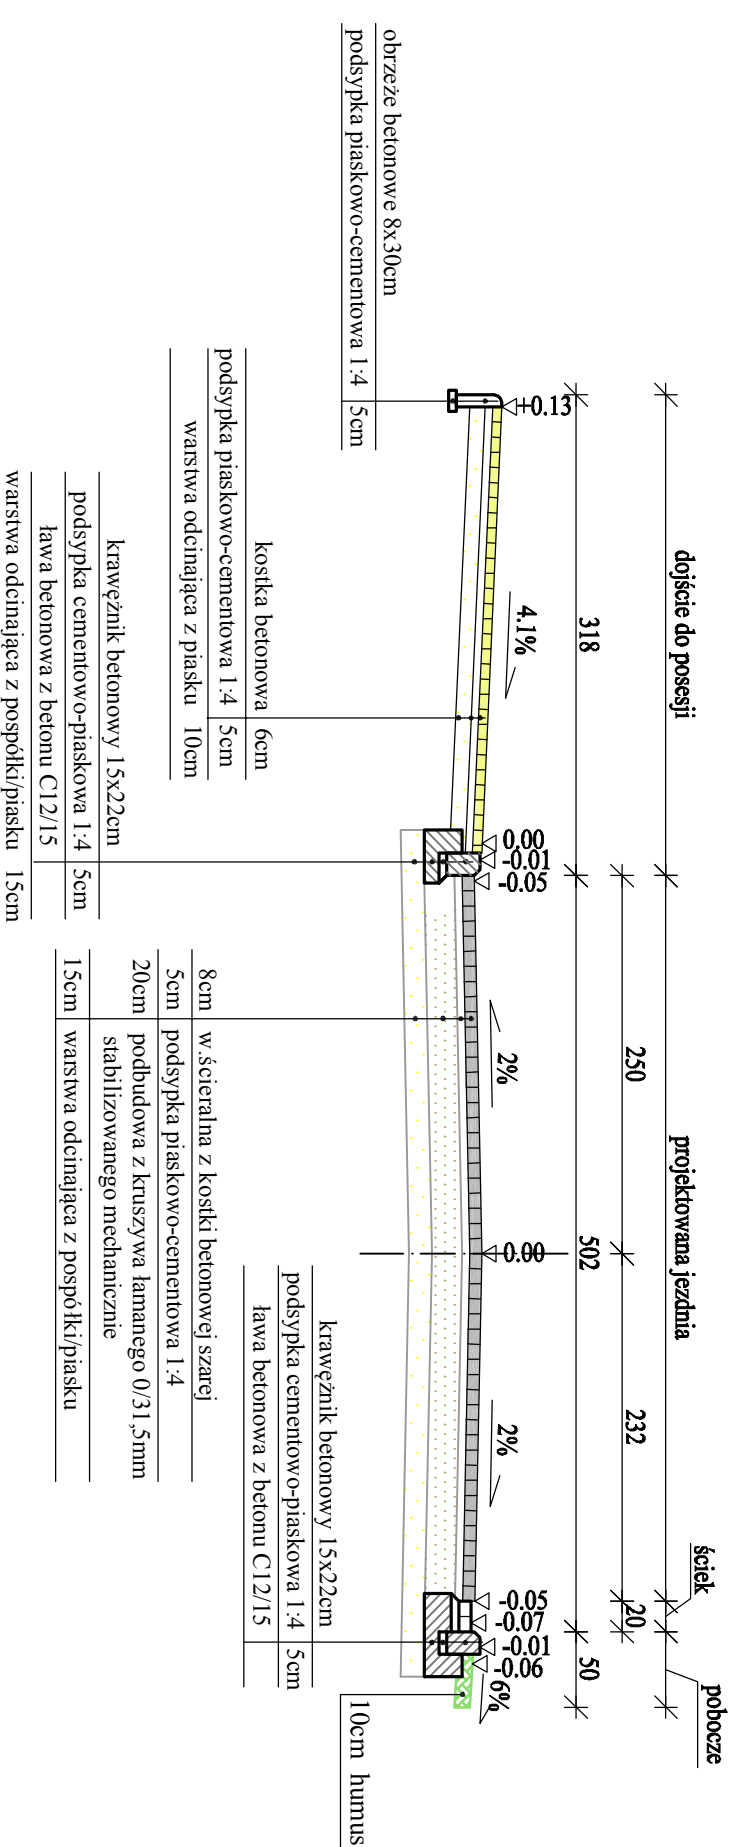

Przekrój H-H

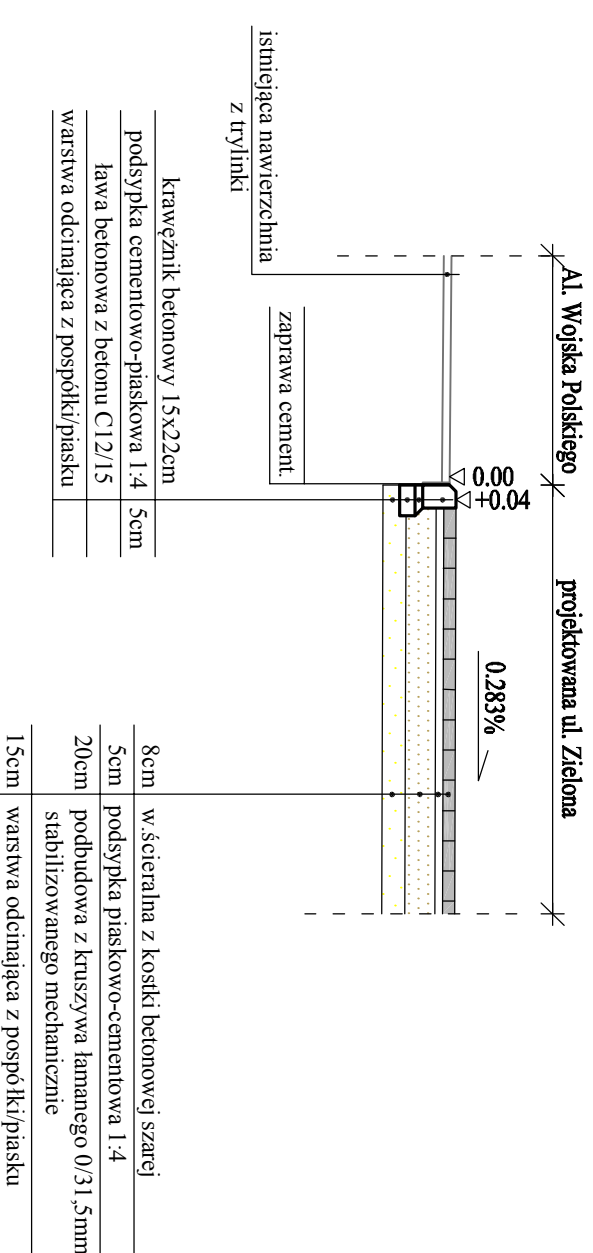

Wymiarowanie:

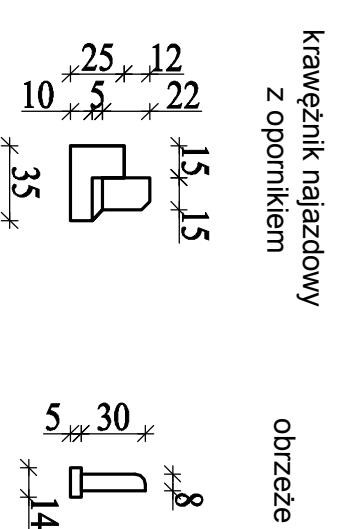

PRACOWNIA PROJEKTOWA "ELBI" STARE BIELICE 70 i, 76-039 Biesiekierz	
Temat opracowania: Przebudowa/remont ulicy Zielonej w m. Sławno wraz z odwodnieniem.	
Investor: Gmina Miasto Sławno ul. Marii Curie-Skłodowskiej 9, 76-100 Sławno	
Branda: Drygowa	Tytuł rysunku: <i>Przekroje normalne - konstrukcyjne</i>
Stanowisko: Imię i nazwisko:	Nr uprawnień:
Projektant: mgr inż. Angelika Elias-Bińczyk	Podpis:
Sprawdził: mgr inż. Adam Bińczyk	Data: 11.2009
Opracował: mgr inż. Katarzyna Rydzik	Nr rys.: 4.2
Skala: 1:50	