




Przekrój A-A

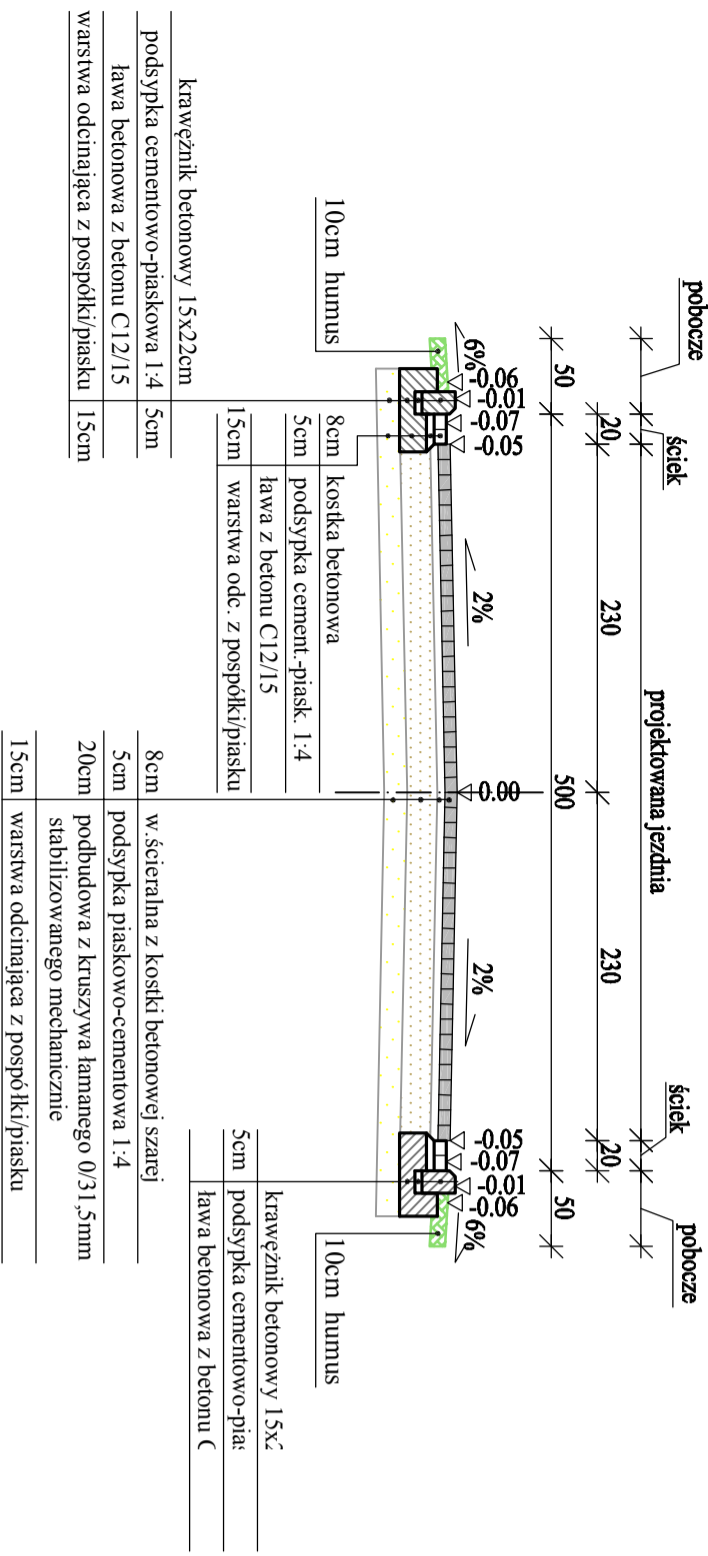


Przekrój B-B

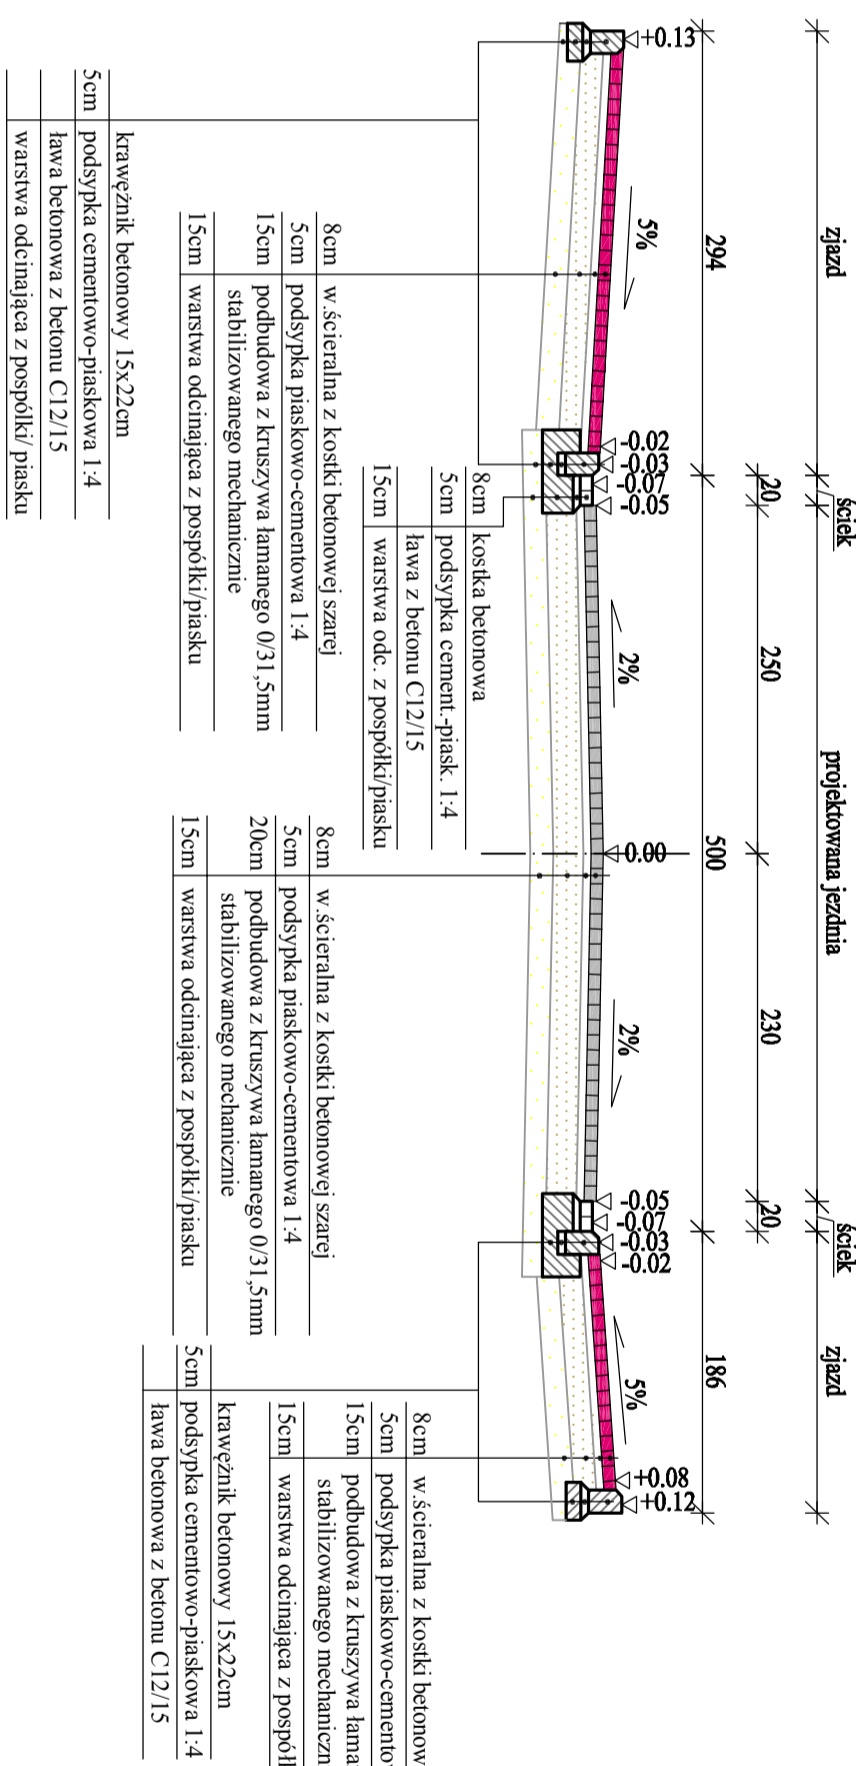


Przekrój C-C

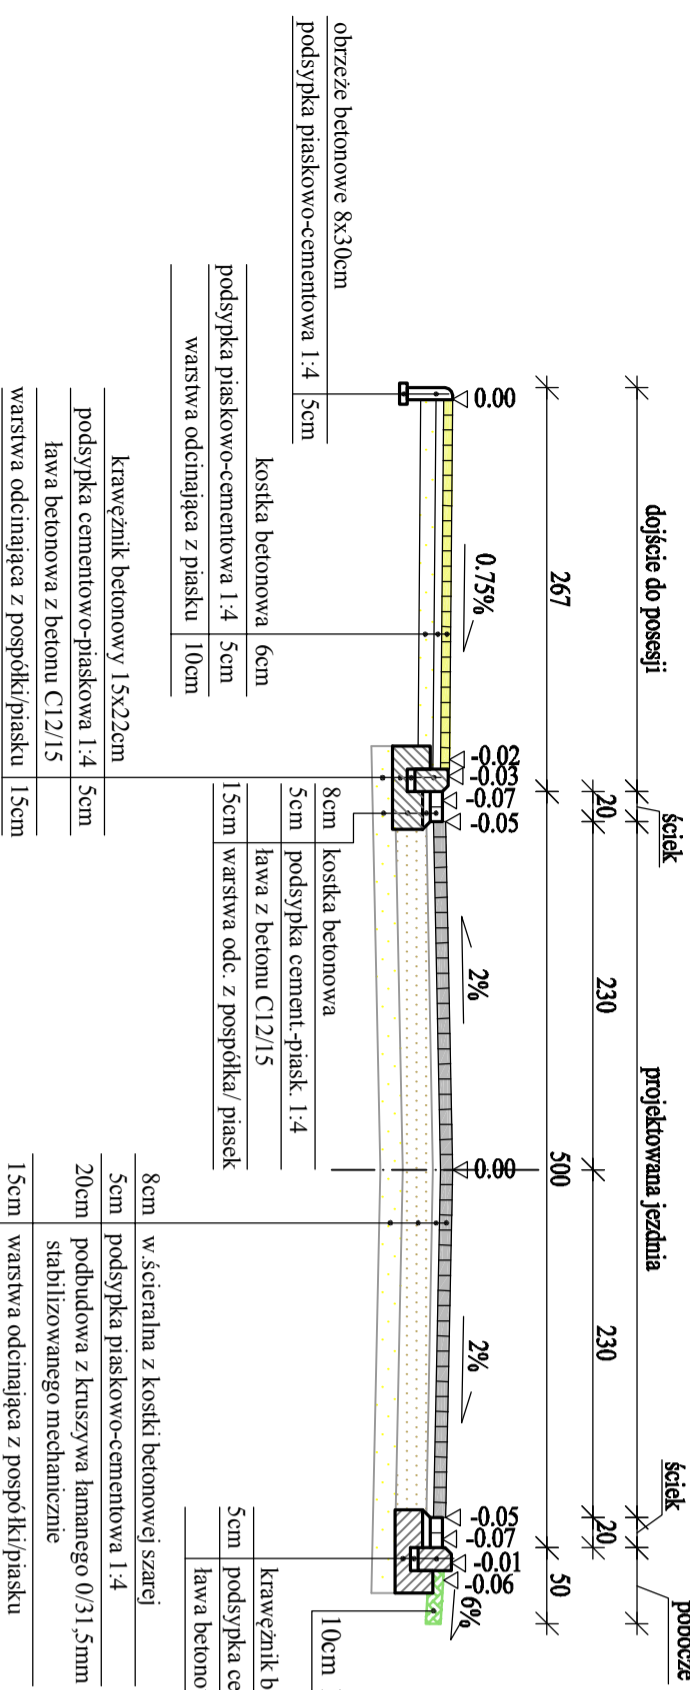

Przekrój D-D

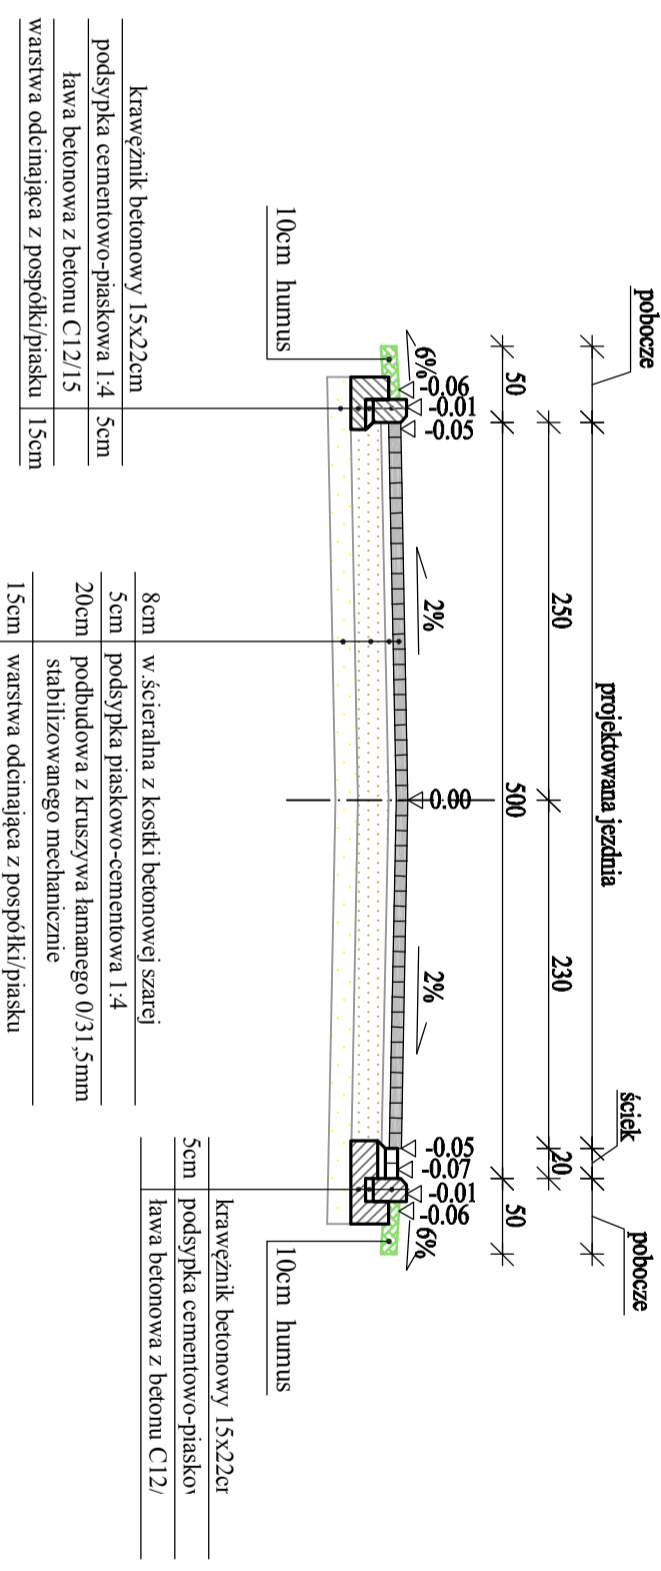

Wymiarowanie:

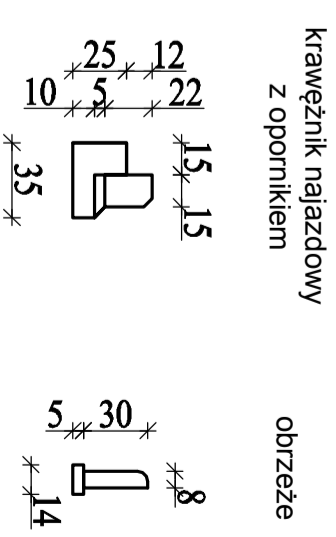

| | | | |
|--|--|--|--|
| | | | |
| PRACOWNIA PROJEKTOWA "ELBI" | | | |
| STARE BIELICE 70 i, 76-039 Biesiekierz | | | |
| Temat opracowania: Przebudowa/remont ulicy Zielonej w m. Sławno wraz z odwodnieniem. | | | |
| Inwestor: Gmina Miasto Sławno ul. Marii Curie- Skłodowskiej 9; 76-100 Sławno | | | |
| Branża: Drogowa | | | |
| Typ rysunku: Przekroje normalne - konstrukcyjne | | | |
| Snanowiadca: Imię i nazwisko: Nr uprawnień: Podpis: Słabe: | | | |
| Projektant: mgr inż. Angelika Elias-Bińczyk ZAP/0056/POOD/06 | | | |
| Sprawdził: mgr inż. Adam Bińczyk ZAP/0055/POOD/06 | | | |
| Opracował: mgr inż. Katarzyna Rydzik | | | |