



Przekrój A - A 1:50

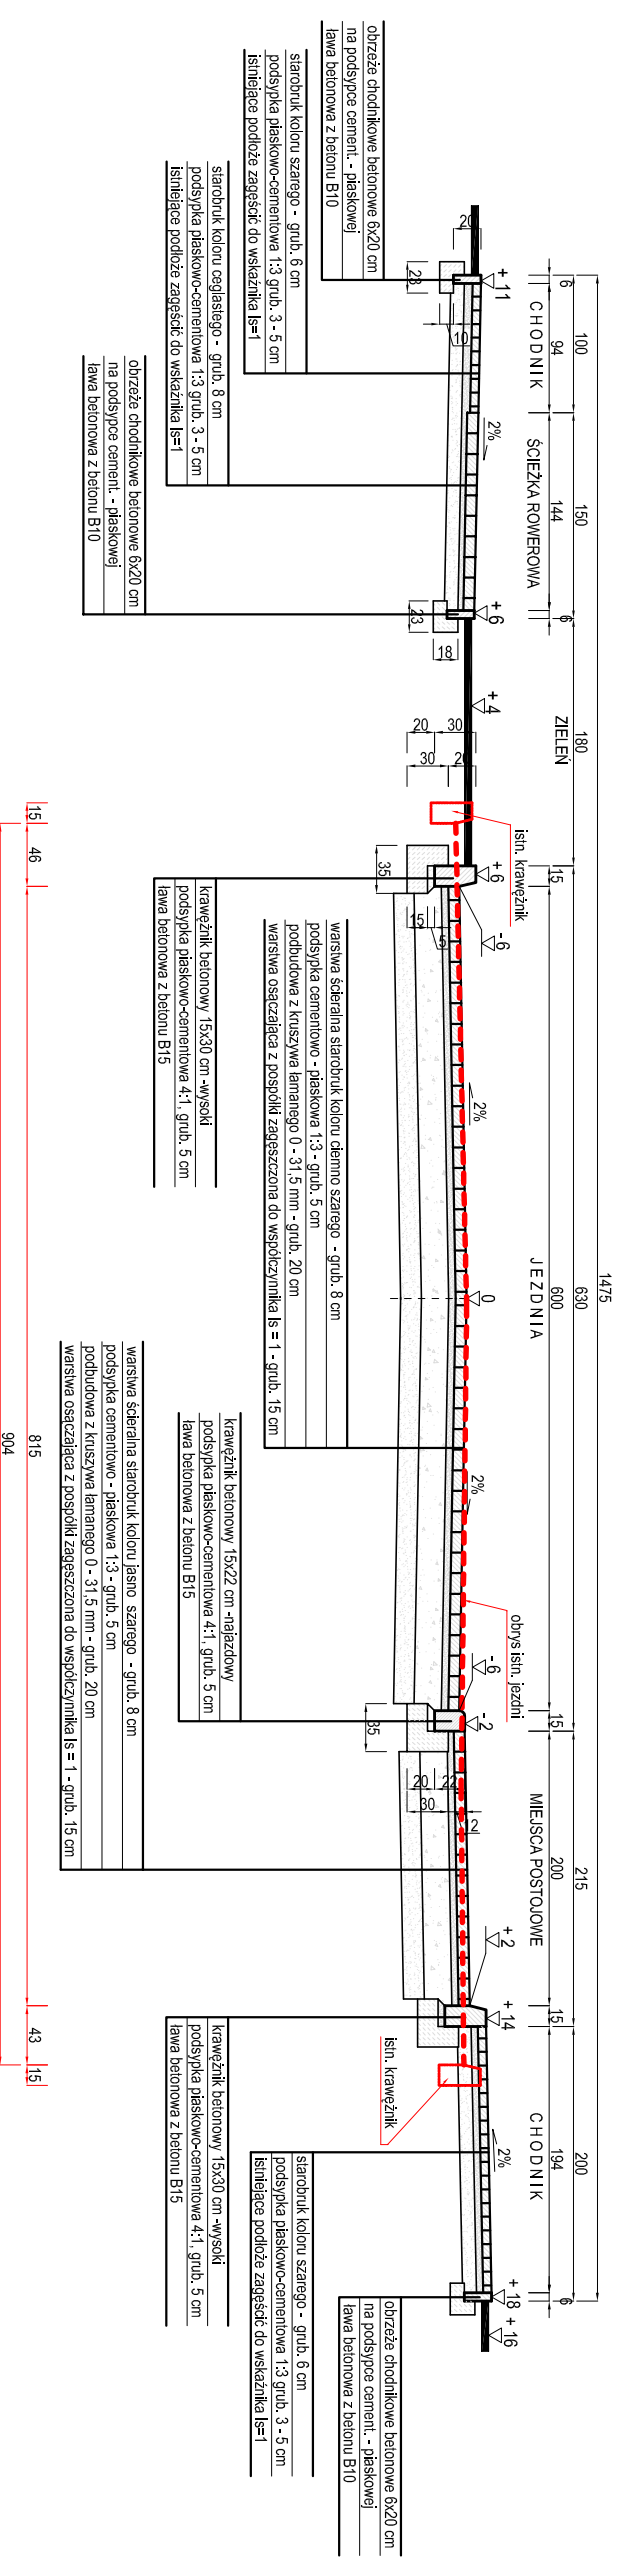

Przekrój B - B 1:50

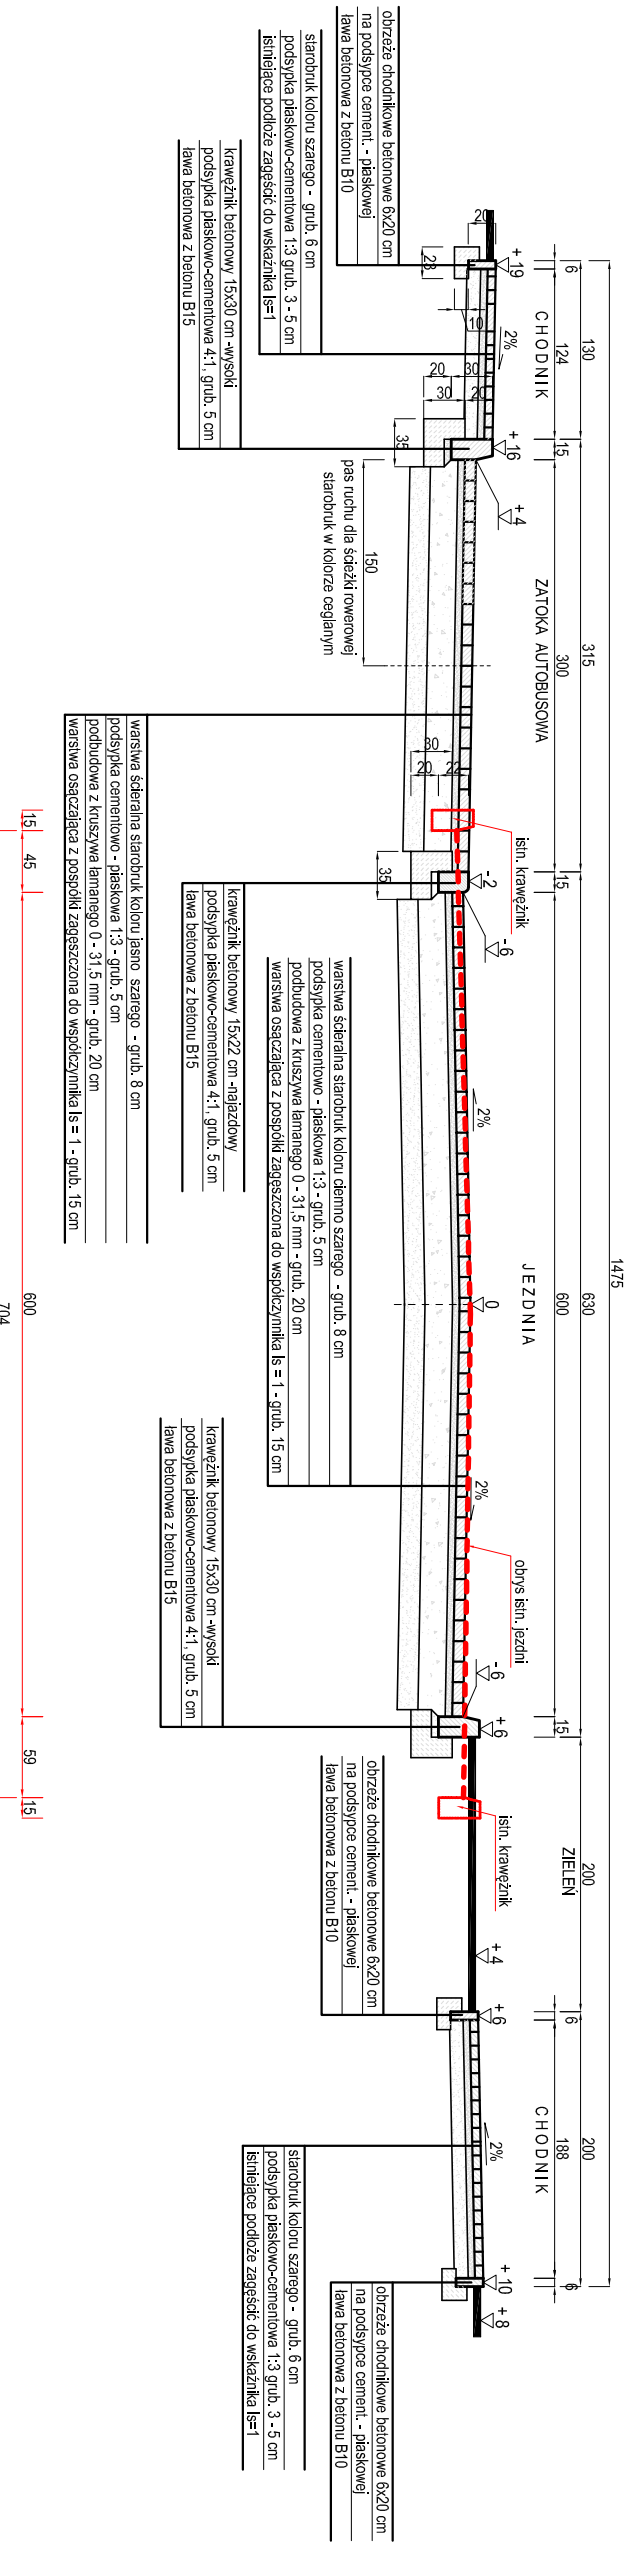

PROJEKT: PRZEBUDOWA ULIC: 199 PULKUI ULANDŃ, M.C. SKODOWSKIEJ I ALEI WOJSCKA POLSKIEGO W SLAWNIE ADRES: Aleja Wojska Polskiego dz. nr 586, 553 SLAWNŃO gm. M. SLAWNŃO		JEDNOSTKA PROJEKTOWA: PROJEKTOWANIE I NADZOR ING. J. JUREK BENIC 76-200 Sławków, Międzolecia 28 tel/fax (0-58) 945-7-1-7 e-mail: julusbenic@wp.pl		
TYTUŁ RYSUNKU: Przekroje podprzemocne: A - A, B - B		AUTOR: bedn. KAZIMIERZ BRUCH AN8346/783		PODPIS:
RYS.: SKAŁA: 2 1:50		DATA: 09.2010		PODPIS:
SPRAWDZILI:		SPRAWDZILI:		PODPIS: